

ООО "ПРАДА"

Двухэтажный деревянный жилой дом

10X11\_2

Адрес: \_\_\_\_\_













Заказчик: \_\_\_\_\_

РАБОЧИЙ ПРОЕКТ  
01/20





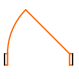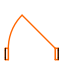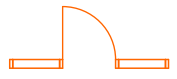


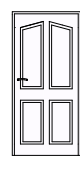
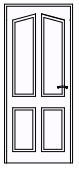
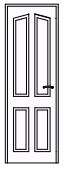
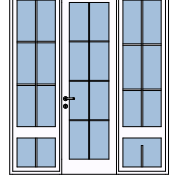
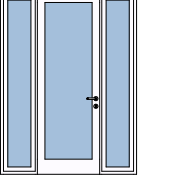
2020г




# Спецификации заполнения проемов.

## Спецификация дверей.


ID	Д-1	Д-2	Д-2	Д-3	ДО-1	ДО-2
<b>Количество</b>	1	1	4	1	1	1
<b>Размер Ш x В</b>	900×2 100	900×1 900	900×2 100	700×2 100	2 100×2 400	1 800×2 400
<b>2D - вид</b>						
<b>3D - вид</b>						
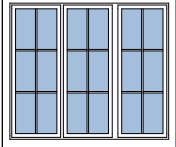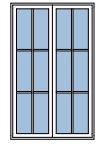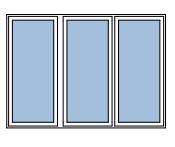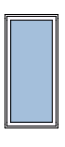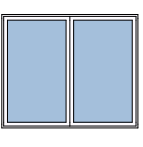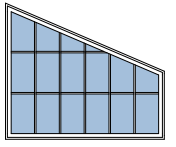
## Спецификация окон.

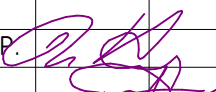ID	О-1	О-2	О-3	О-4	О-5	О-6
<b>Количество</b>	1	2	3	1	3	2
<b>Размер Ш x В</b>	2 100×1 800	1 100×1 800	2 100×1 500	700×1 500	1 800×1 500	2 100×1 800
<b>2D - вид</b>						
<b>3D - вид</b>						


				01/20						-РП
				Адрес:	_____					
				Заказчик:	_____					
ГАП	Каримов И.Р.			<b>Двухэтажный деревянный жилой дом.</b>	Стадия	Лист	Листов			
ГИП	Шаринов Э.Р.				ЭП	1	16			
Проект.	Шаринов Э.Р.			Спецификации заполнения проемов.	ООО "ПРАДА"					

# План фундаментов М1:100

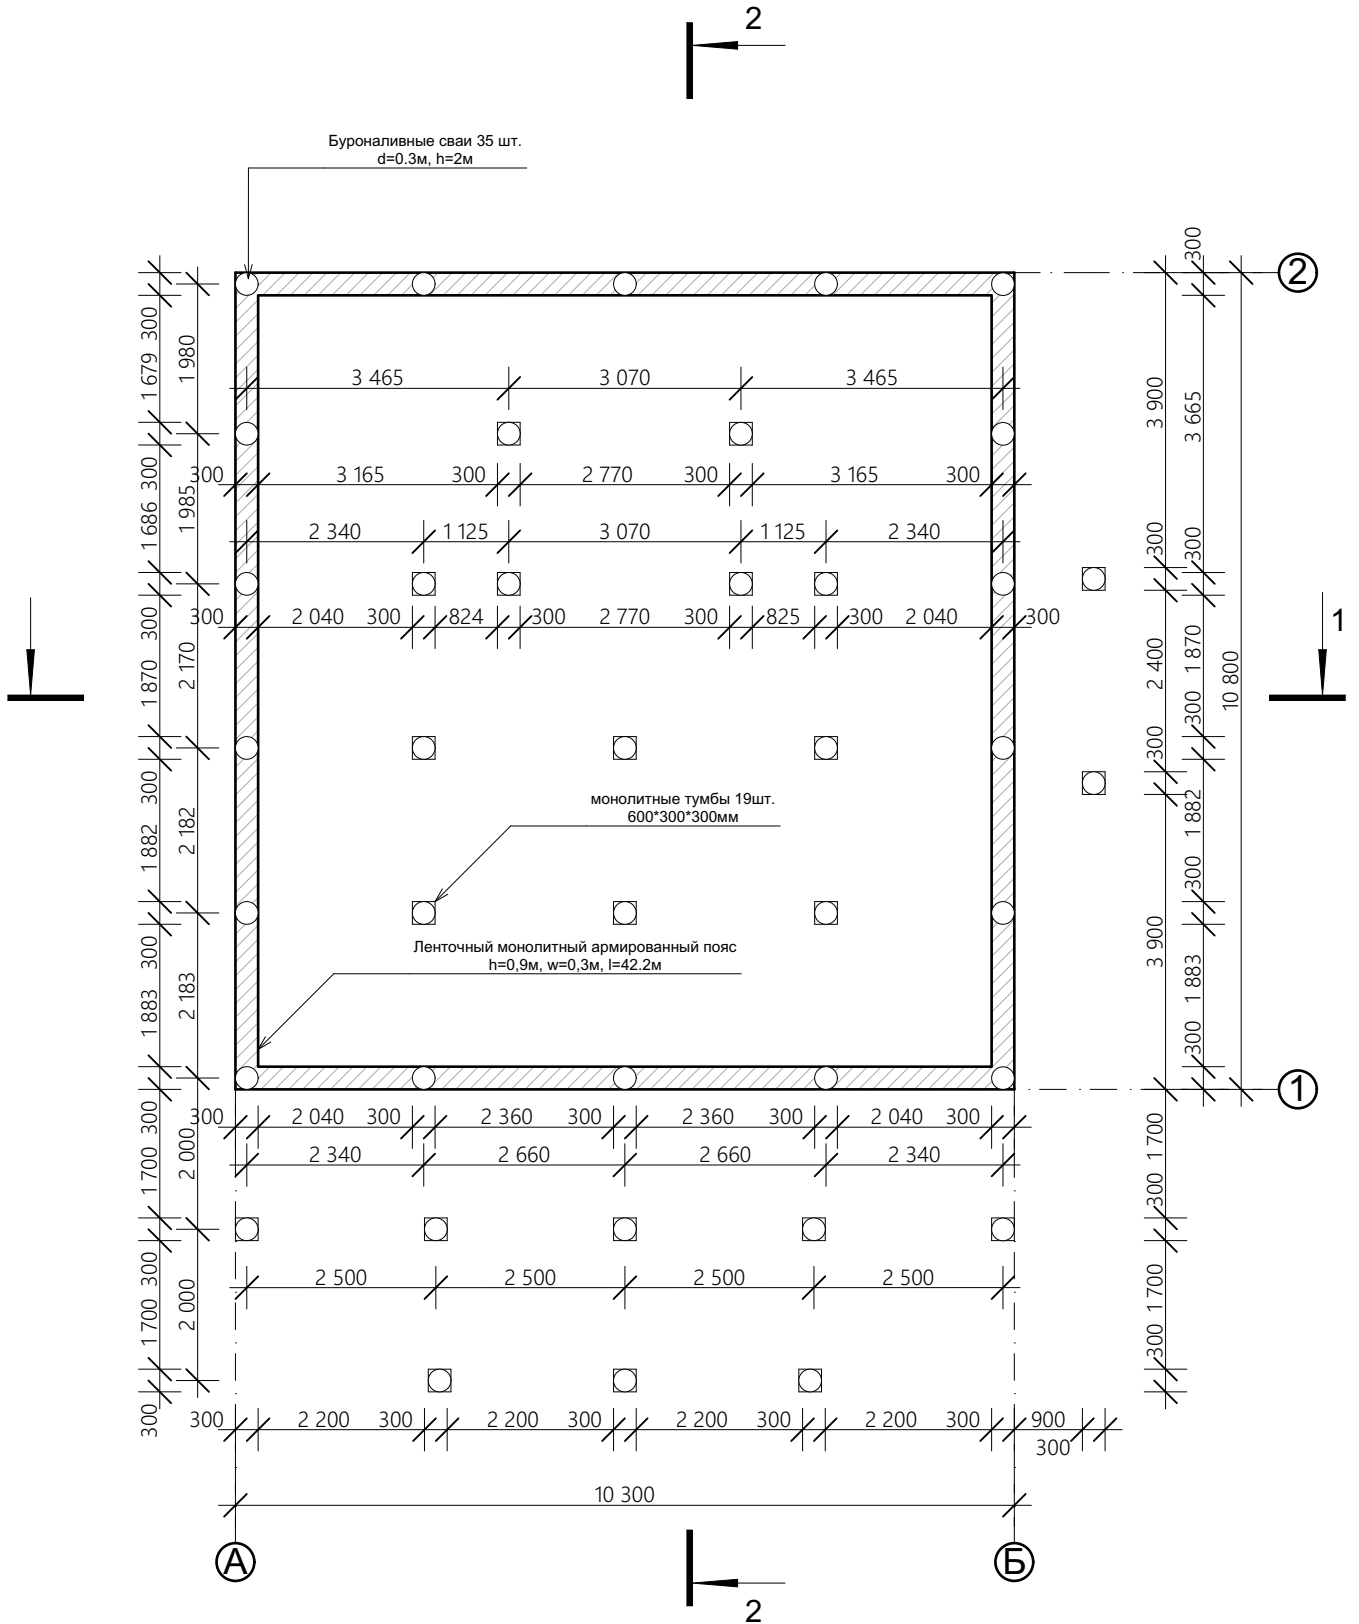


			01/20		-РП	
			Адрес: _____			
			Заказчик: _____			
ГАП	Каримов И.Р.		<b>Двухэтажный деревянный жилой дом.</b>	Стадия	Лист	Листов
ГИП	Шарипов Э.Р.			ЭП	2	16
Проект.	Шарипов Э.Р.			План фундаментов М1:100		ООО "ПРАДА"

План 1-го этажа М1:100.

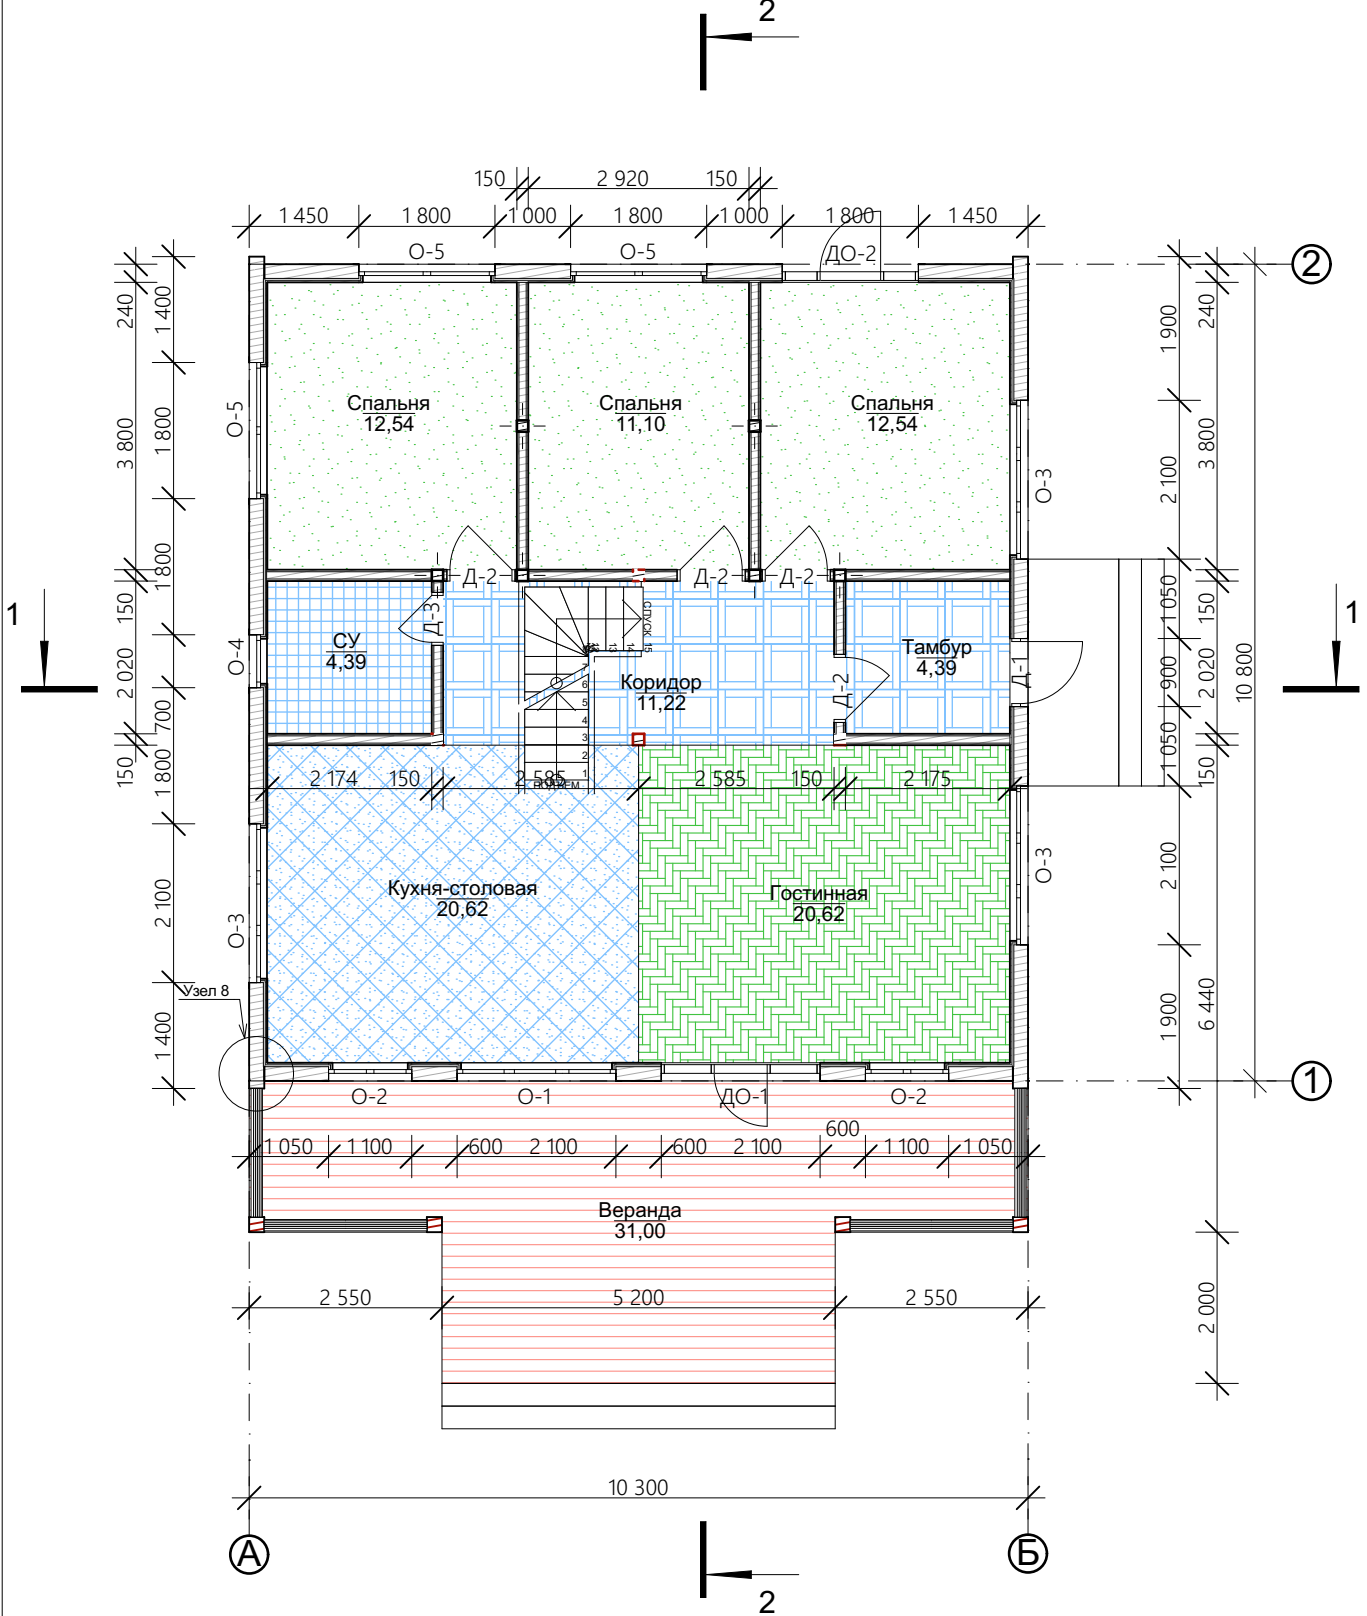


			01/20	-РП		
			Адрес: _____			
			Заказчик: _____			
ГАП	Каримов И.Р.		<b>Двухэтажный деревянный жилой дом.</b>	Стадия	Лист	Листов
ГИП	Шаринов Э.Р.			ЭП	3	16
Проект.	Шаринов Э.Р.			ООО "ПРАДА"		
			План 1-го этажа М1:100.			

План 2-го этажа М1:100.

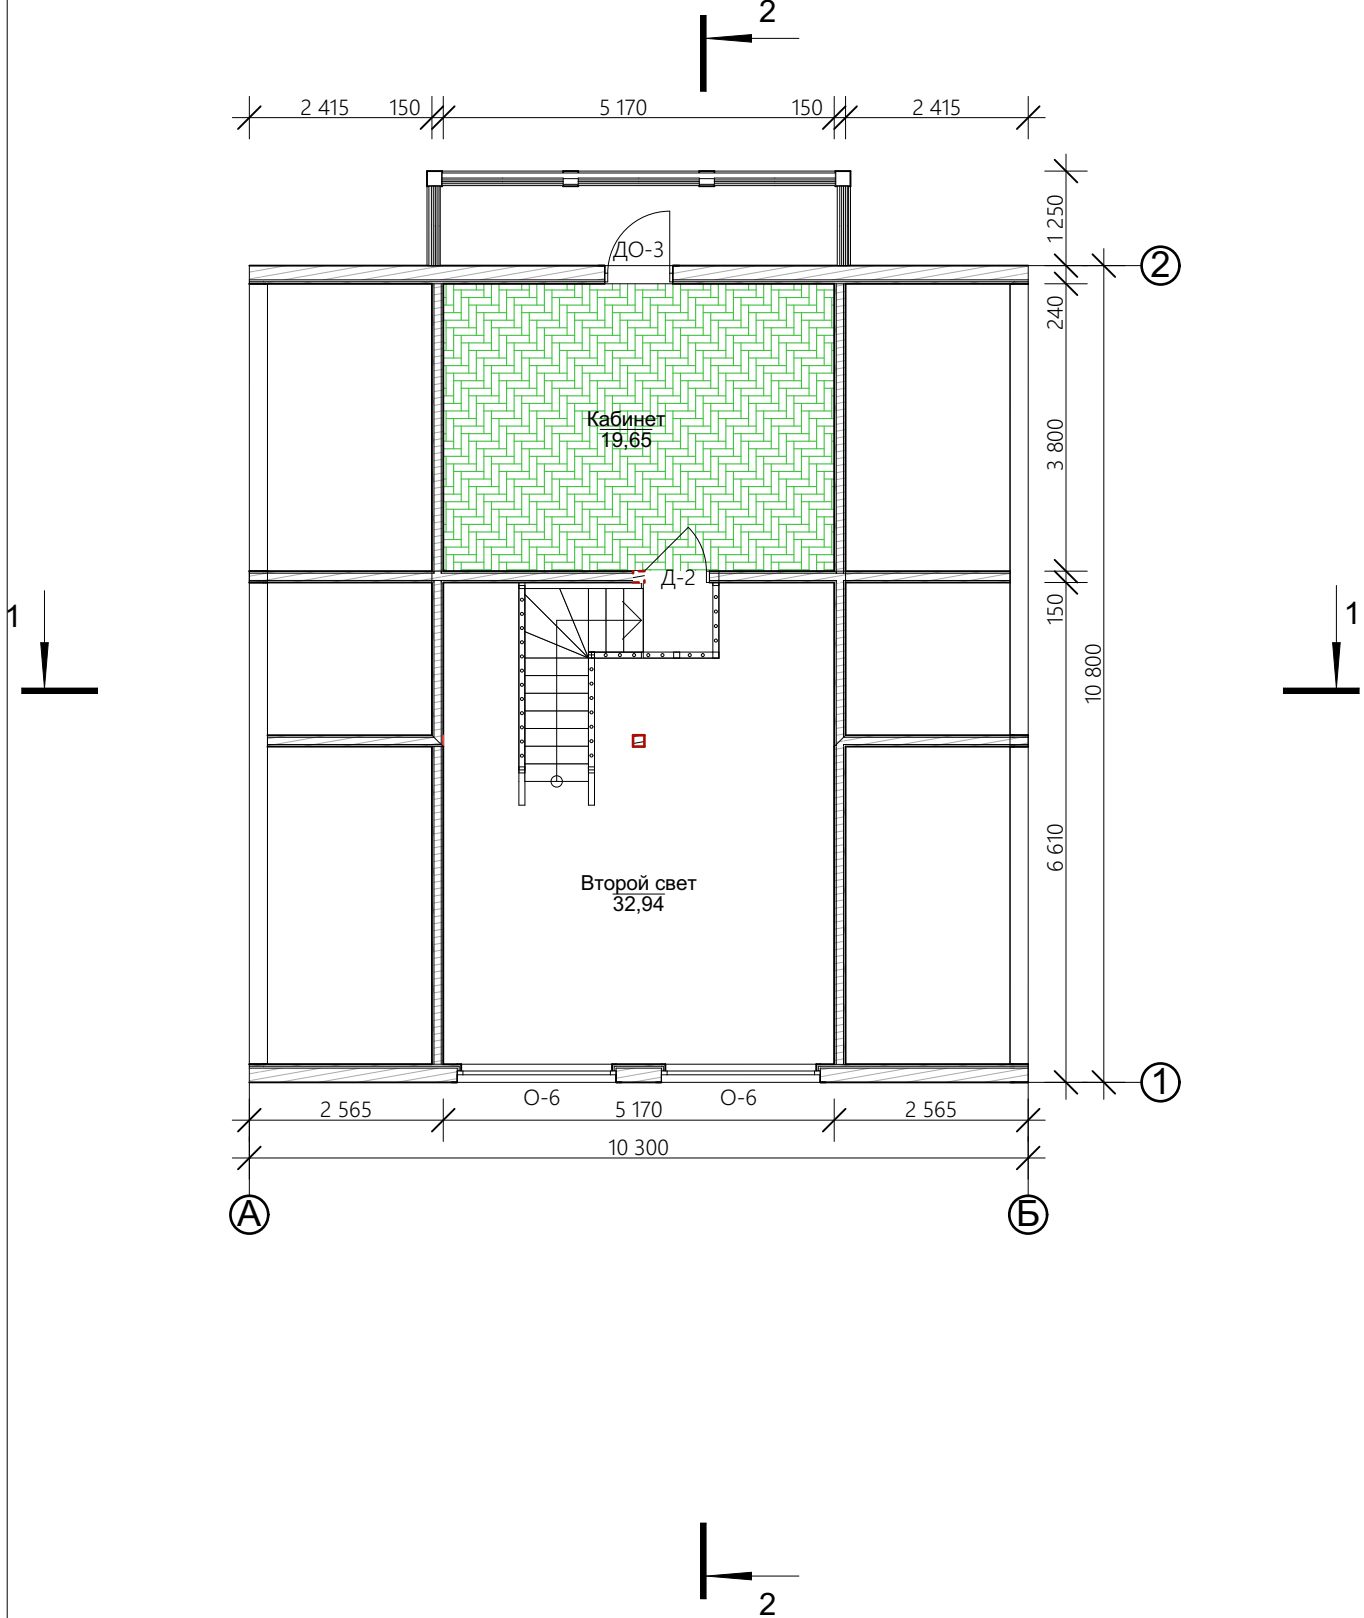


			01/20		-РП	
			Адрес: _____			
			Заказчик: _____			
ГАП	Каримов И.Р.		<b>Двухэтажный деревянный жилой дом.</b>	Стадия	Лист	Листов
ГИП	Шарипов Э.Р.			ЭП	4	16
Проект.	Шарипов Э.Р.			План 2-го этажа М1:100.		ООО "ПРАДА"

# Разрез1-1

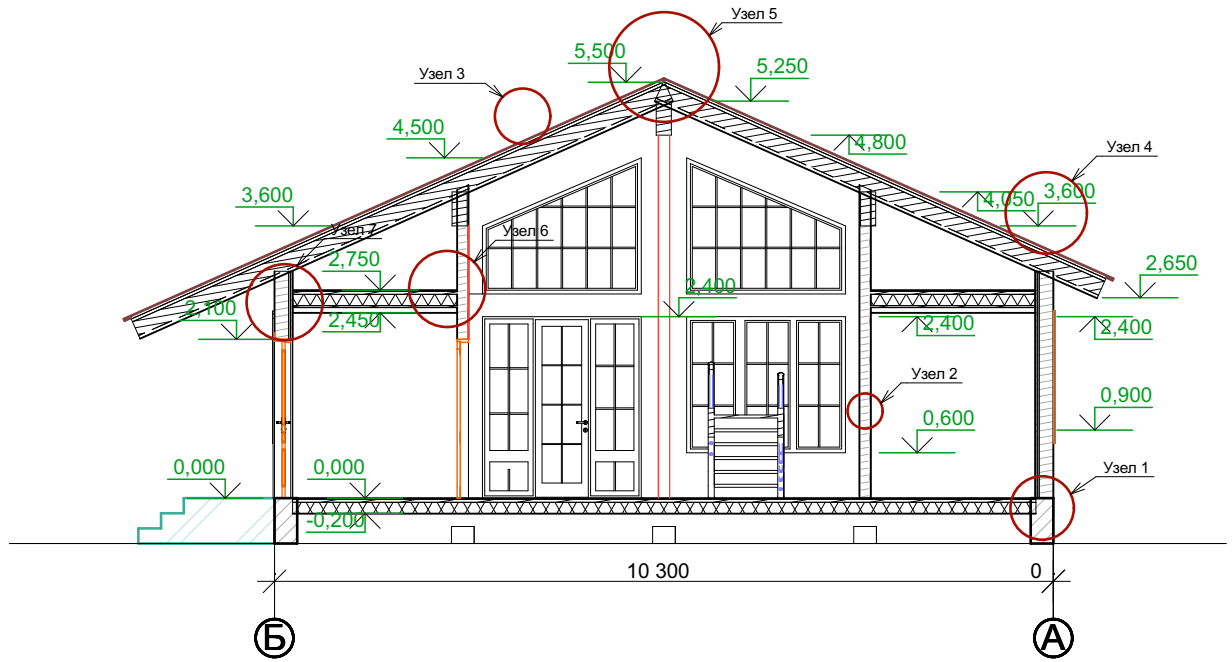

			01/20		-РП	
			Адрес: _____			
			Заказчик: _____			
ГАП	Каримов И.Р.	<i>[Handwritten signature]</i>	<b>Двухэтажный деревянный жилой дом.</b>	Стадия	Лист	Листов
ГИП	Шаринов Э.Р.			ЭП	5	16
Проект.	Шаринов Э.Р.			Разрез1-1		ООО "ПРАДА"

# Разрез 2-2

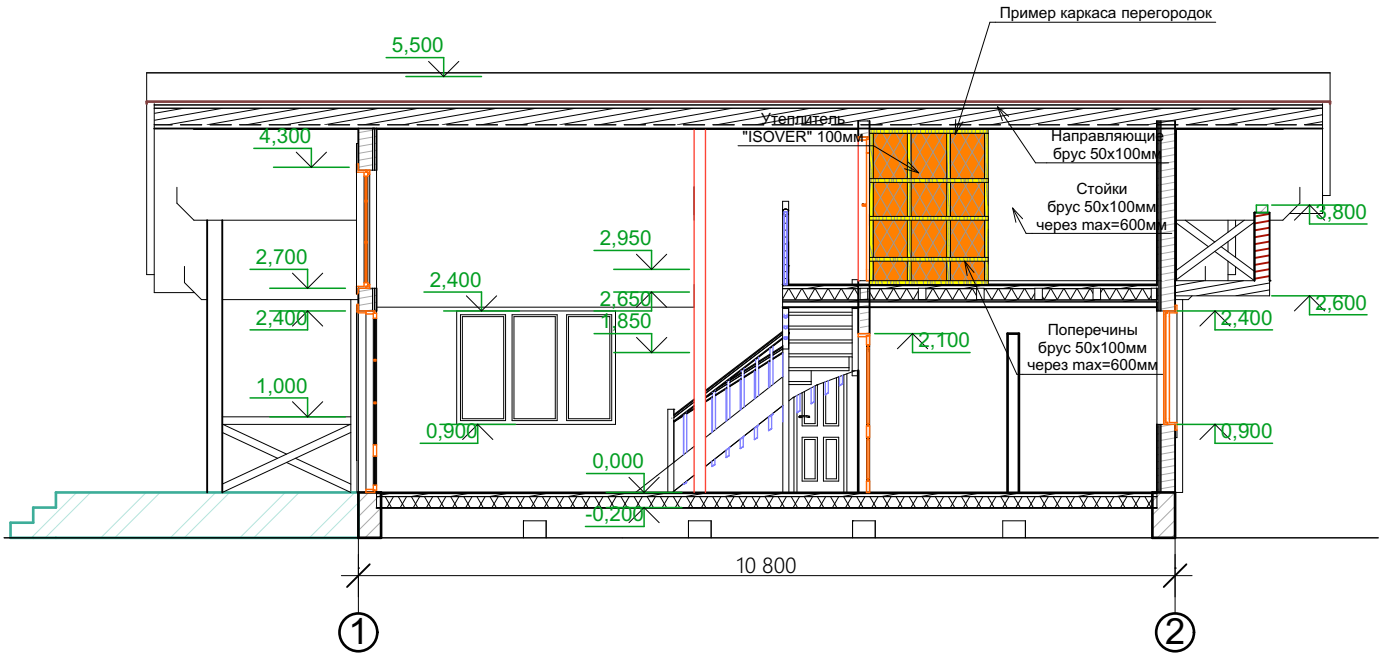


Примечание: Каркас перегородок крепится при помощи гвоздей l=100мм


				01/20				-РП
				Адрес:	_____			
				Заказчик:	_____			
ГАП	Каримов И.Р.	<i>[Signature]</i>		Двухэтажный деревянный жилой дом.	Стадия	Лист	Листов	
ГИП	Шаринов Э.Р.	<i>[Signature]</i>	ЭП		6	16		
Проект.	Шаринов Э.Р.	<i>[Signature]</i>	Разрез 2-2		ООО "ПРАДА"			

# Узлы конструкций.

## Узел 1.


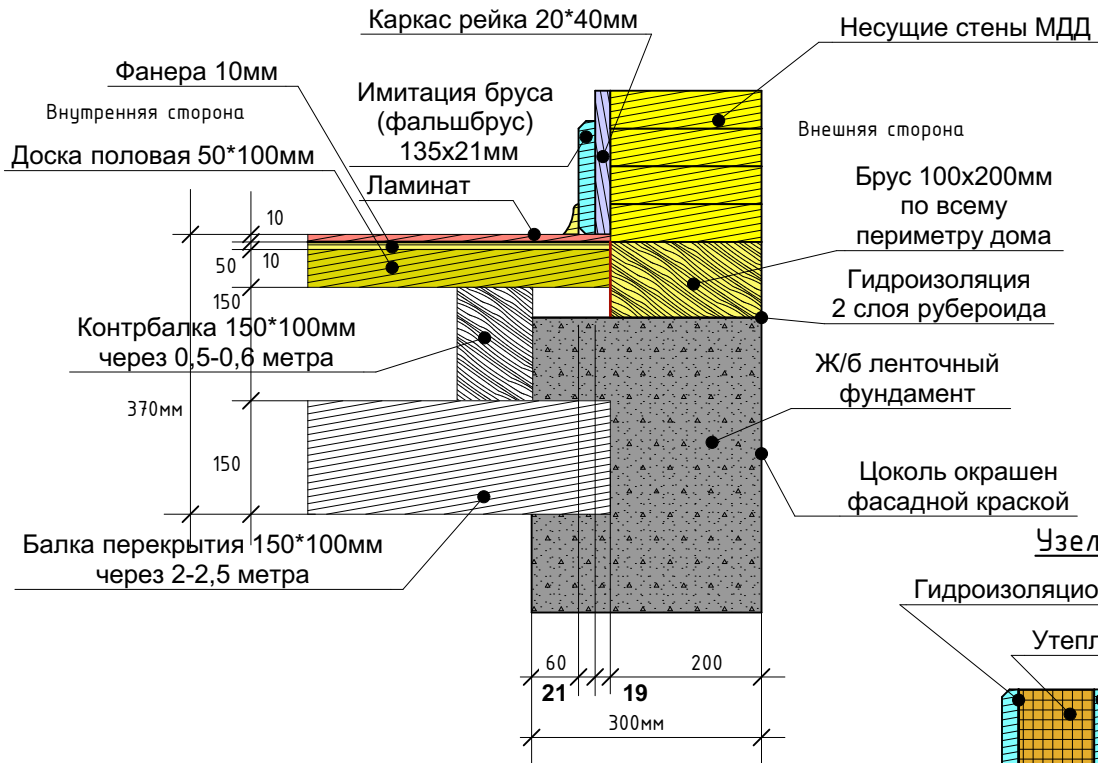


## Узел 2.

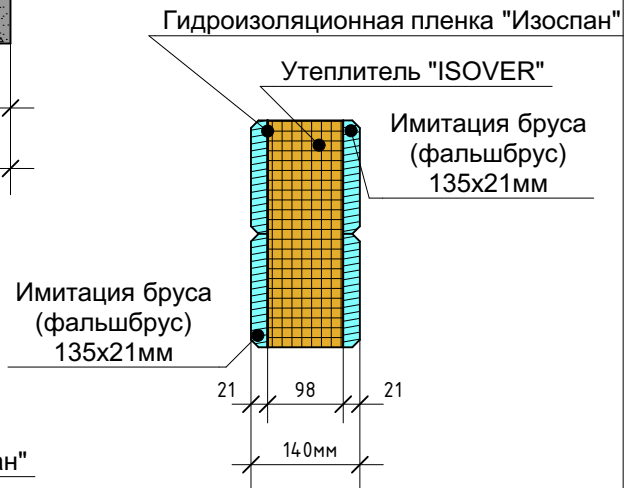

## Конструкция кровли.

## Узел 3.

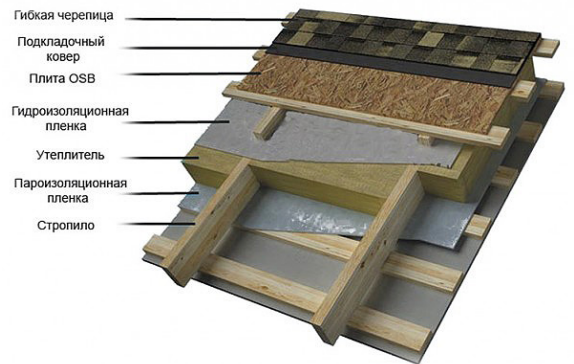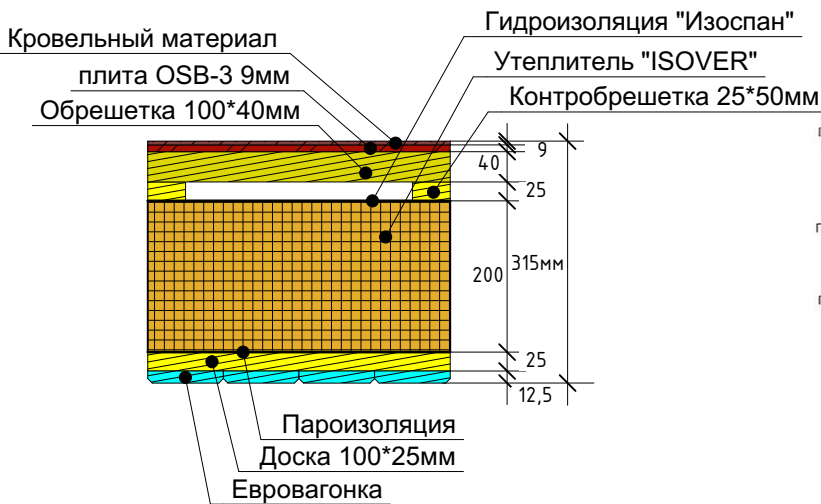

01/20

-РП

Адрес: \_\_\_\_\_

Заказчик: \_\_\_\_\_

ГАП Каримов И.Р.

Двухэтажный деревянный  
жилой дом.

Стадия

Лист

Листов

ГИП Шарипов Э.Р.

ЭП

7

16

Проект. Шарипов Э.Р.


Узлы конструкций.

ООО "ПРАДА"




# Узлы конструкций.

Узел 4.

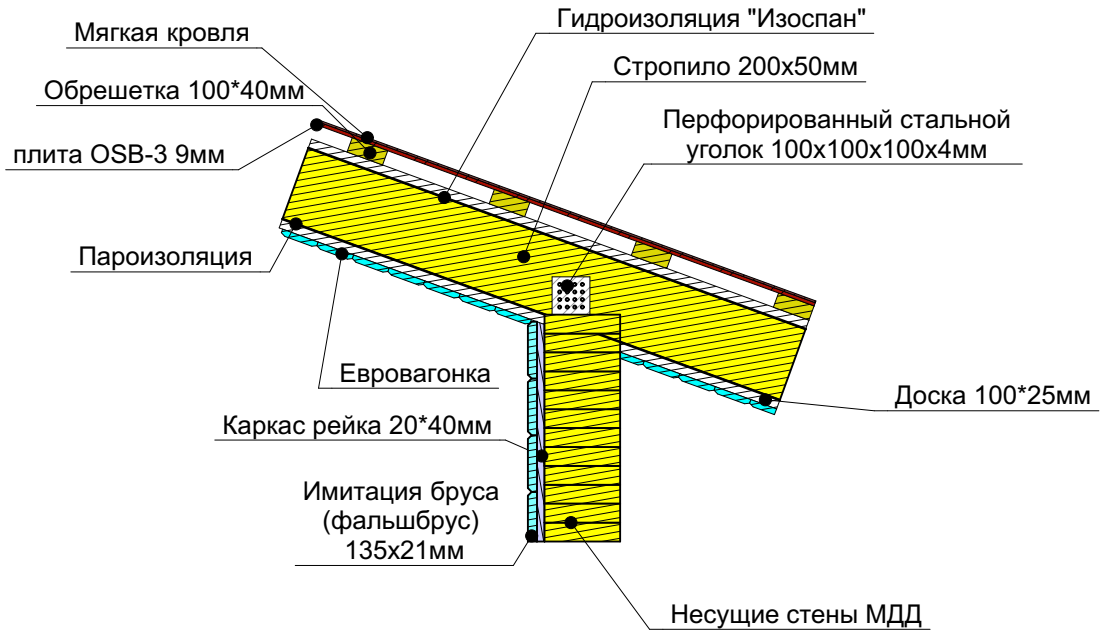


Узел 5.

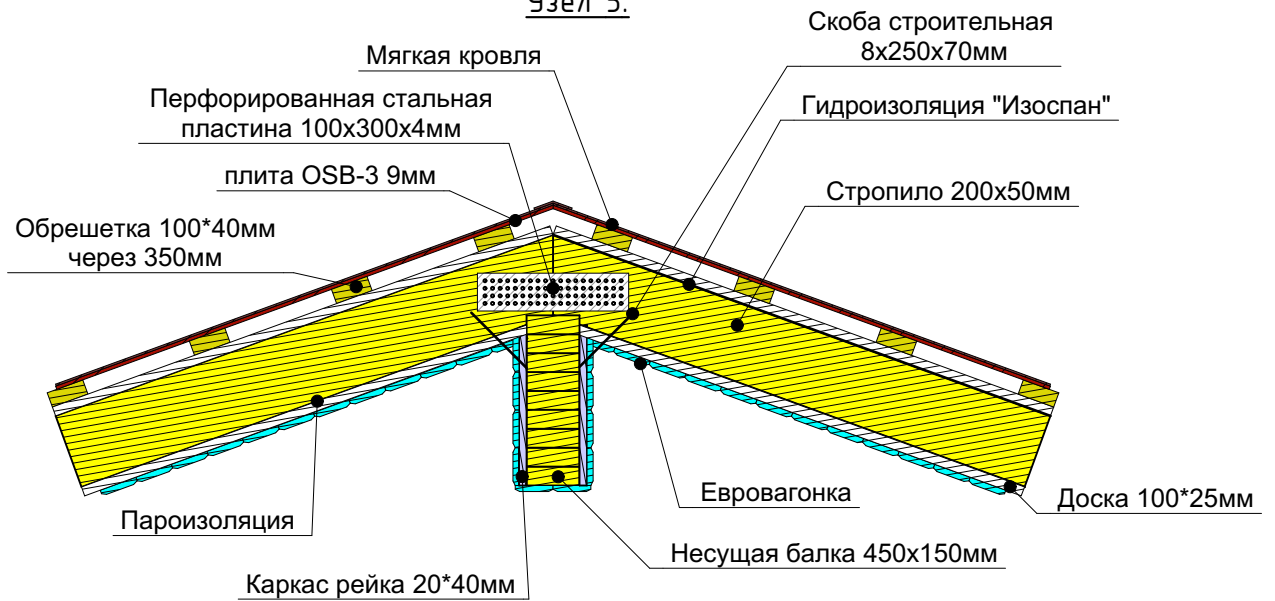


			01/20		-РП	
			Адрес: _____			
			Заказчик: _____			
ГАП	Каримов И.Р.	<i>Handwritten signatures</i>	<b>Двухэтажный деревянный жилой дом.</b>	Стадия	Лист	Листов
ГИП	Шарипов Э.Р.			ЭП	8	16
Проект.	Шарипов Э.Р.			Узлы конструкций.		

# Узлы конструкций.


Узел 6.

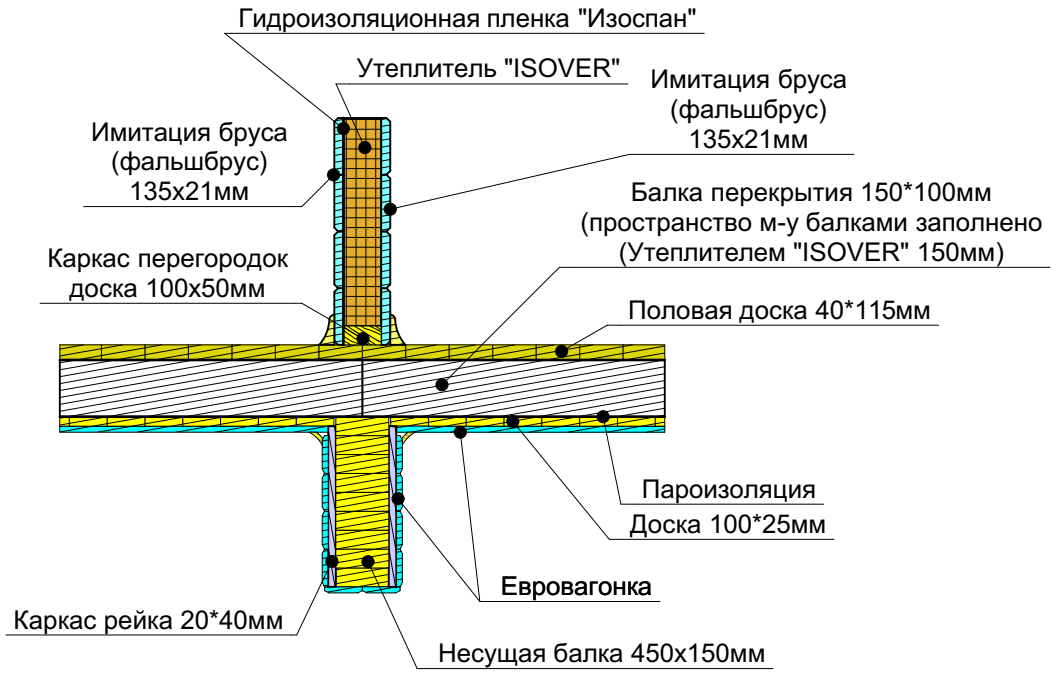

Узел 7.

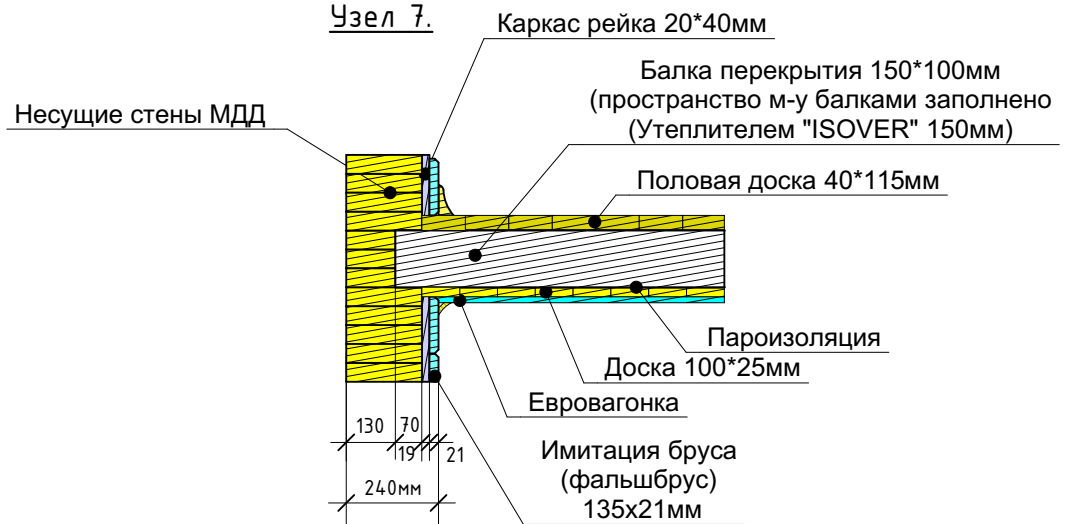


Узел 8.

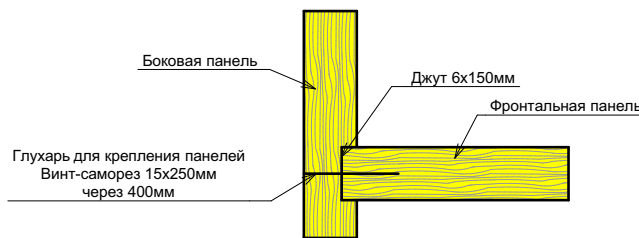

			01/20		-РП	
			Адрес:	_____		
			Заказчик:	_____		
ГАП	Каримов И.Р.		Двухэтажный деревянный жилой дом.	Стадия	Лист	Листов
ГИП	Шаринов Э.Р.			ЭП	9	16
Проект.	Шаринов Э.Р.			Узлы конструкций.		ООО "ПРАДА"




# План балок перекрытия 2-го этажа.

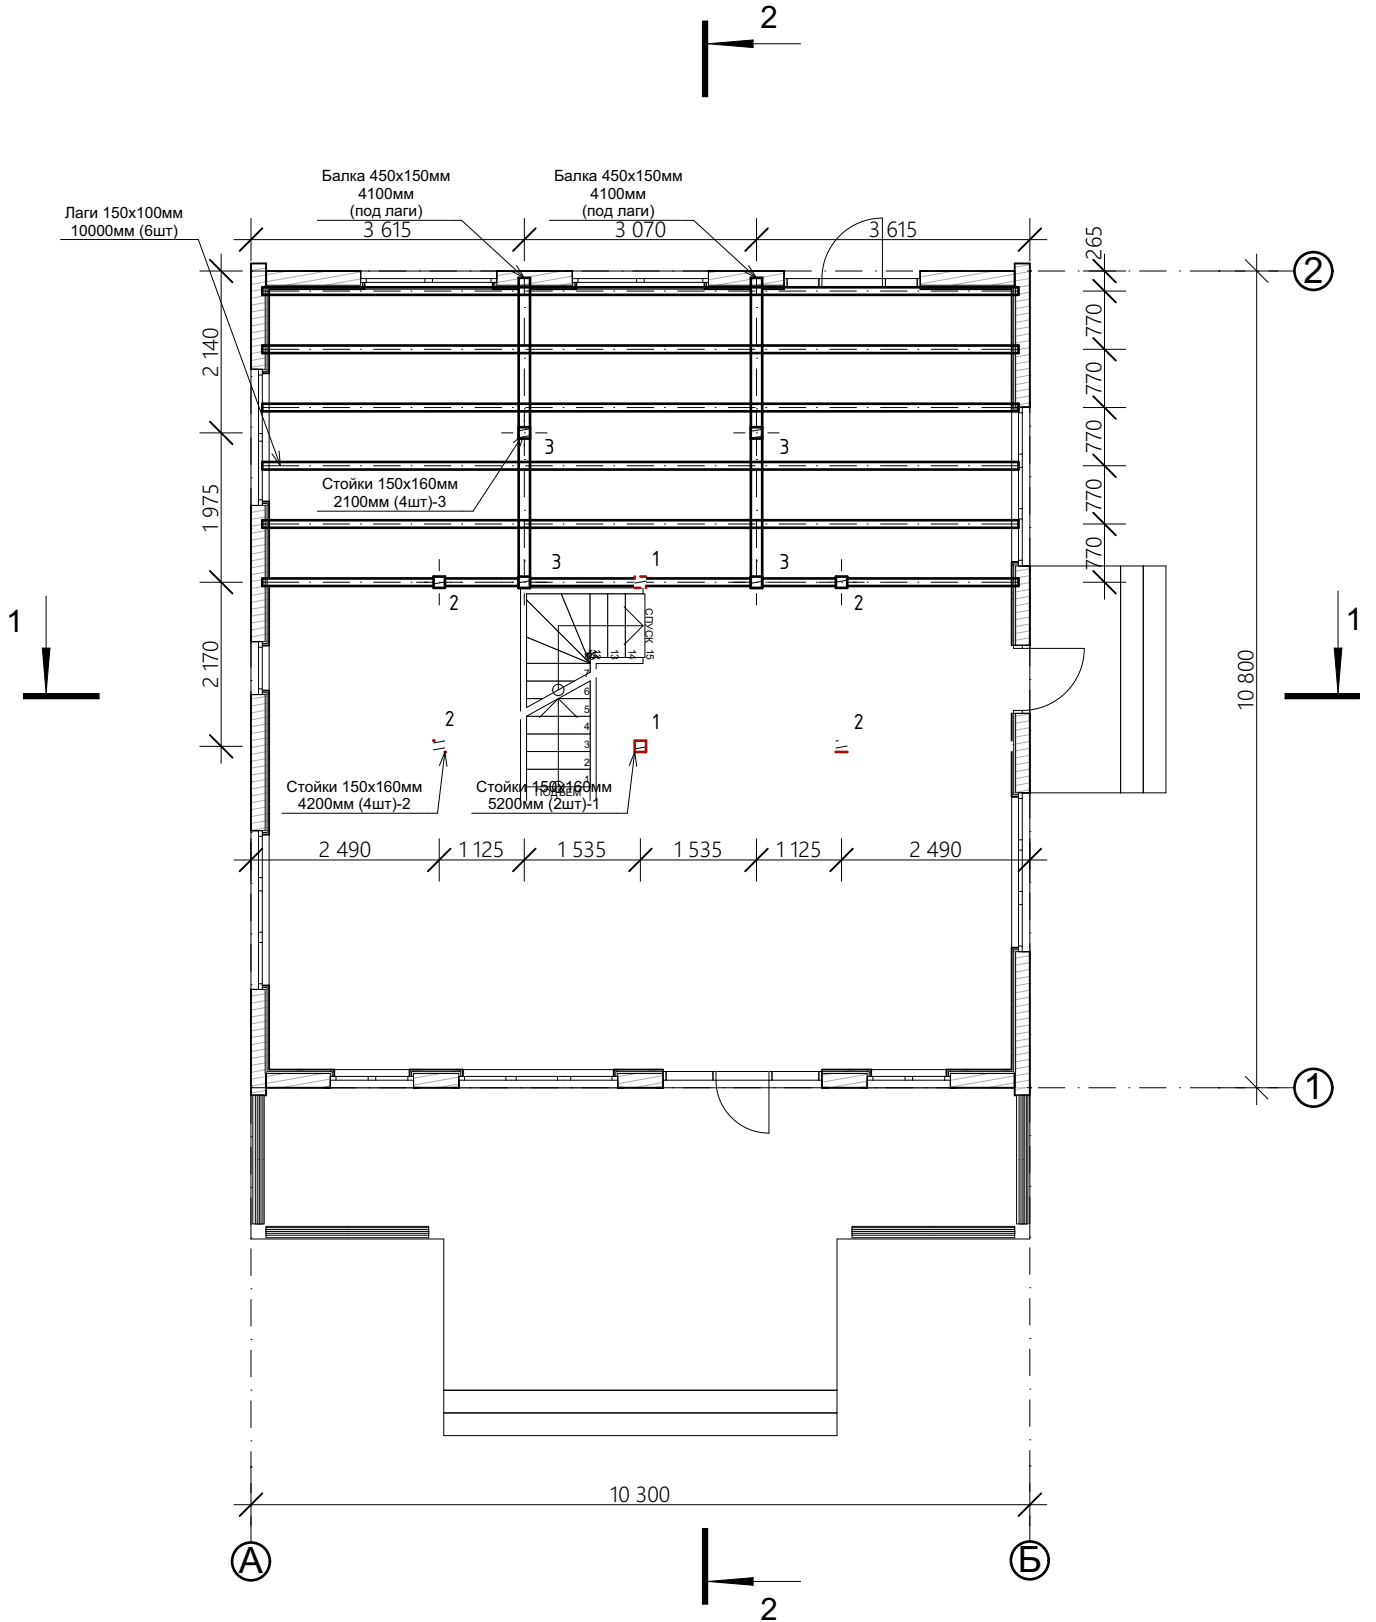


			01/20	-РП		
			Адрес: _____			
			Заказчик: _____			
ГАП	Каримов И.Р.		<b>Двухэтажный деревянный жилой дом.</b>	Стадия	Лист	Листов
ГИП	Шарипов Э.Р.			ЭП	11	16
Проект.	Шарипов Э.Р.			ООО "ПРАДА"		
			План балок перекрытия 2-го этажа.			

# План стропил.

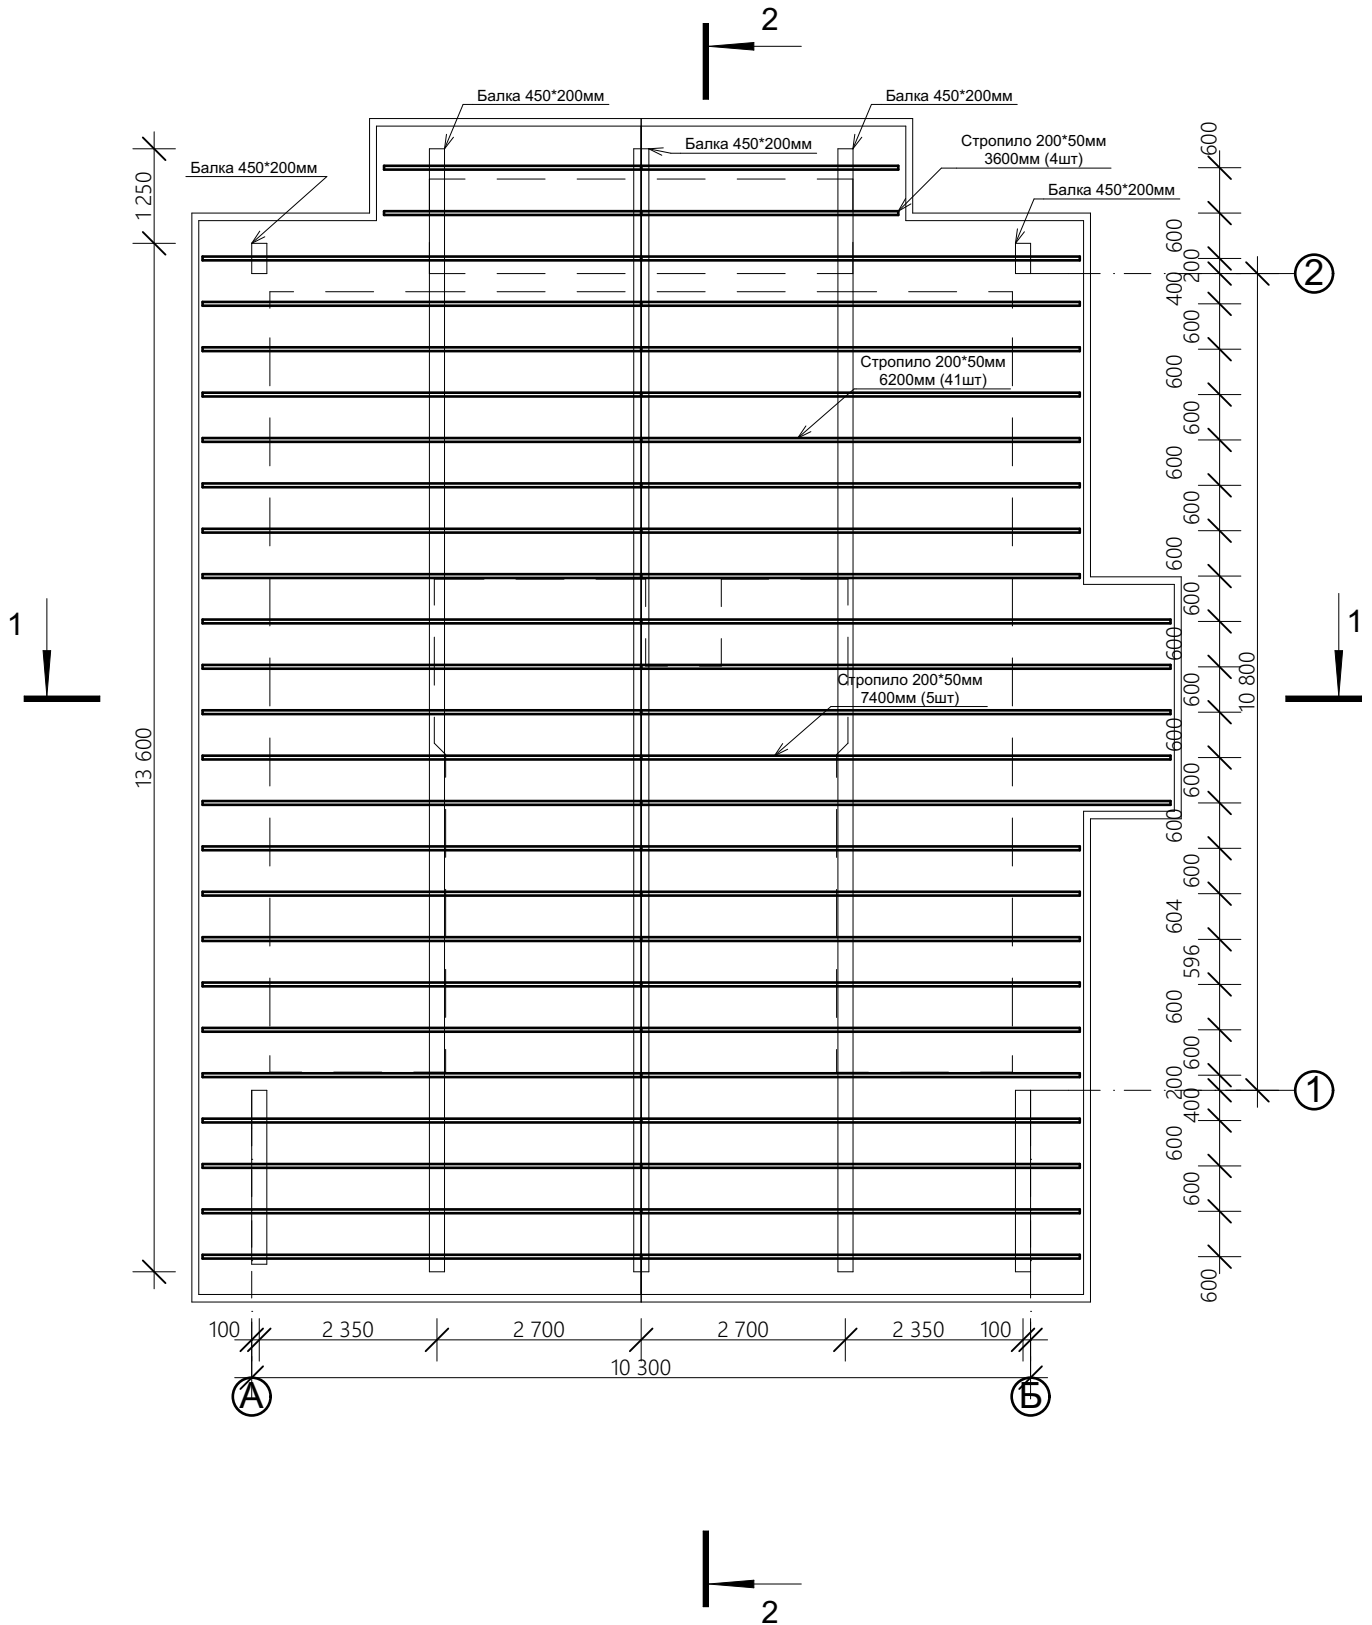


			01/20		-РП	
			Адрес: _____			
			Заказчик: _____			
ГАП	Каримов И.Р.		<b>Двухэтажный деревянный жилой дом.</b>	Стадия	Лист	Листов
ГИП	Шаринов Э.Р.			ЭП	12	16
Проект.	Шаринов Э.Р.			ООО "ПРАДА"		
			План стропил.			

Фасад "А" в осях (А-Б) М1:100.

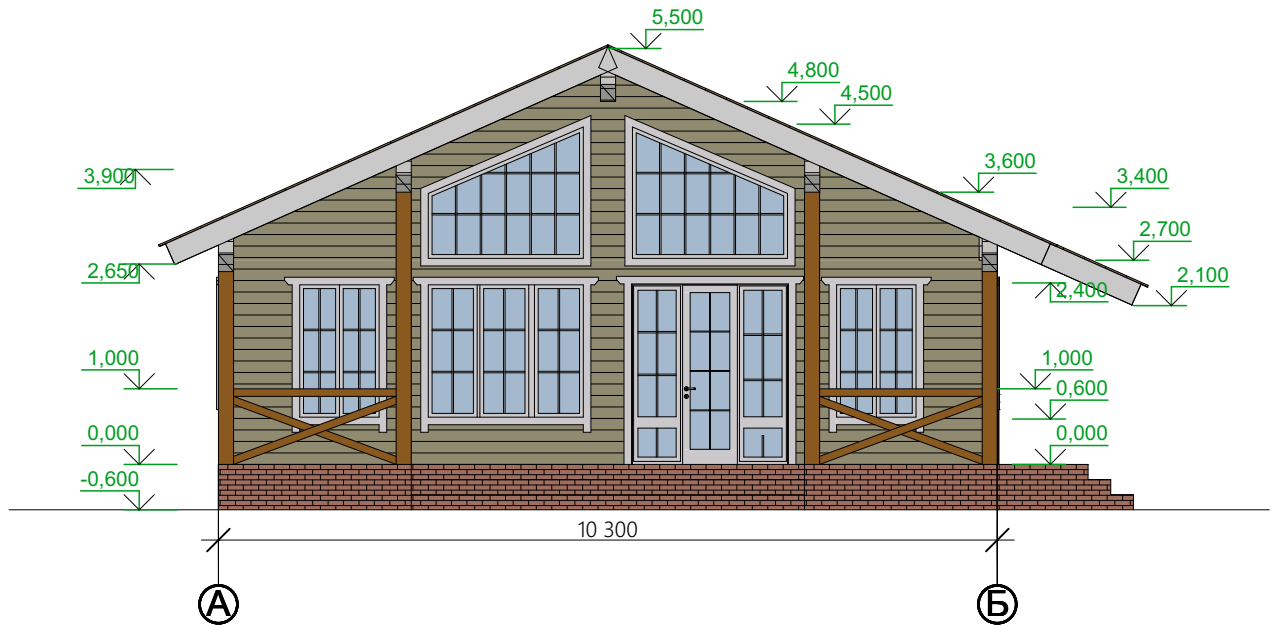


			01/20		-РП	
			Адрес: _____			
			Заказчик: _____			
ГАП	Каримов И.Р.	<i>[Handwritten signature]</i>	<b>Двухэтажный деревянный жилой дом.</b>	Стадия	Лист	Листов
ГИП	Шарипов Э.Р.			ЭП	13	16
Проект.	Шарипов Э.Р.			Фасад "А" в осях (А-Б) М1:100.		ООО "ПРАДА"

Фасад "Б" в осях (1-2) М1:100.

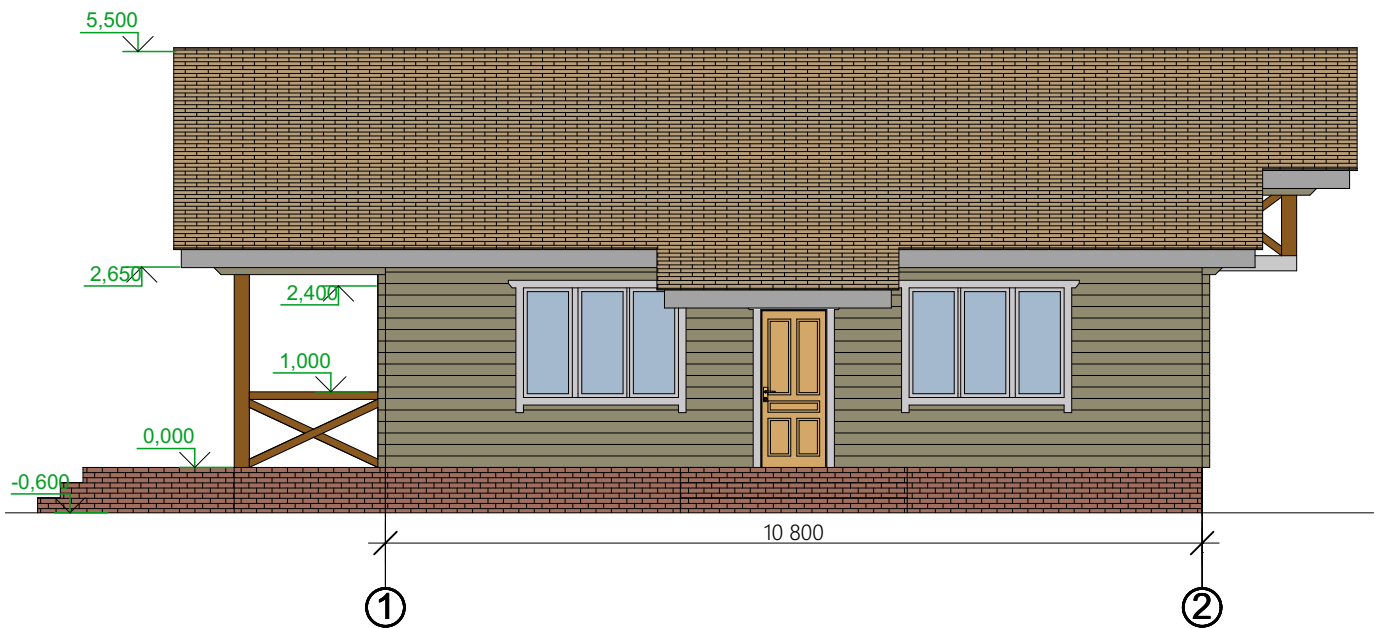

			01/20		-РП	
			Адрес: _____			
			Заказчик: _____			
ГАП	Каримов И.Р.	<i>[Handwritten signatures]</i>	Двухэтажный деревянный жилой дом.	Стадия	Лист	Листов
ГИП	Шарипов Э.Р.			ЭП	14	16
Проект.	Шарипов Э.Р.			Фасад "Б" в осях (1-2) М1:100.		ООО "ПРАДА"


Фасад "В" в осях (Б-А) М1:100.

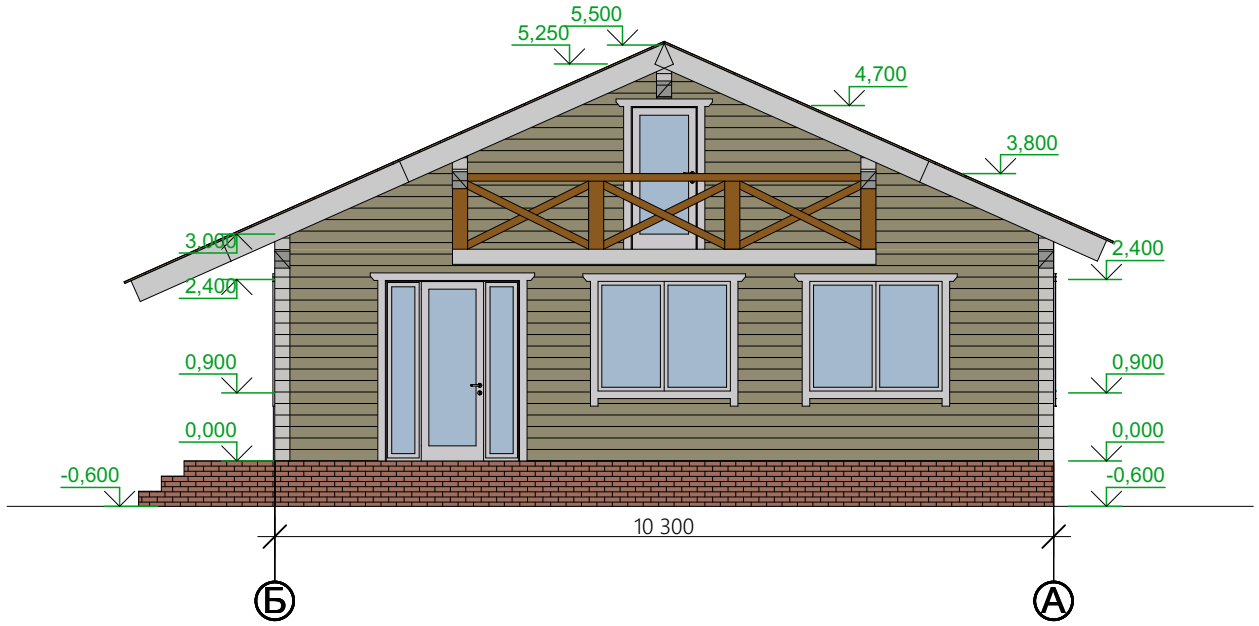

			01/20		-РП	
			Адрес: _____			
			Заказчик: _____			
ГАП	Каримов И.Р.	<i>[Handwritten signature]</i>	Двухэтажный деревянный жилой дом.	Стадия	Лист	Листов
ГИП	Шарипов Э.Р.			ЭП	15	16
Проект.	Шарипов Э.Р.			Фасад "В" в осях (Б-А) М1:100.		ООО "ПРАДА"



Фасад "Г" в осях (2-1) М1:100.

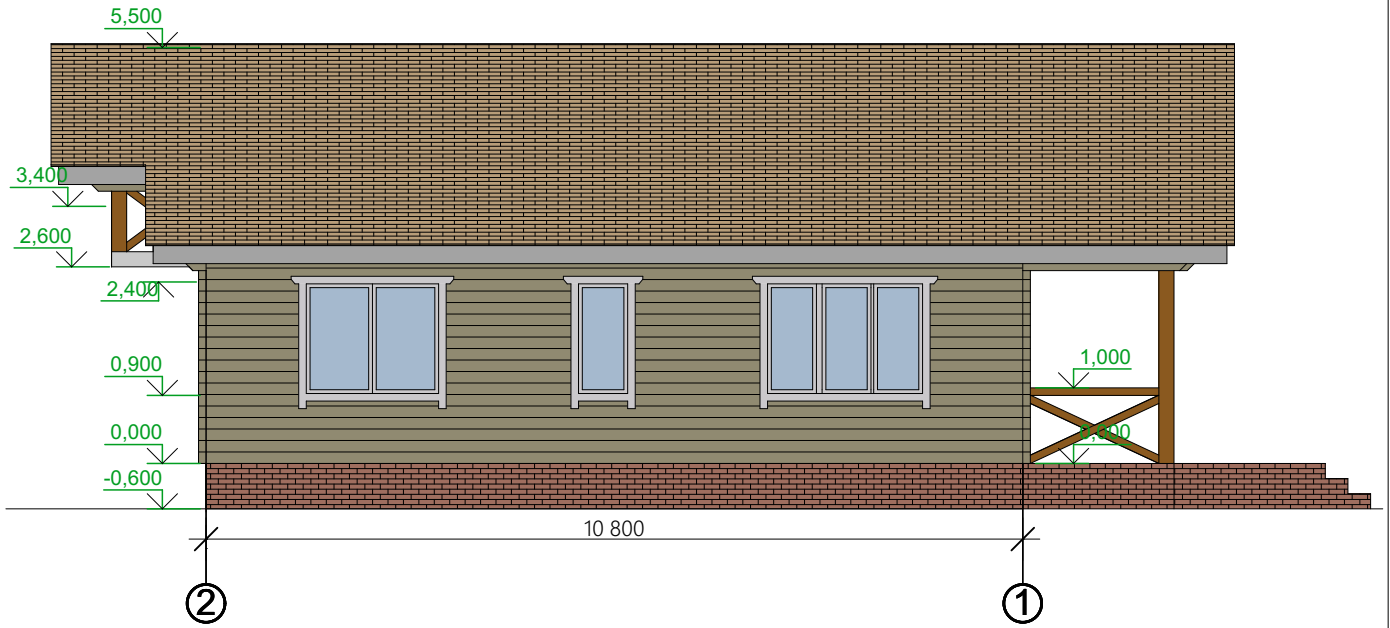

			01/20		-РП	
			Адрес: _____			
			Заказчик: _____			
ГАП	Каримов И.Р.	<i>[Signature]</i>	Двухэтажный деревянный жилой дом.	Стадия	Лист	Листов
ГИП	Шарипов Э.Р.	<i>[Signature]</i>		ЭП	16	16
Проект.	Шарипов Э.Р.	<i>[Signature]</i>	Фасад "Г" в осях (2-1) М1:100.	ООО "ПРАДА"		