


ИНДИВИДУАЛЬНЫЙ ЗАГОРОДНЫЙ ДОМ ОБЩЕЙ ПЛОЩАДЬЮ 131м²

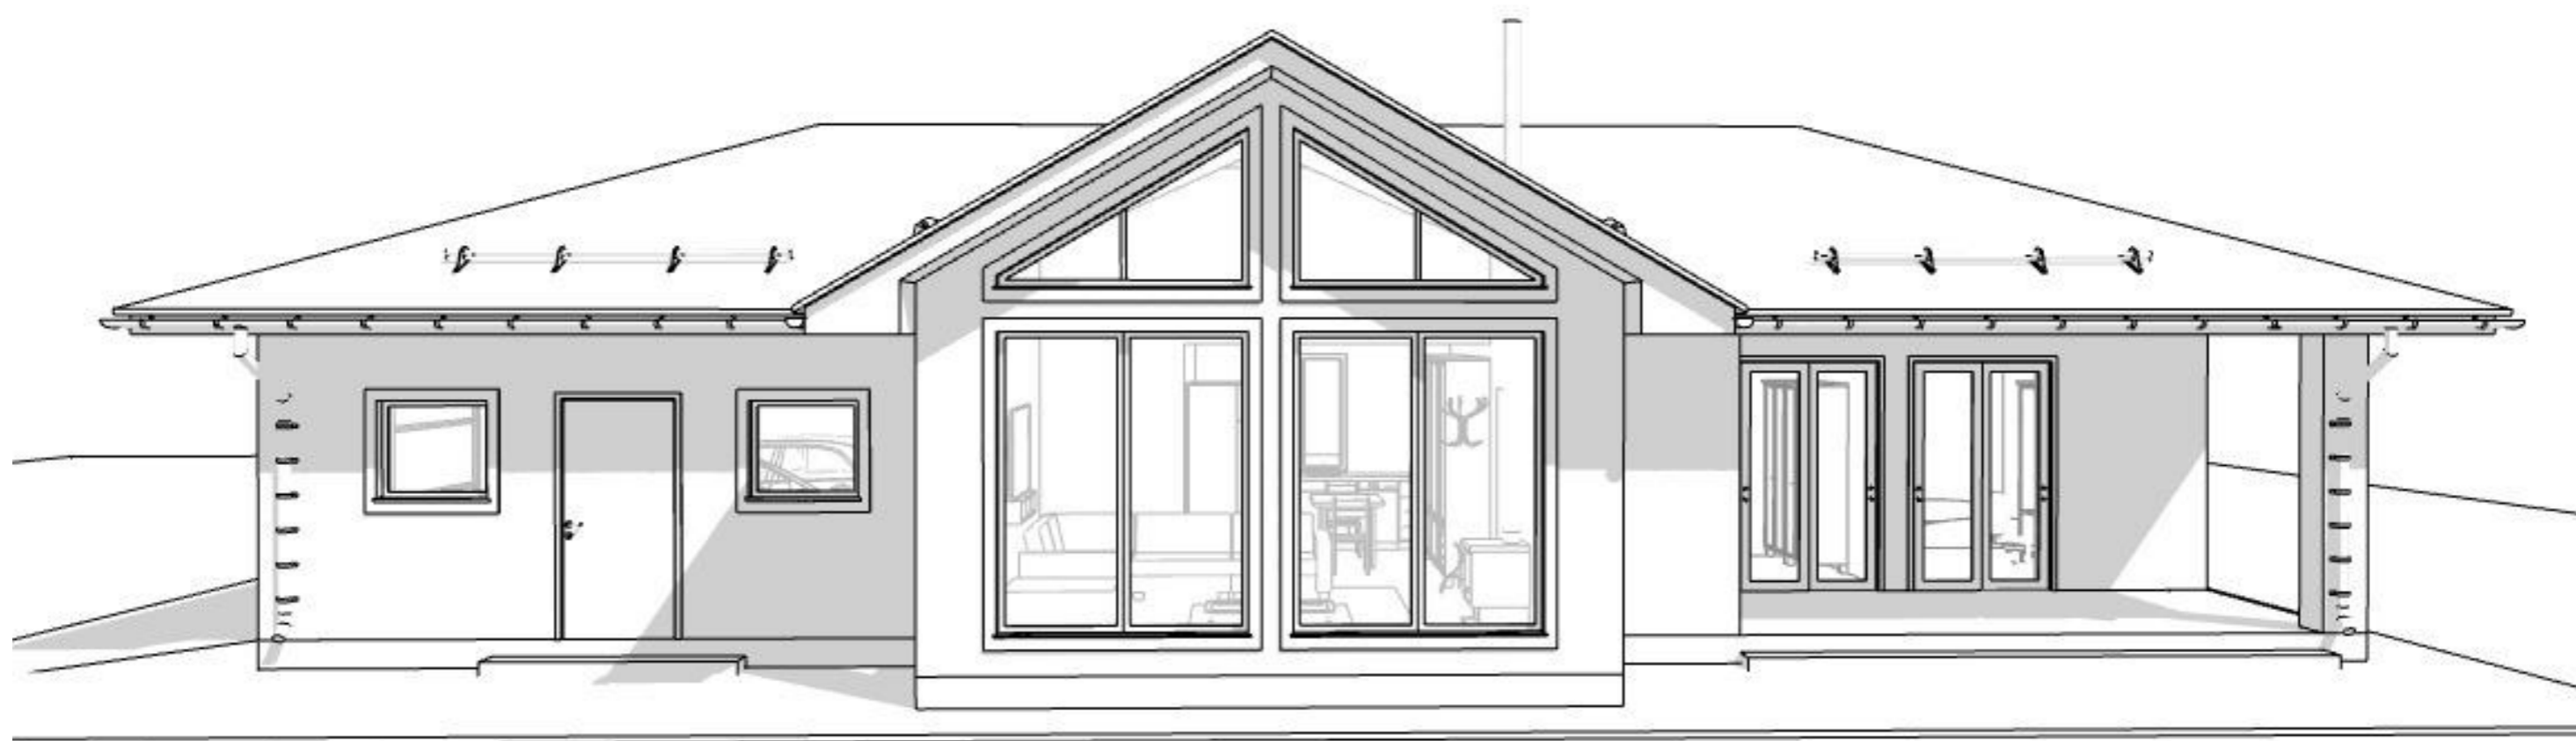


Выполнил: _____ Шарипов Э.Р.
(подпись) (Фамилия И.О.)

Заказчик: _____
(подпись) (Фамилия И.О.)


Ведомость рабочих чертежей основного комплекта.		
Лист	Наименование	Примечание
2	Ведомость чертежей основного комплекта.	
3	Планировка 1-го этажа М1:100.	
4	Кладочный план 1-го этажа М1:100.	
5	План плит перекрытия на отм. 0.000 М1:100.	
6	Рабочий фасад в осях (1-4) М1:75.	
7	Рабочий фасад в осях (А-Г) М1:75.	
8	Рабочий фасад в осях (4-1) М1:75.	
9	Рабочий фасад в осях (Г-А) М1:75.	
10	Разрез 1-1 М1:75.	
11	Разрез 2-2 М1:75.	
12	План кровли М1:100.	
13	Фасад в осях (1-4) М1:50.	
14	Фасад в осях (А-Г) М1:50.	
15	Фасад в осях (4-1) М1:50.	
16	Фасад в осях (Г-А) М1:50.	
17	Визуализация 1.	
18	Визуализация 2.	
19	Визуализация 3.	
20	Визуализация 4.	

						А-3			
						ИНДИВИДУАЛЬНЫЙ ЗАГОРОДНЫЙ ДОМ ОБЩЕЙ ПЛОЩАДЬЮ 131М2			
Изм	Кол	Лист	№ док	Подпись	Дата	ИНДИВИДУАЛЬНЫЙ ЗАГОРОДНЫЙ ДОМ	Стадия	Лист	Листов
ГАП		Шарипов Э.Р.			2021		АР	2	20
Гл. спец.									
Рук. гр.		Шарипов Э.Р.							
Проверил									
Проект.		Шарипов Э.Р.				Ведомость чертежей основного комплекта.	 sharipov_3d_home		
Н. контр.									


Планировка 1-го этажа М1:100.

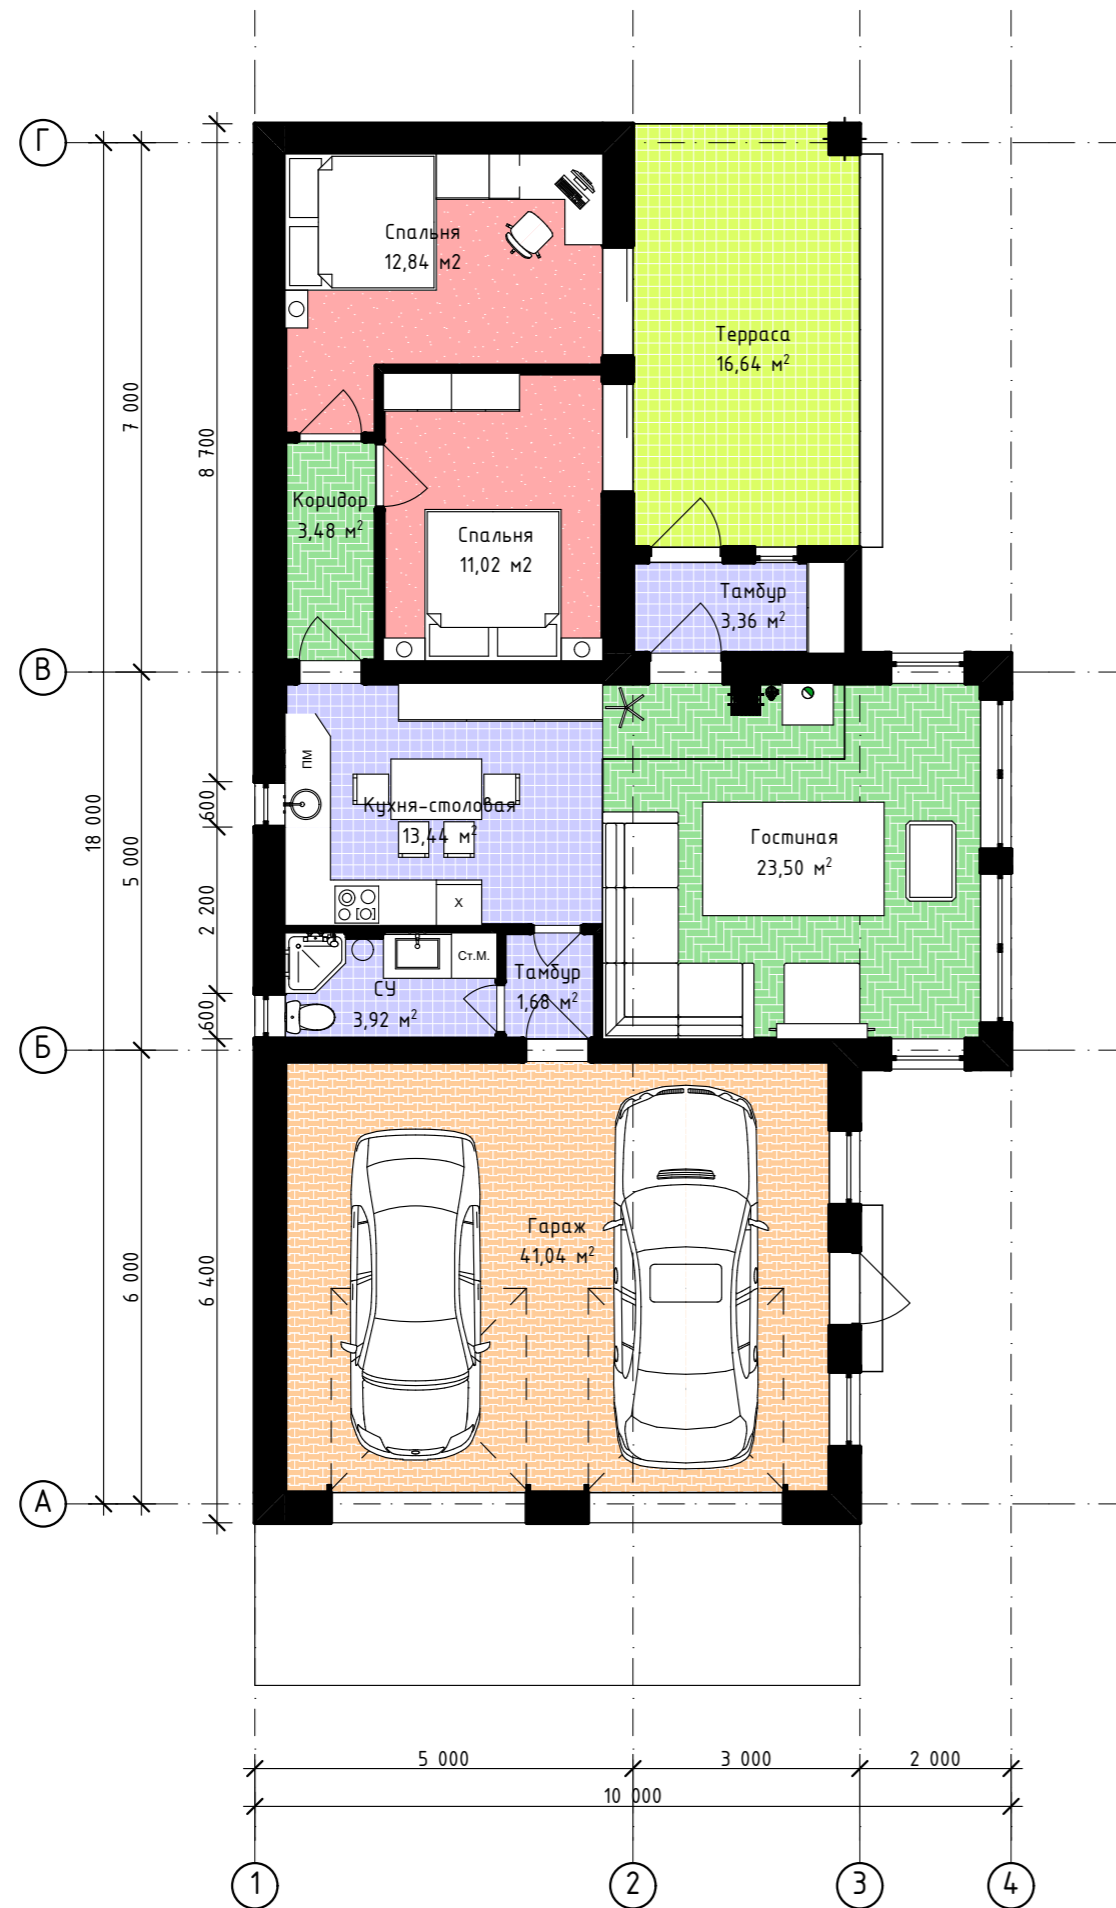

Экспликация помещений 1-й этаж.		
№	Наименование	Площадь
1	Спальня	11,02
2	Спальня	12,84
3	Гостиная	23,50
4	Кухня-столовая	13,44
5	Тамбур	3,36
6	Тамбур	1,68
7	СУ	3,92
8	Коридор	3,48
9	Гараж	41,04
10	Терраса	16,64
		130,92 м ²

						А-3			
						ИНДИВИДУАЛЬНЫЙ ЗАГОРОДНЫЙ ДОМ ОБЩЕЙ ПЛОЩАДЬЮ 131М2			
Изм	Кол	Лист	№ док	Подпись	Дата	ИНДИВИДУАЛЬНЫЙ ЗАГОРОДНЫЙ ДОМ	Стадия	Лист	Листов
ГАП		Шарипов Э.Р.		<i>[Signature]</i>	2021		АР	3	20
Гл. спец.						Планировка 1-го этажа М1:100.	 @sharipov_3d_home		
Рук. гр.		Шарипов Э.Р.		<i>[Signature]</i>					
Проверил									
Проект.		Шарипов Э.Р.		<i>[Signature]</i>					
Н. контр.									

Кладочный план 1-го этажа М1:100.

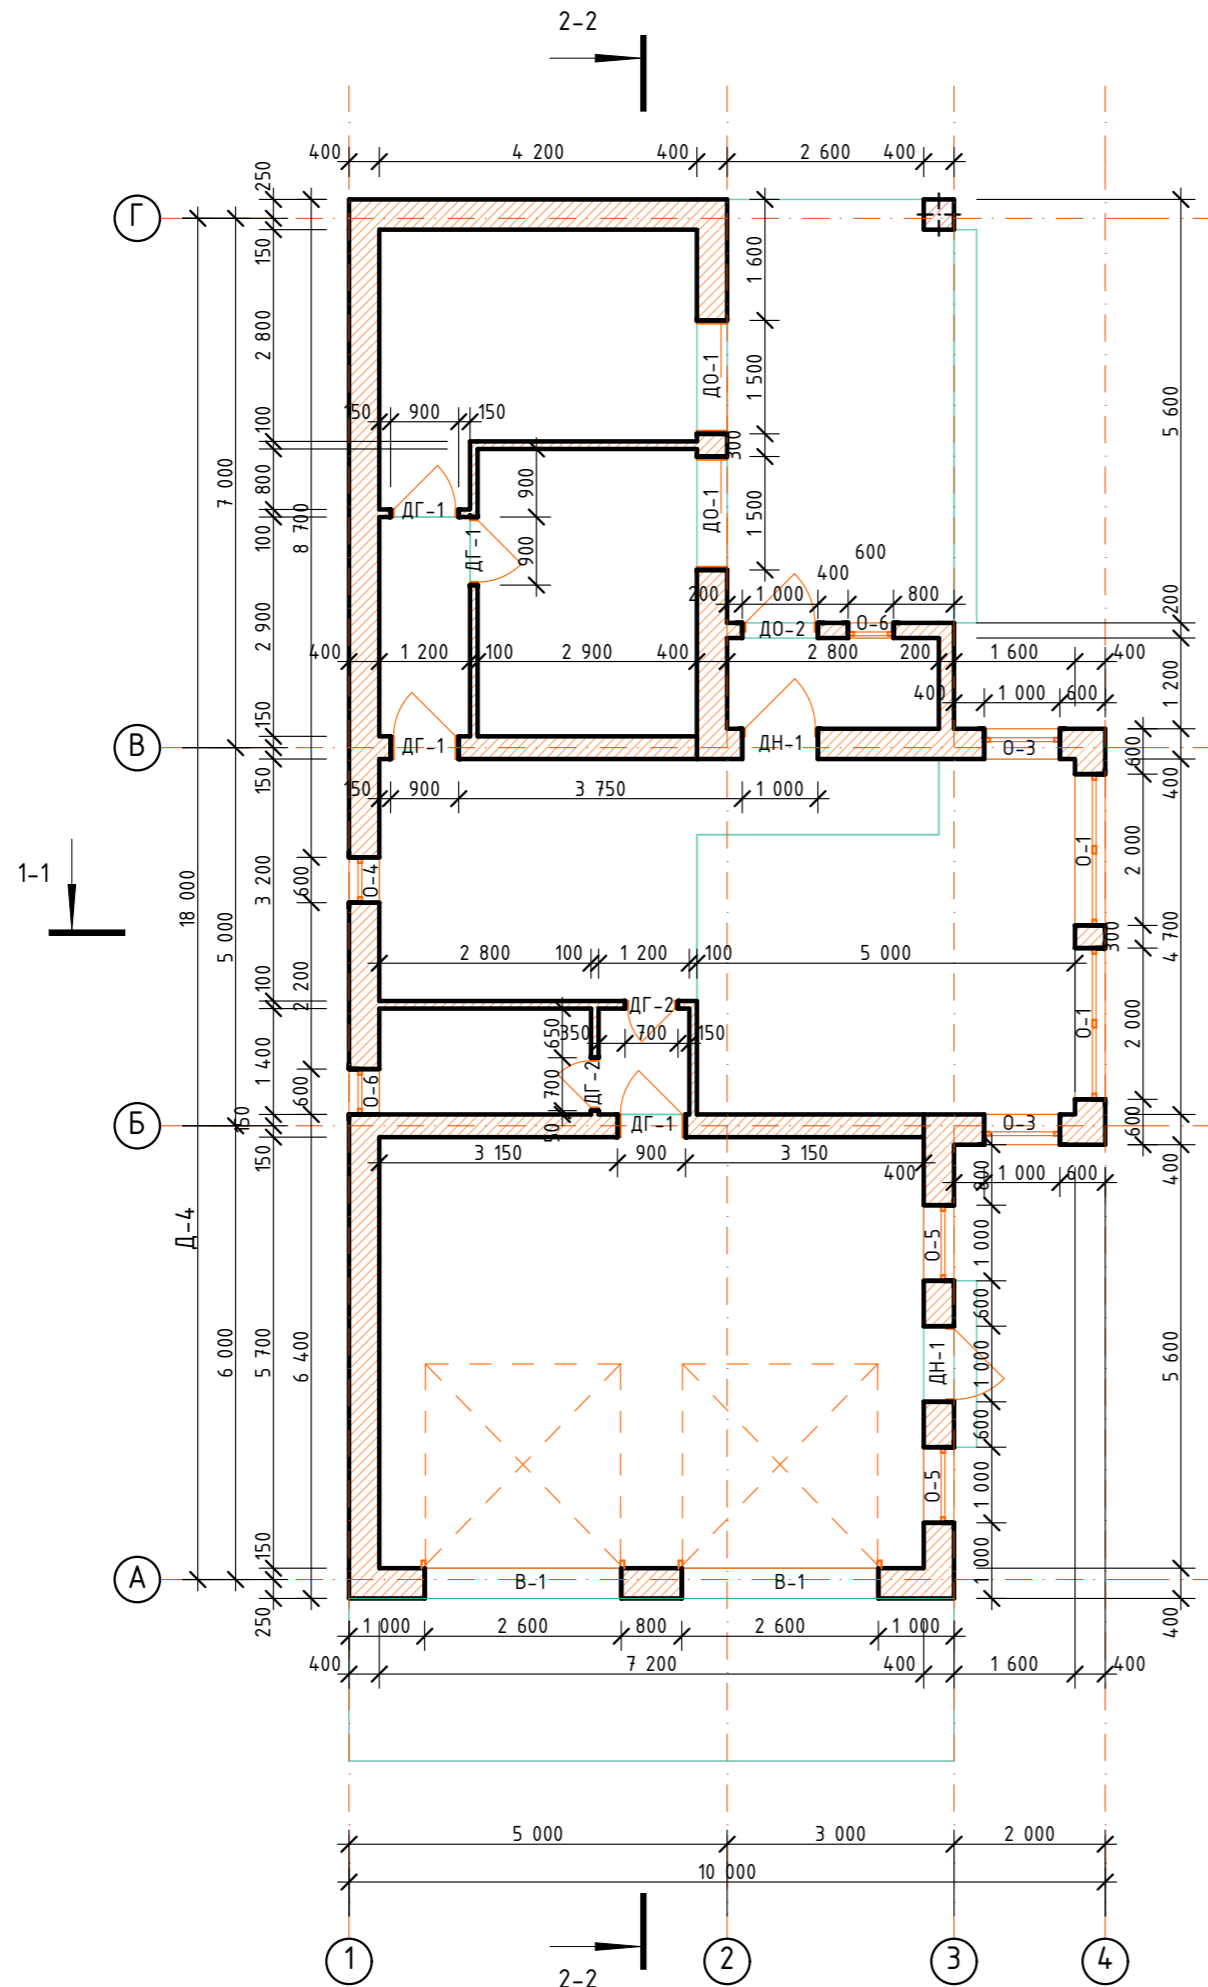


Спецификация дверей и окон 1-го этажа.

Обозначение	В-1	ДГ-1	ДГ-2	ДН-1	ДО-1	ДО-2
Количество	2	4	2	2	2	1
Размер Ш x В	2 600x2 700	900x2 100	700x2 100	1 000x2 100	1 500x2 400	1 000x2 400
2D-символ						
3D-Вид						

Обозначение	О-1	О-2	О-3	О-4	О-5	О-6
Количество	2	2	2	1	2	2
Размер Ш x В	2 000x2 400	2 000x1 300	1 000x1 800	600x1 500	1 000x900	600x600
2D-символ						
3D-Вид						

ИЗМЕНЕНИЯ						А-3		
						ИНДИВИДУАЛЬНЫЙ ЗАГОРОДНЫЙ ДОМ ОБЩЕЙ ПЛОЩАДЬЮ 131М2		
Изм	Кол	Лист	№ док	Подпись	Дата	ИНДИВИДУАЛЬНЫЙ ЗАГОРОДНЫЙ ДОМ		
ГАП		Шарипов Э.Р.			2021	Стадия	Лист	Листов
Гл. спец.						АР	4	20
Рук. гр.		Шарипов Э.Р.				Кладочный план 1-го этажа М1:100.		
Проверил						 		
Проект.		Шарипов Э.Р.						
Н. контр.								

План плит перекрытия на отм. 0.000 М1:100.

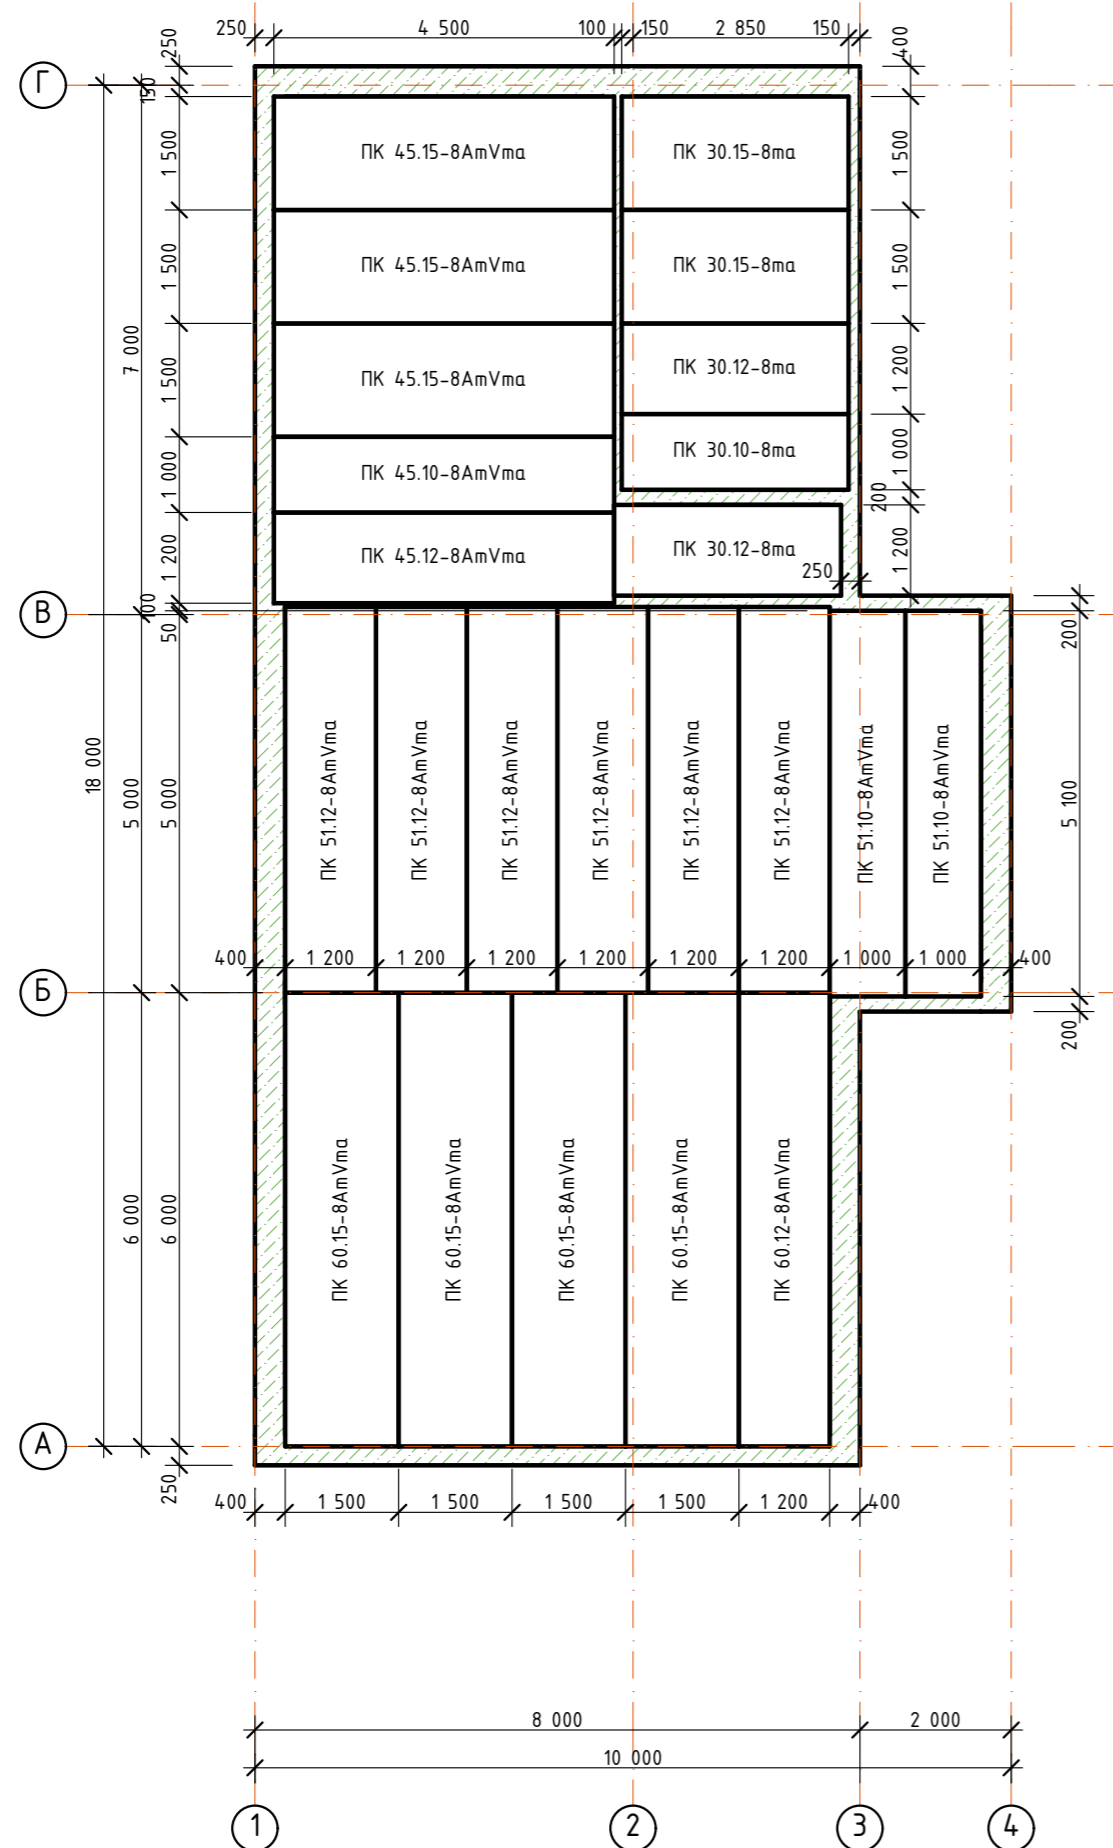


Спецификация перекрытий.		
Обозначение	3D-вид	Количество
ПК 30.10-8ma		1
ПК 30.12-8ma		2
ПК 30.15-8ma		2
ПК 45.10-8AmVma		1
ПК 45.12-8AmVma		1
ПК 45.15-8AmVma		3
ПК 51.10-8AmVma		2
ПК 51.12-8AmVma		6
ПК 60.12-8AmVma		1
ПК 60.15-8AmVma		4


Примечание:

- Зазоры между плитами перекрытия заделать цементным раствором М250;
- В местах опирания плит перекрытия на вентшахты, отверстия плит перекрытия заделать раствором марки М250.


						А-3			
						ИНДИВИДУАЛЬНЫЙ ЗАГОРОДНЫЙ ДОМ ОБЩЕЙ ПЛОЩАДЬЮ 131М2			
Изм	Кол	Лист	№ док	Подпись	Дата	ИНДИВИДУАЛЬНЫЙ ЗАГОРОДНЫЙ ДОМ	Стадия	Лист	Листов
ГАП		Шарипов Э.Р.			2021		АР	5	20
Гл. спец.									
Рук. гр.		Шарипов Э.Р.							
Проверил									
Проект.		Шарипов Э.Р.				План плит перекрытия на отм. 0.000 М1:100.			
Н. контр.						 @sharipov_3d_home			


Рабочий фасад в осях (1-4) М1:75.

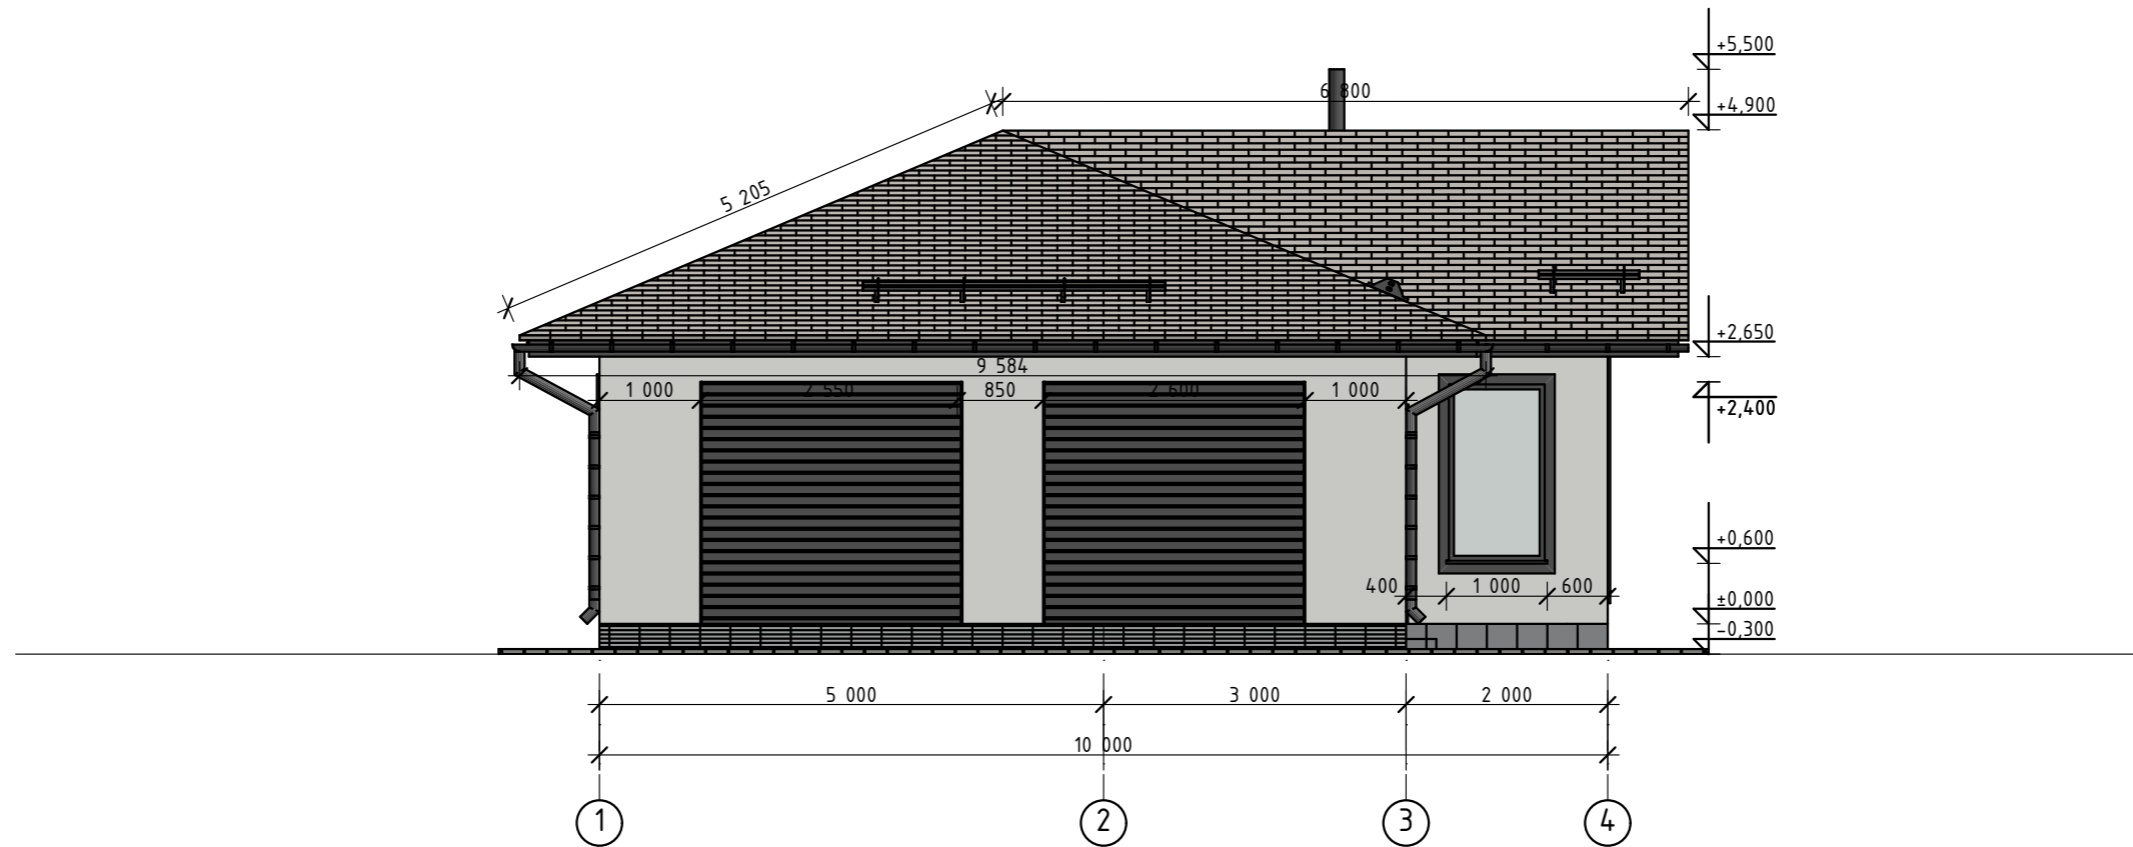


						А-3			
						ИНДИВИДУАЛЬНЫЙ ЗАГОРОДНЫЙ ДОМ ОБЩЕЙ ПЛОЩАДЬЮ 131М2			
Изм	Кол	Лист	№ док	Подпись	Дата	ИНДИВИДУАЛЬНЫЙ ЗАГОРОДНЫЙ ДОМ	Стадия	Лист	Листов
ГАП		Шарипов Э.Р.		<i>[Signature]</i>	2021		АР	6	20
Гл. спец.						Рабочий фасад в осях (1-4) М1:75.	 @sharipov_3d_home		
Рук. гр.		Шарипов Э.Р.		<i>[Signature]</i>					
Проверил									
Проект.		Шарипов Э.Р.		<i>[Signature]</i>					
Н. контр.									


Рабочий фасад в осях (А-Г) М1:75.

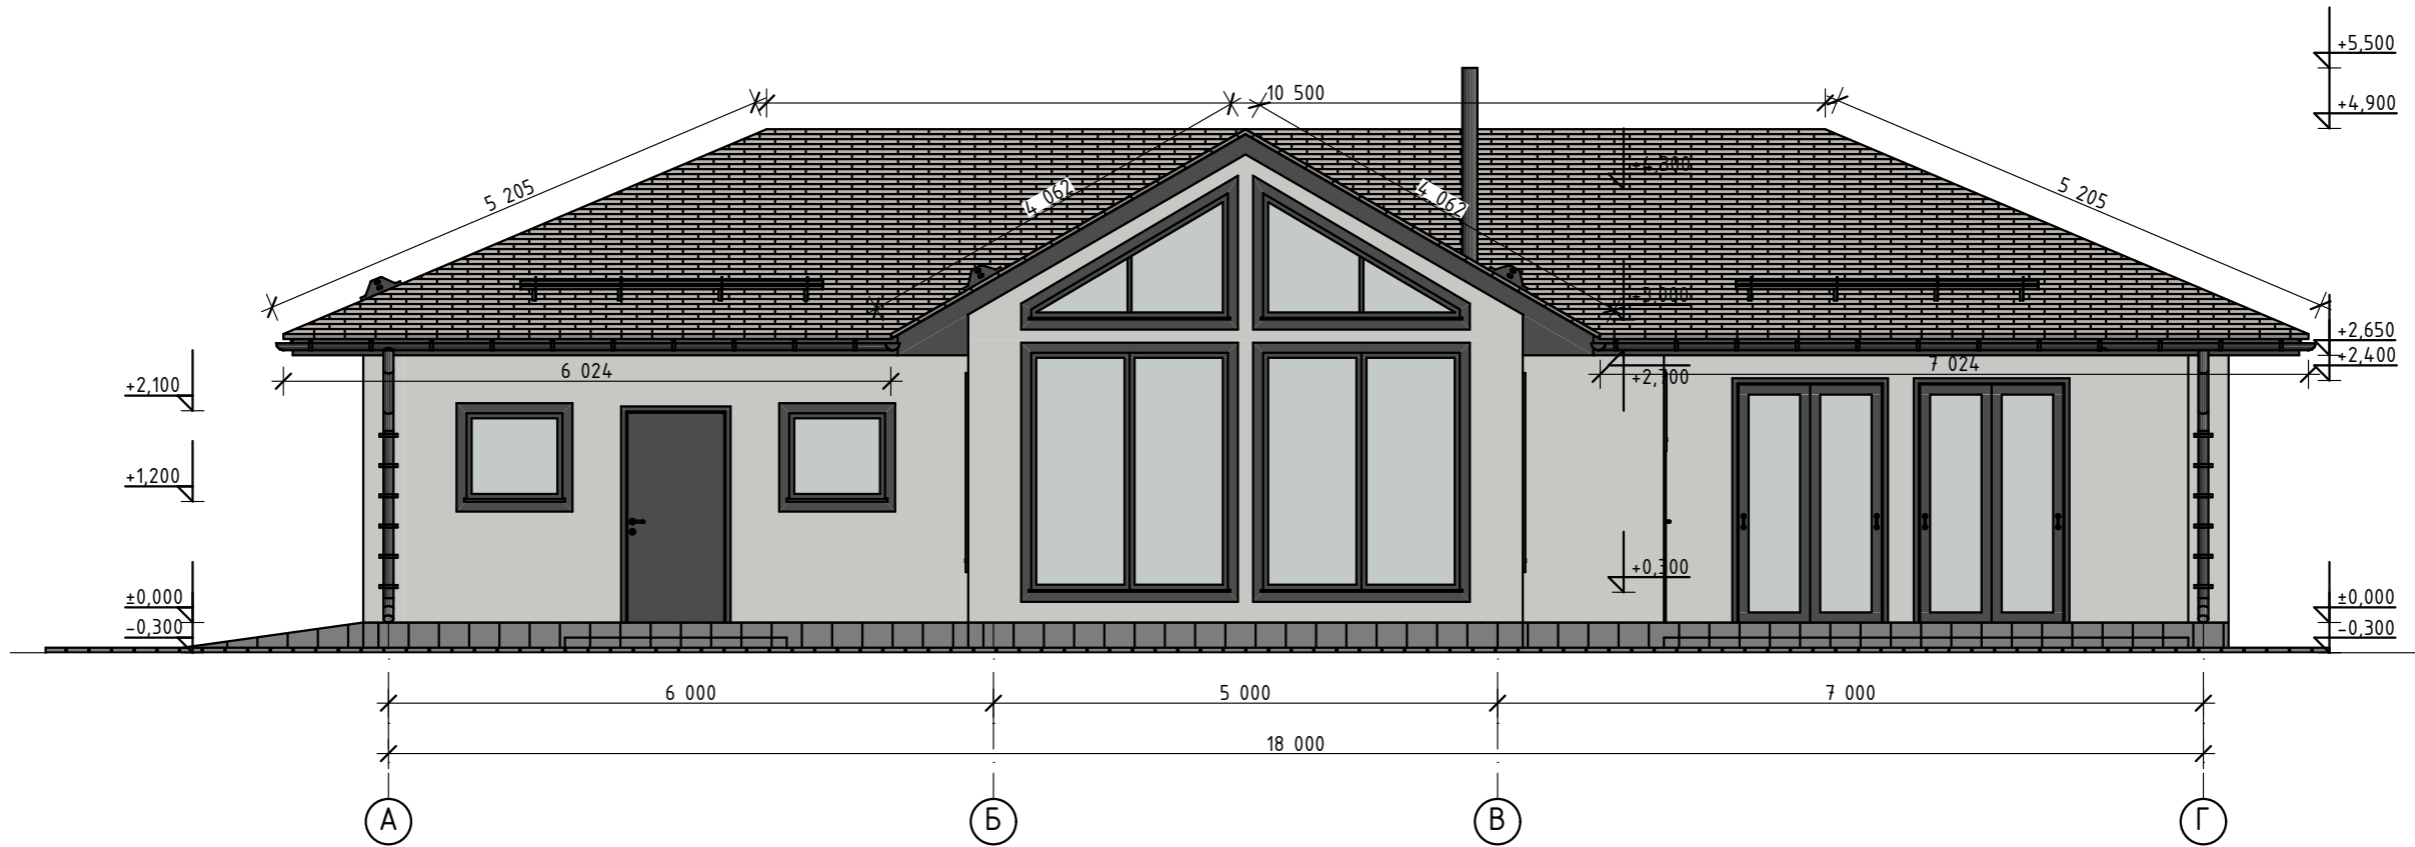


						А-3			
						ИНДИВИДУАЛЬНЫЙ ЗАГОРОДНЫЙ ДОМ ОБЩЕЙ ПЛОЩАДЬЮ 131М2			
Изм	Кол	Лист	№ док	Подпись	Дата	ИНДИВИДУАЛЬНЫЙ ЗАГОРОДНЫЙ ДОМ	Стадия	Лист	Листов
ГАП		Шарипов Э.Р.		<i>[Signature]</i>	2021		АР	7	20
Гл. спец.						Рабочий фасад в осях (А-Г) М1:75.	 sharipov_3d_home		
Рук. гр.		Шарипов Э.Р.		<i>[Signature]</i>					
Проверил									
Проект.		Шарипов Э.Р.		<i>[Signature]</i>					
Н. контр.									


Рабочий фасад в осях (4-1) М1:75.

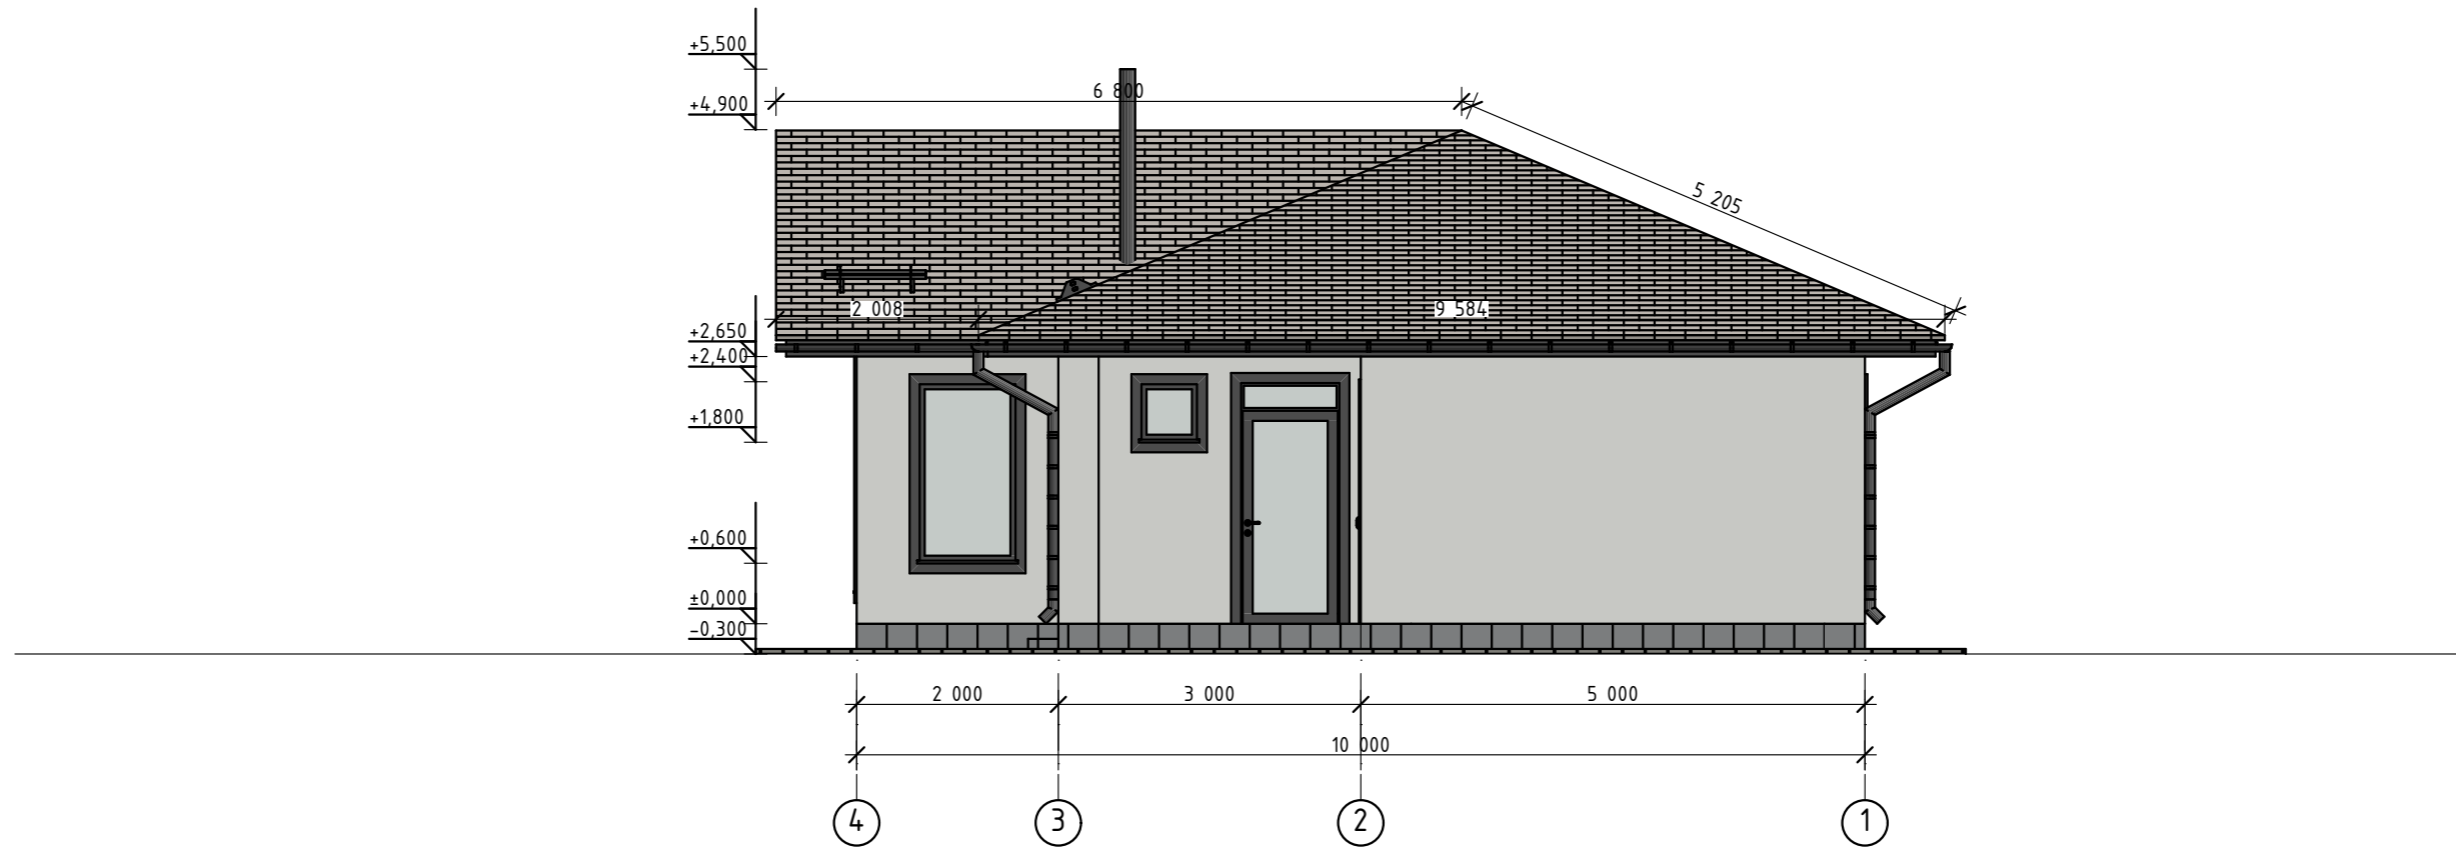


						А-3			
						ИНДИВИДУАЛЬНЫЙ ЗАГОРОДНЫЙ ДОМ ОБЩЕЙ ПЛОЩАДЬЮ 131М2			
Изм	Кол	Лист	№ док	Подпись	Дата	ИНДИВИДУАЛЬНЫЙ ЗАГОРОДНЫЙ ДОМ	Стадия	Лист	Листов
ГАП		Шарипов Э.Р.		<i>[Signature]</i>	2021		АР	8	20
Гл. спец.						Рабочий фасад в осях (4-1) М1:75.	 @sharipov_3d_home		
Рук. гр.		Шарипов Э.Р.		<i>[Signature]</i>					
Проверил									
Проект.		Шарипов Э.Р.		<i>[Signature]</i>					
Н. контр.									


Рабочий фасад в осях (Г-А) М1:75.

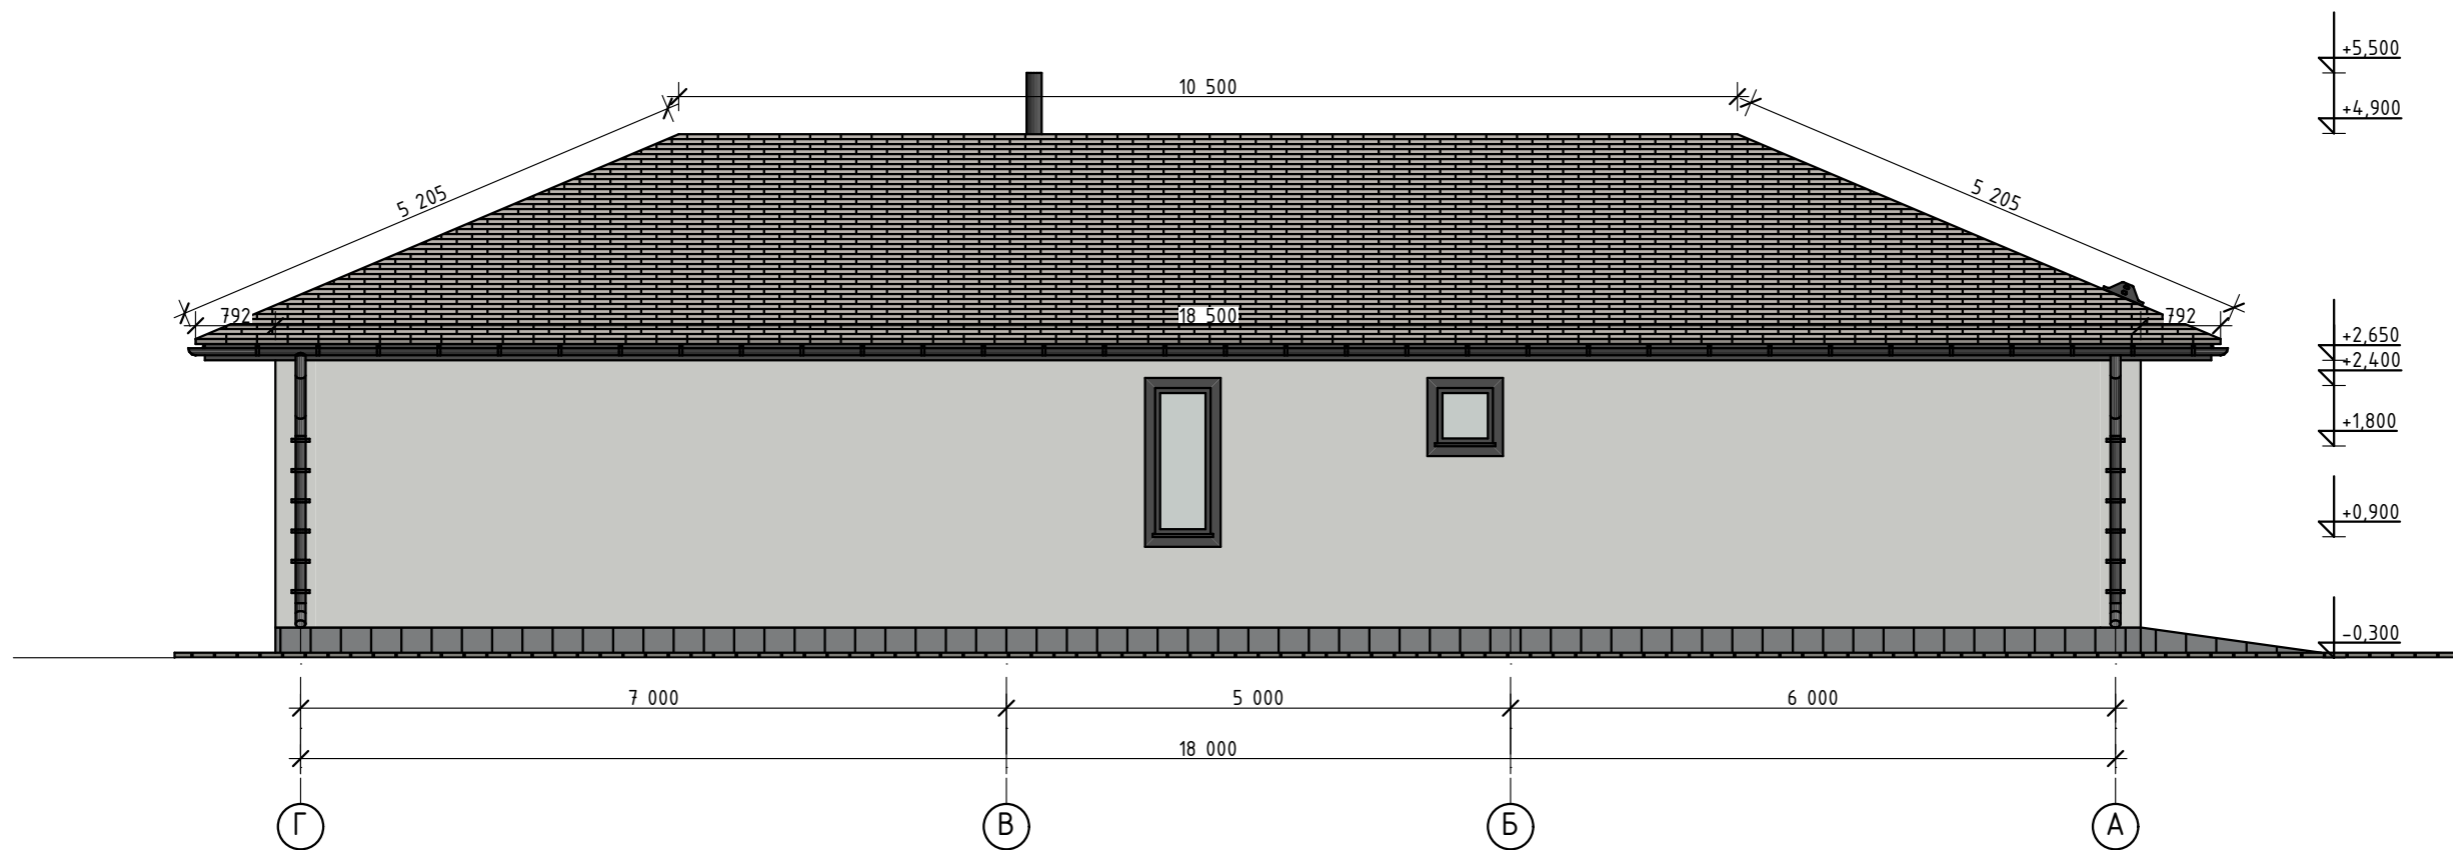


						А-3			
						ИНДИВИДУАЛЬНЫЙ ЗАГОРОДНЫЙ ДОМ ОБЩЕЙ ПЛОЩАДЬЮ 131М2			
Изм	Кол	Лист	№ док	Подпись	Дата	ИНДИВИДУАЛЬНЫЙ ЗАГОРОДНЫЙ ДОМ	Стадия	Лист	Листов
ГАП		Шарипов Э.Р.		<i>[Signature]</i>	2021		АР	9	20
Гл. спец.						Рабочий фасад в осях (Г-А) М1:75.	 @sharipov_3d_home		
Рук. гр.		Шарипов Э.Р.		<i>[Signature]</i>					
Проверил									
Проект.		Шарипов Э.Р.		<i>[Signature]</i>					
Н. контр.									

Разрез 1-1 М1:75.

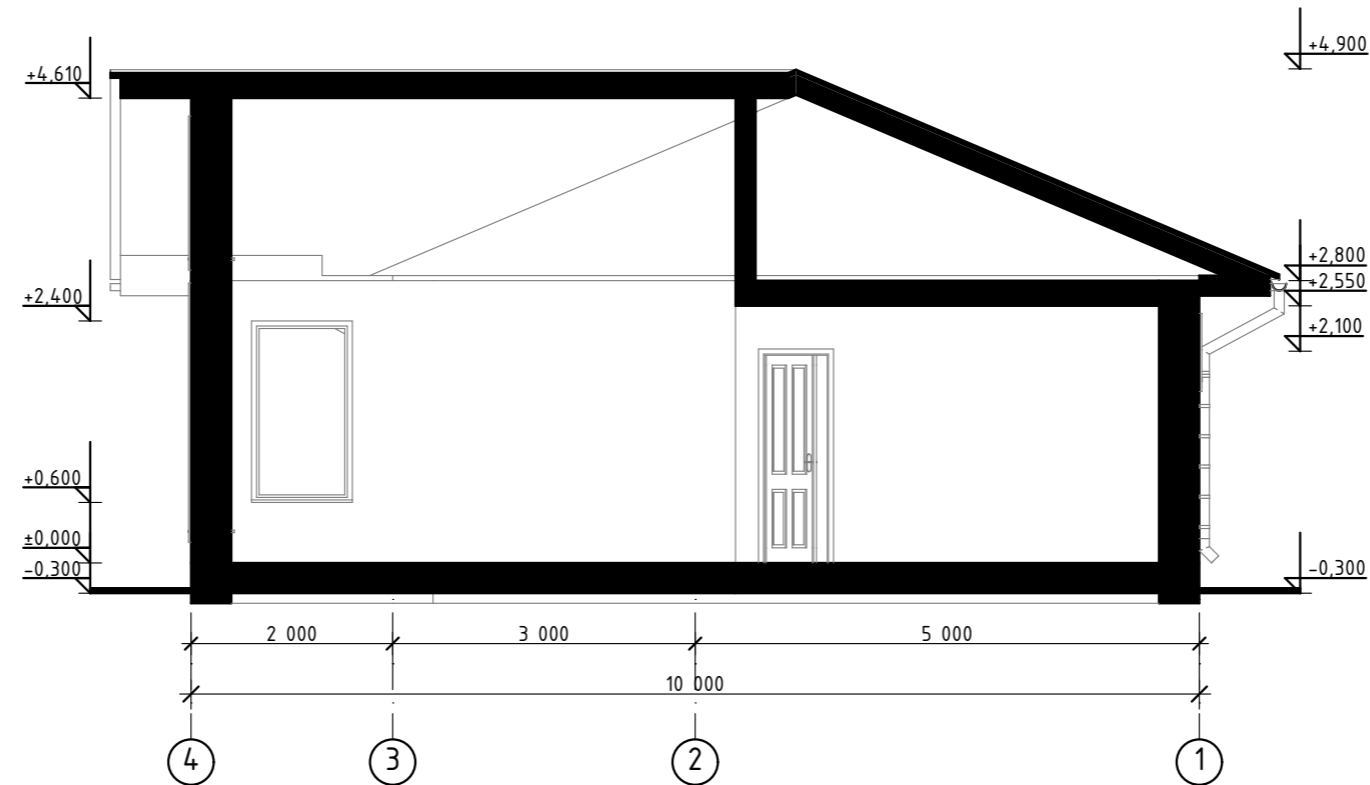


						А-3			
						ИНДИВИДУАЛЬНЫЙ ЗАГОРОДНЫЙ ДОМ ОБЩЕЙ ПЛОЩАДЬЮ 131М2			
Изм	Кол	Лист	№ док	Подпись	Дата	ИНДИВИДУАЛЬНЫЙ ЗАГОРОДНЫЙ ДОМ	Стадия	Лист	Листов
ГАП		Шарипов Э.Р.		<i>[Signature]</i>	2021		АР	10	20
Гл. спец.						Разрез 1-1 М1:75.	 @sharipov_3d_home		
Рук. гр.		Шарипов Э.Р.		<i>[Signature]</i>					
Проверил									
Проект.		Шарипов Э.Р.		<i>[Signature]</i>					
Н. контр.									


Разрез 2-2 М1:75.

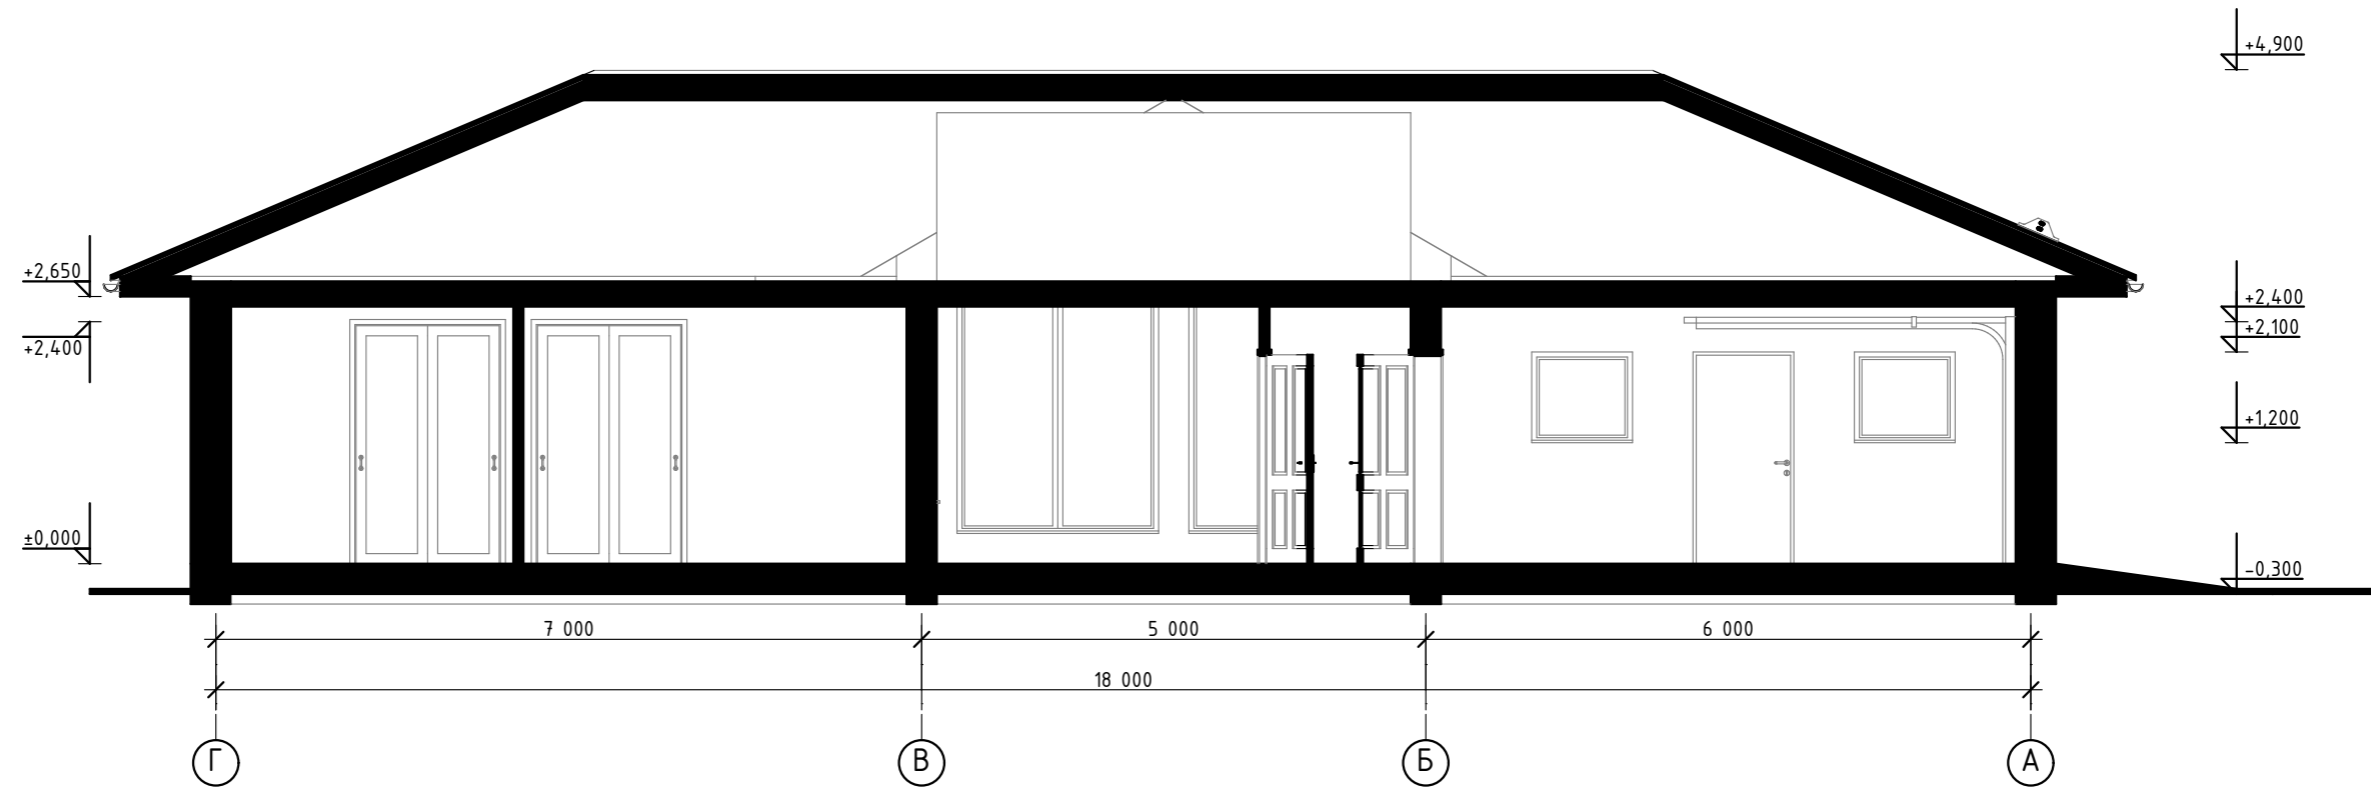

						А-3			
						ИНДИВИДУАЛЬНЫЙ ЗАГОРОДНЫЙ ДОМ ОБЩЕЙ ПЛОЩАДЬЮ 131М2			
Изм	Кол	Лист	№ док	Подпись	Дата	ИНДИВИДУАЛЬНЫЙ ЗАГОРОДНЫЙ ДОМ	Стадия	Лист	Листов
ГАП		Шарипов Э.Р.		<i>[Signature]</i>	2021		АР	11	20
Гл. спец.						Разрез 2-2 М1:75.	 @sharipov_3d_home		
Рук. гр.		Шарипов Э.Р.		<i>[Signature]</i>					
Проверил									
Проект.		Шарипов Э.Р.		<i>[Signature]</i>					
Н. контр.									

План кровли М1:100.

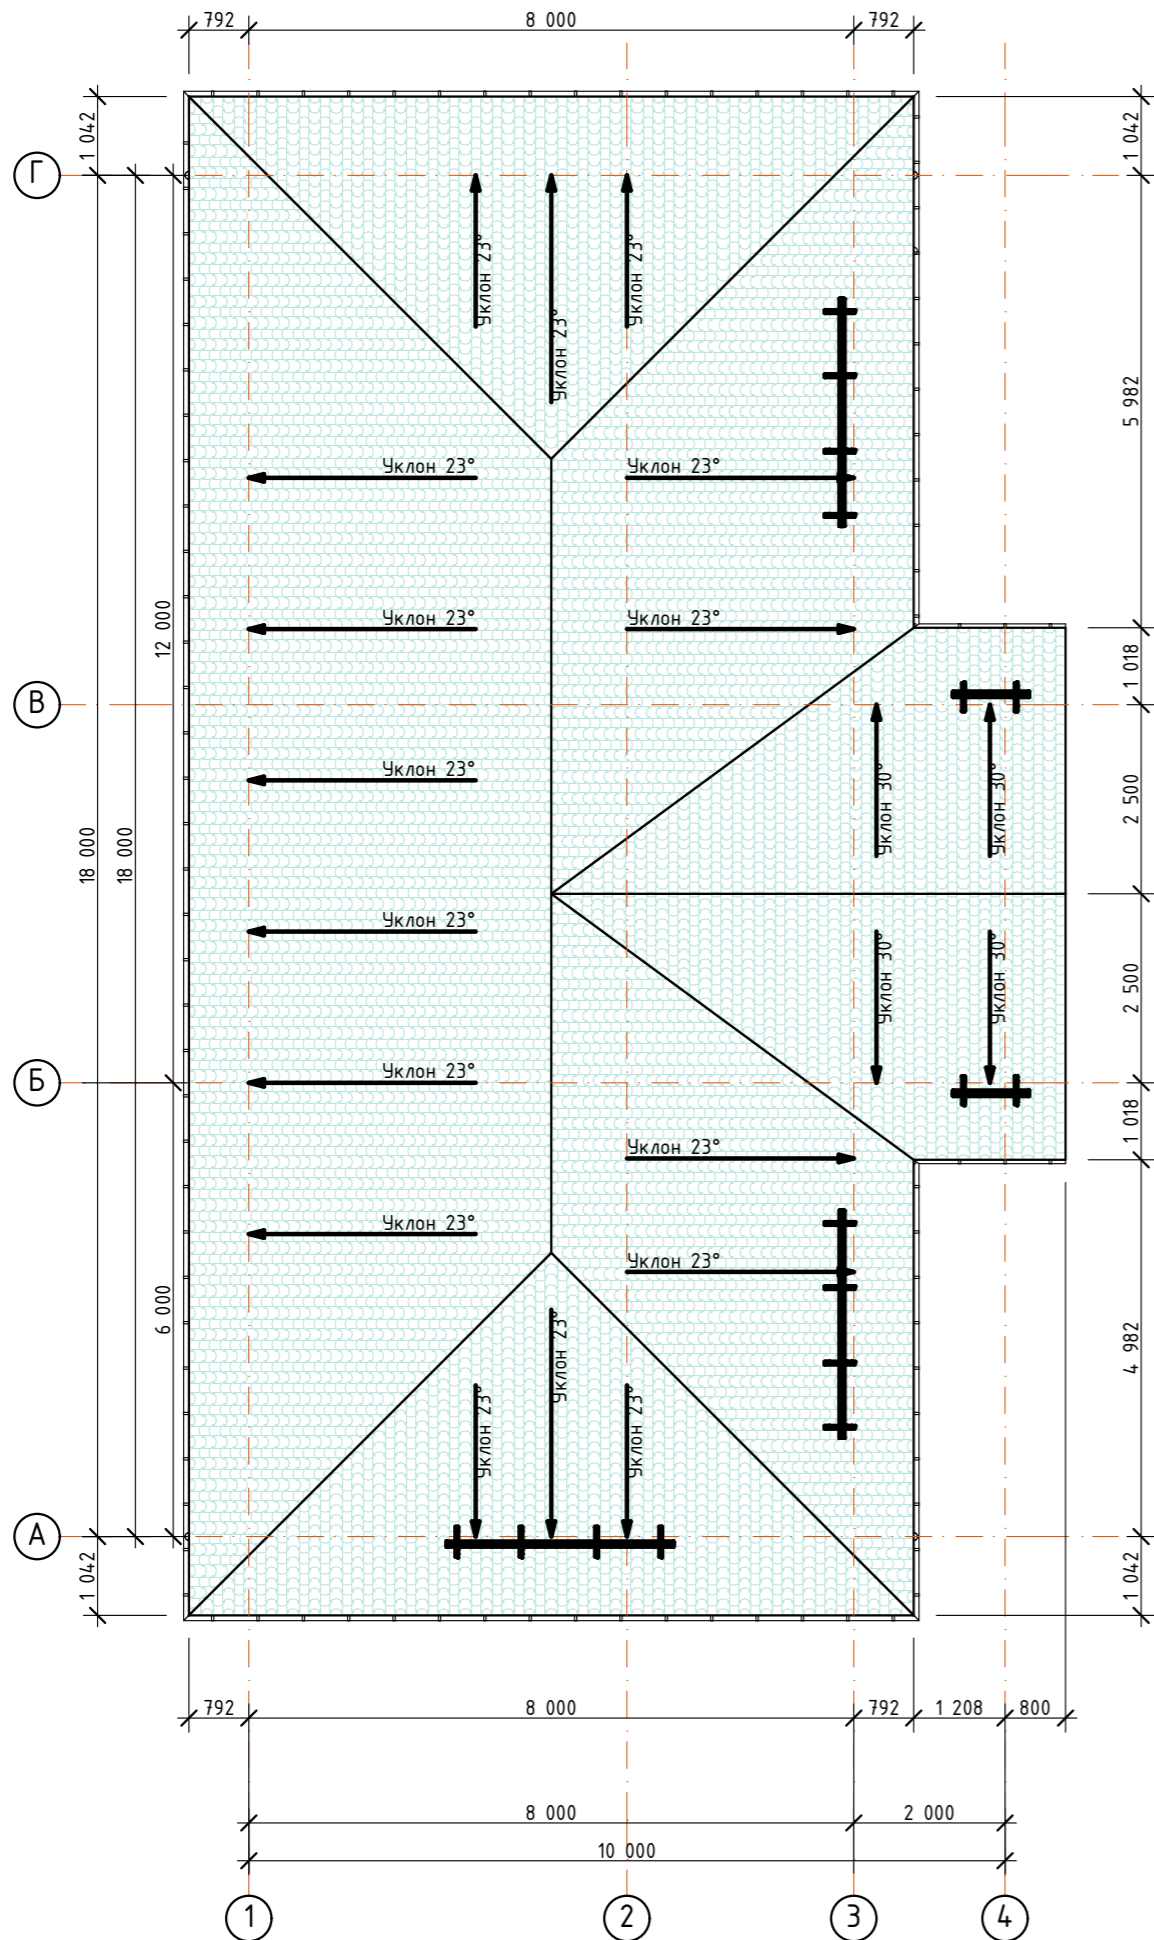

						A-3			
						ИНДИВИДУАЛЬНЫЙ ЗАГОРОДНЫЙ ДОМ ОБЩЕЙ ПЛОЩАДЬЮ 131М2			
Изм	Кол	Лист	№ док	Подпись	Дата	ИНДИВИДУАЛЬНЫЙ ЗАГОРОДНЫЙ ДОМ	Стадия	Лист	Листов
ГАП			Шарипов Э.Р.	<i>[Signature]</i>	2021		АР	12	20
Гл. спец.						План кровли М1:100.	 @sharipov_3d_home		
Рук. гр.			Шарипов Э.Р.	<i>[Signature]</i>					
Проверил									
Проект.			Шарипов Э.Р.	<i>[Signature]</i>					
Н. контр.									



Фасад в осях (1-4) М1:50.



						А-3			
						ИНДИВИДУАЛЬНЫЙ ЗАГОРОДНЫЙ ДОМ ОБЩЕЙ ПЛОЩАДЬЮ 131М2			
Изм	Кол	Лист	№ док	Подпись	Дата	ИНДИВИДУАЛЬНЫЙ ЗАГОРОДНЫЙ ДОМ	Стадия	Лист	Листов
ГАП		Шарипов Э.Р.			2021		АР	13	20
Гл. спец.									
Рук. гр.		Шарипов Э.Р.							
Проверил									
Проект.		Шарипов Э.Р.				Фасад в осях (1-4) М1:50.	 @sharipov_3d_home		
Н. контр.									

Фасад в осях (А-Г) М1:50.




						А-3			
						ИНДИВИДУАЛЬНЫЙ ЗАГОРОДНЫЙ ДОМ ОБЩЕЙ ПЛОЩАДЬЮ 131М2			
Изм	Кол	Лист	№ док	Подпись	Дата	ИНДИВИДУАЛЬНЫЙ ЗАГОРОДНЫЙ ДОМ	Стадия	Лист	Листов
ГАП		Шарипов Э.Р.		<i>[Signature]</i>	2021		АР	14	20
Гл. спец.									
Рук. гр.		Шарипов Э.Р.		<i>[Signature]</i>					
Проверил									
Проект.		Шарипов Э.Р.		<i>[Signature]</i>		Фасад в осях (А-Г) М1:50.	  sharipov_3d_home		
Н. контр.									


Визуализация 1.



						А-3			
						ИНДИВИДУАЛЬНЫЙ ЗАГОРОДНЫЙ ДОМ ОБЩЕЙ ПЛОЩАДЬЮ 131М2			
Изм	Кол	Лист	№ док	Подпись	Дата	ИНДИВИДУАЛЬНЫЙ ЗАГОРОДНЫЙ ДОМ	Стадия	Лист	Листов
ГАП			Шарипов Э.Р.		2021		АР	17	20
Гл. спец.									
Рук. гр.			Шарипов Э.Р.						
Проверил									
Проект.			Шарипов Э.Р.			Визуализация 1.			
Н. контр.									
							 @sharipov_3d_home		


Визуализация 2.

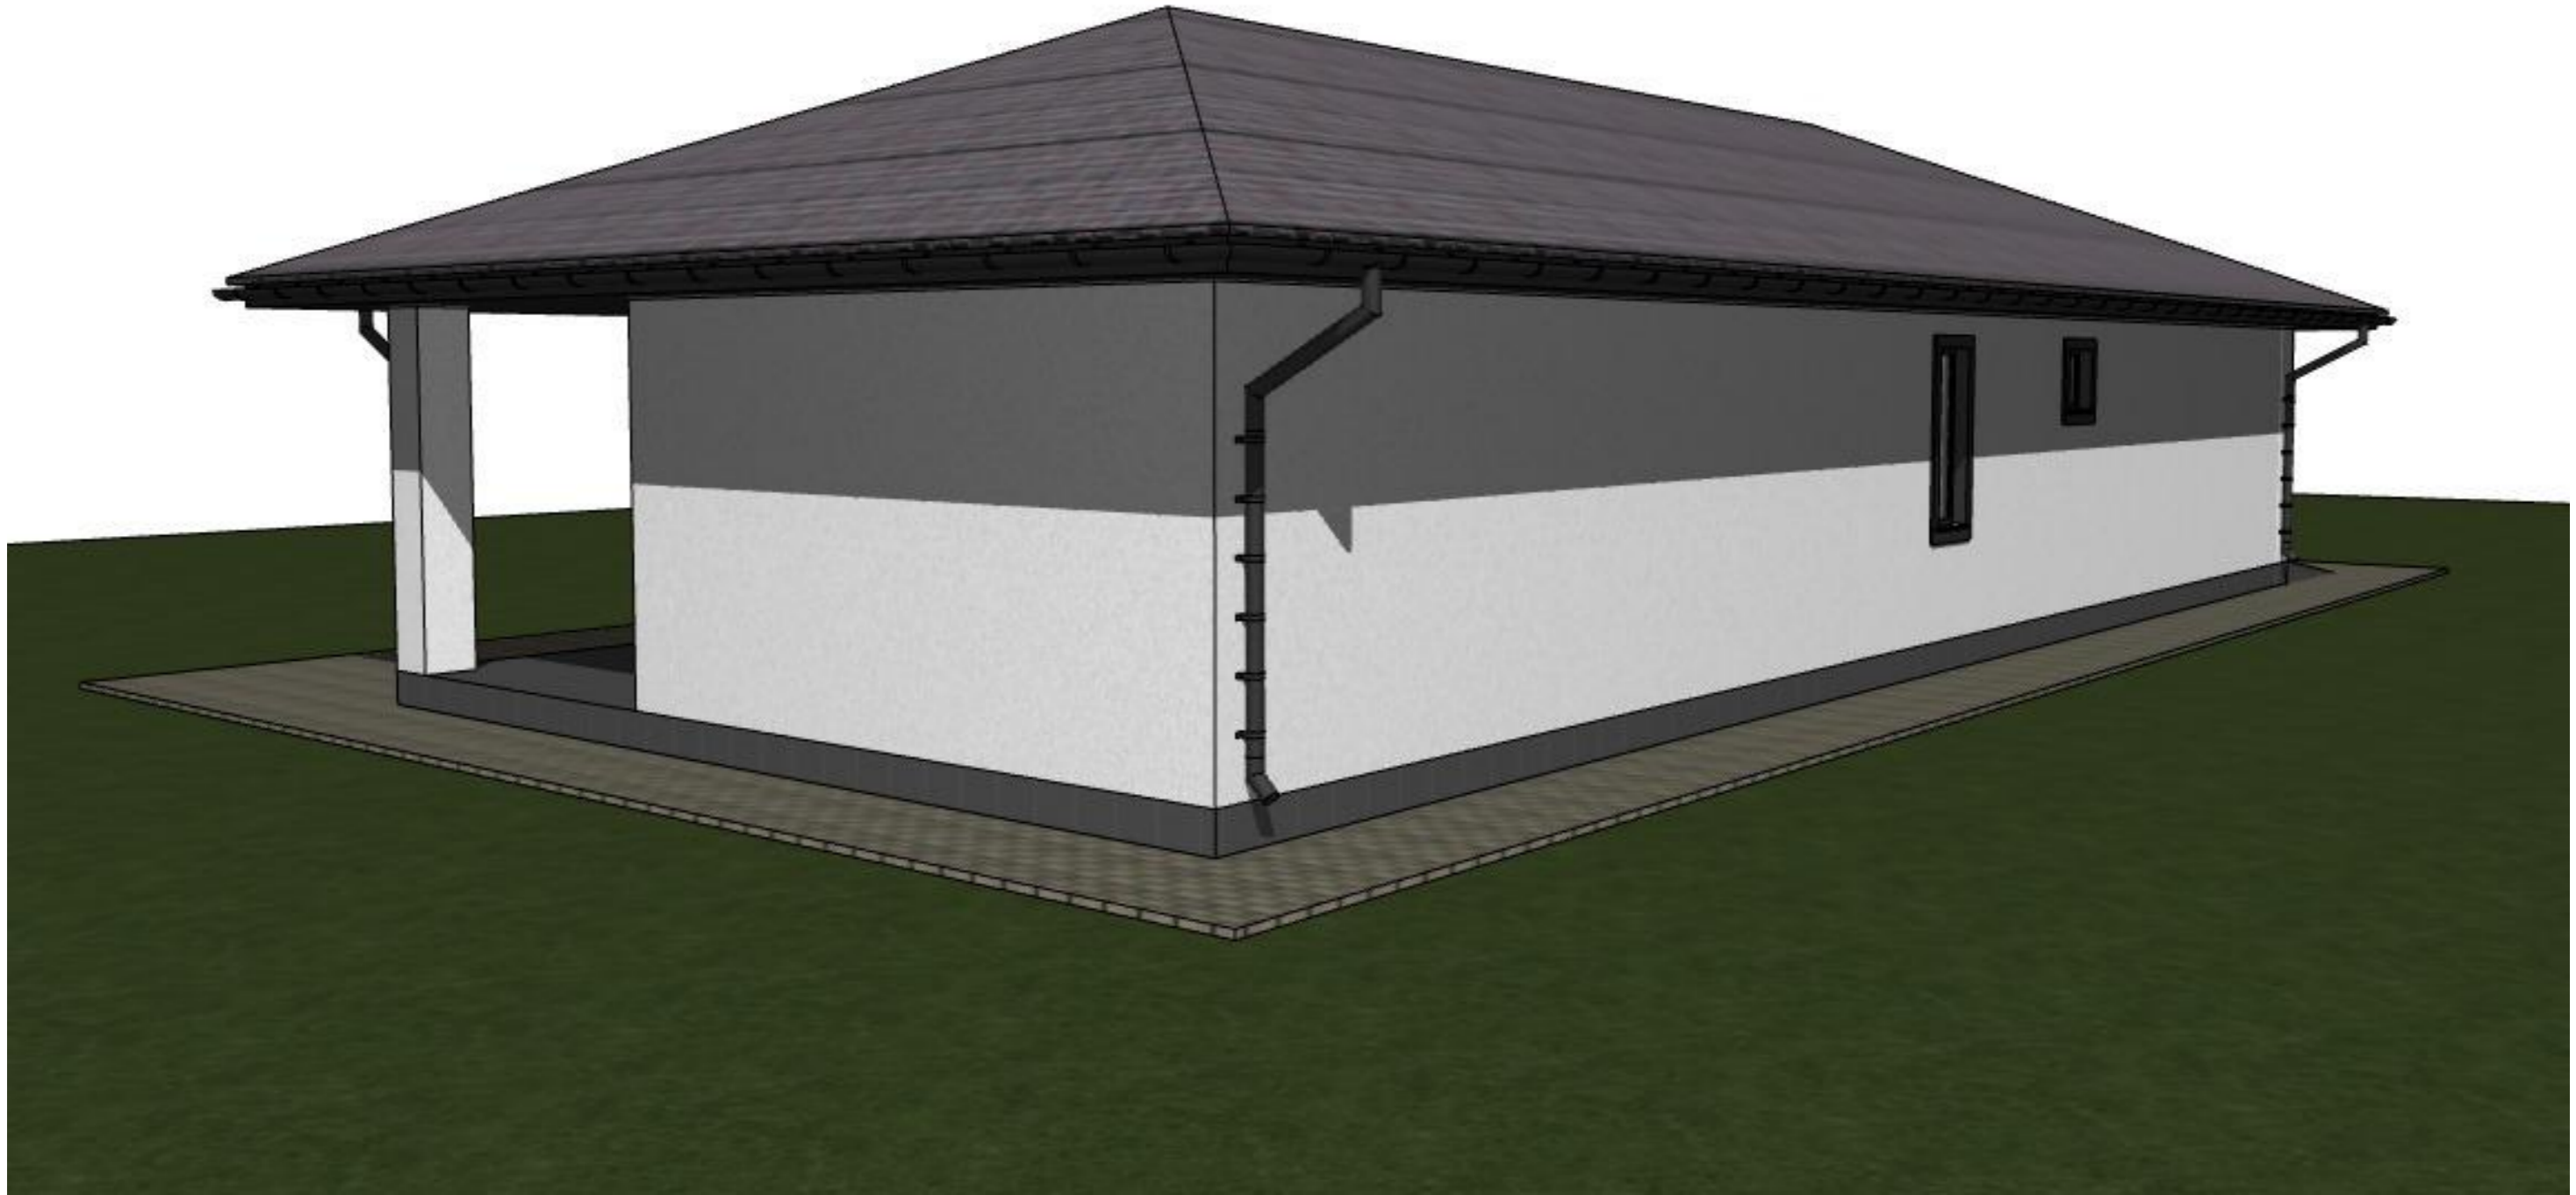

						А-3			
						ИНДИВИДУАЛЬНЫЙ ЗАГОРОДНЫЙ ДОМ ОБЩЕЙ ПЛОЩАДЬЮ 131М2			
Изм	Кол	Лист	№ док	Подпись	Дата	ИНДИВИДУАЛЬНЫЙ ЗАГОРОДНЫЙ ДОМ	Стадия	Лист	Листов
ГАП		Шарипов Э.Р.		<i>[Signature]</i>	2021		АР	18	20
Гл. спец.									
Рук. гр.		Шарипов Э.Р.		<i>[Signature]</i>					
Проверил									
Проект.		Шарипов Э.Р.		<i>[Signature]</i>		Визуализация 2.	 @sharipov_3d_home		
Н. контр.									


Визуализация 3.



						А-3			
						ИНДИВИДУАЛЬНЫЙ ЗАГОРОДНЫЙ ДОМ ОБЩЕЙ ПЛОЩАДЬЮ 131М2			
Изм	Кол	Лист	№ док	Подпись	Дата	ИНДИВИДУАЛЬНЫЙ ЗАГОРОДНЫЙ ДОМ	Стадия	Лист	Листов
ГАП		Шарипов Э.Р.		<i>[Signature]</i>	2021		АР	19	20
Гл. спец.									
Рук. гр.		Шарипов Э.Р.		<i>[Signature]</i>					
Проверил									
Проект.		Шарипов Э.Р.		<i>[Signature]</i>		Визуализация 3.			
Н. контр.									
							 @sharipov_3d_home		

Визуализация 4.



						А-3			
						ИНДИВИДУАЛЬНЫЙ ЗАГОРОДНЫЙ ДОМ ОБЩЕЙ ПЛОЩАДЬЮ 131М2			
Изм	Кол	Лист	№ док	Подпись	Дата	ИНДИВИДУАЛЬНЫЙ ЗАГОРОДНЫЙ ДОМ	Стадия	Лист	Листов
ГАП		Шарипов Э.Р.		<i>[Signature]</i>	2021		АР	20	20
Гл. спец.									
Рук. гр.		Шарипов Э.Р.		<i>[Signature]</i>					
Проверил									
Проект.		Шарипов Э.Р.		<i>[Signature]</i>		Визуализация 4.			
Н. контр.									
							 @sharipov_3d_home		