



Жилая площадь 162м²

ДОГОВОР

МЕСТОРАСПОЛОЖЕНИЕ

КЛИЕНТ


ПОДПИСЬ

ИСПОЛНИТЕЛЬ

ПОДПИСЬ

Вид А

Вид Б

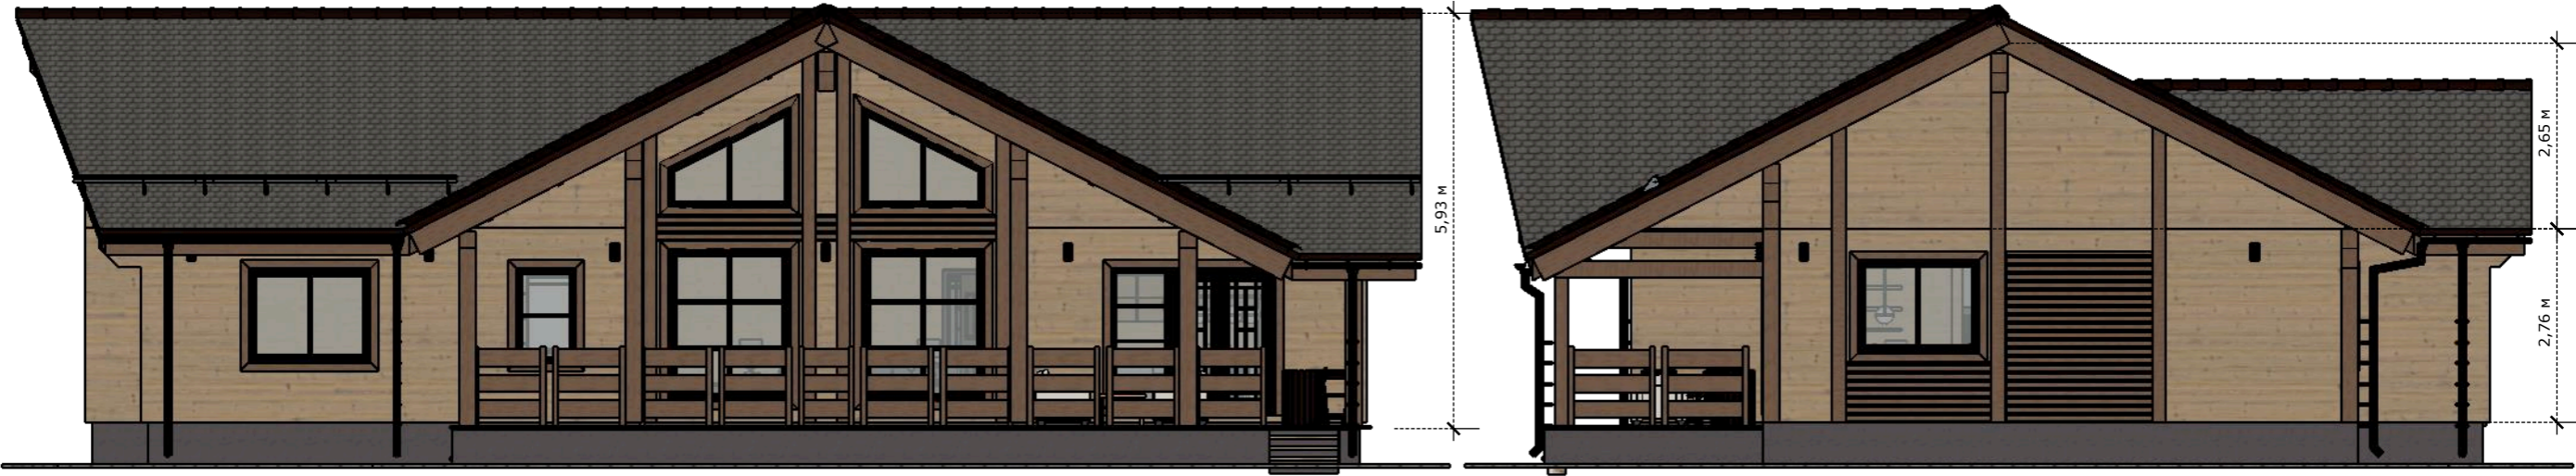

Вид В


Вид Г



ИСПОЛНИТЕЛЬ _____ ПОДПИСЬ _____
КЛИЕНТ _____ ПОДПИСЬ _____
ДОГОВОР _____ МЕСТОРАСПОЛОЖЕНИЕ _____

Планировка


РАЗМЕРЫ УКАЗАНЫ БЕЗ УЧЕТА ВНУТРЕННЕЙ ОБЛИЦОВКИ

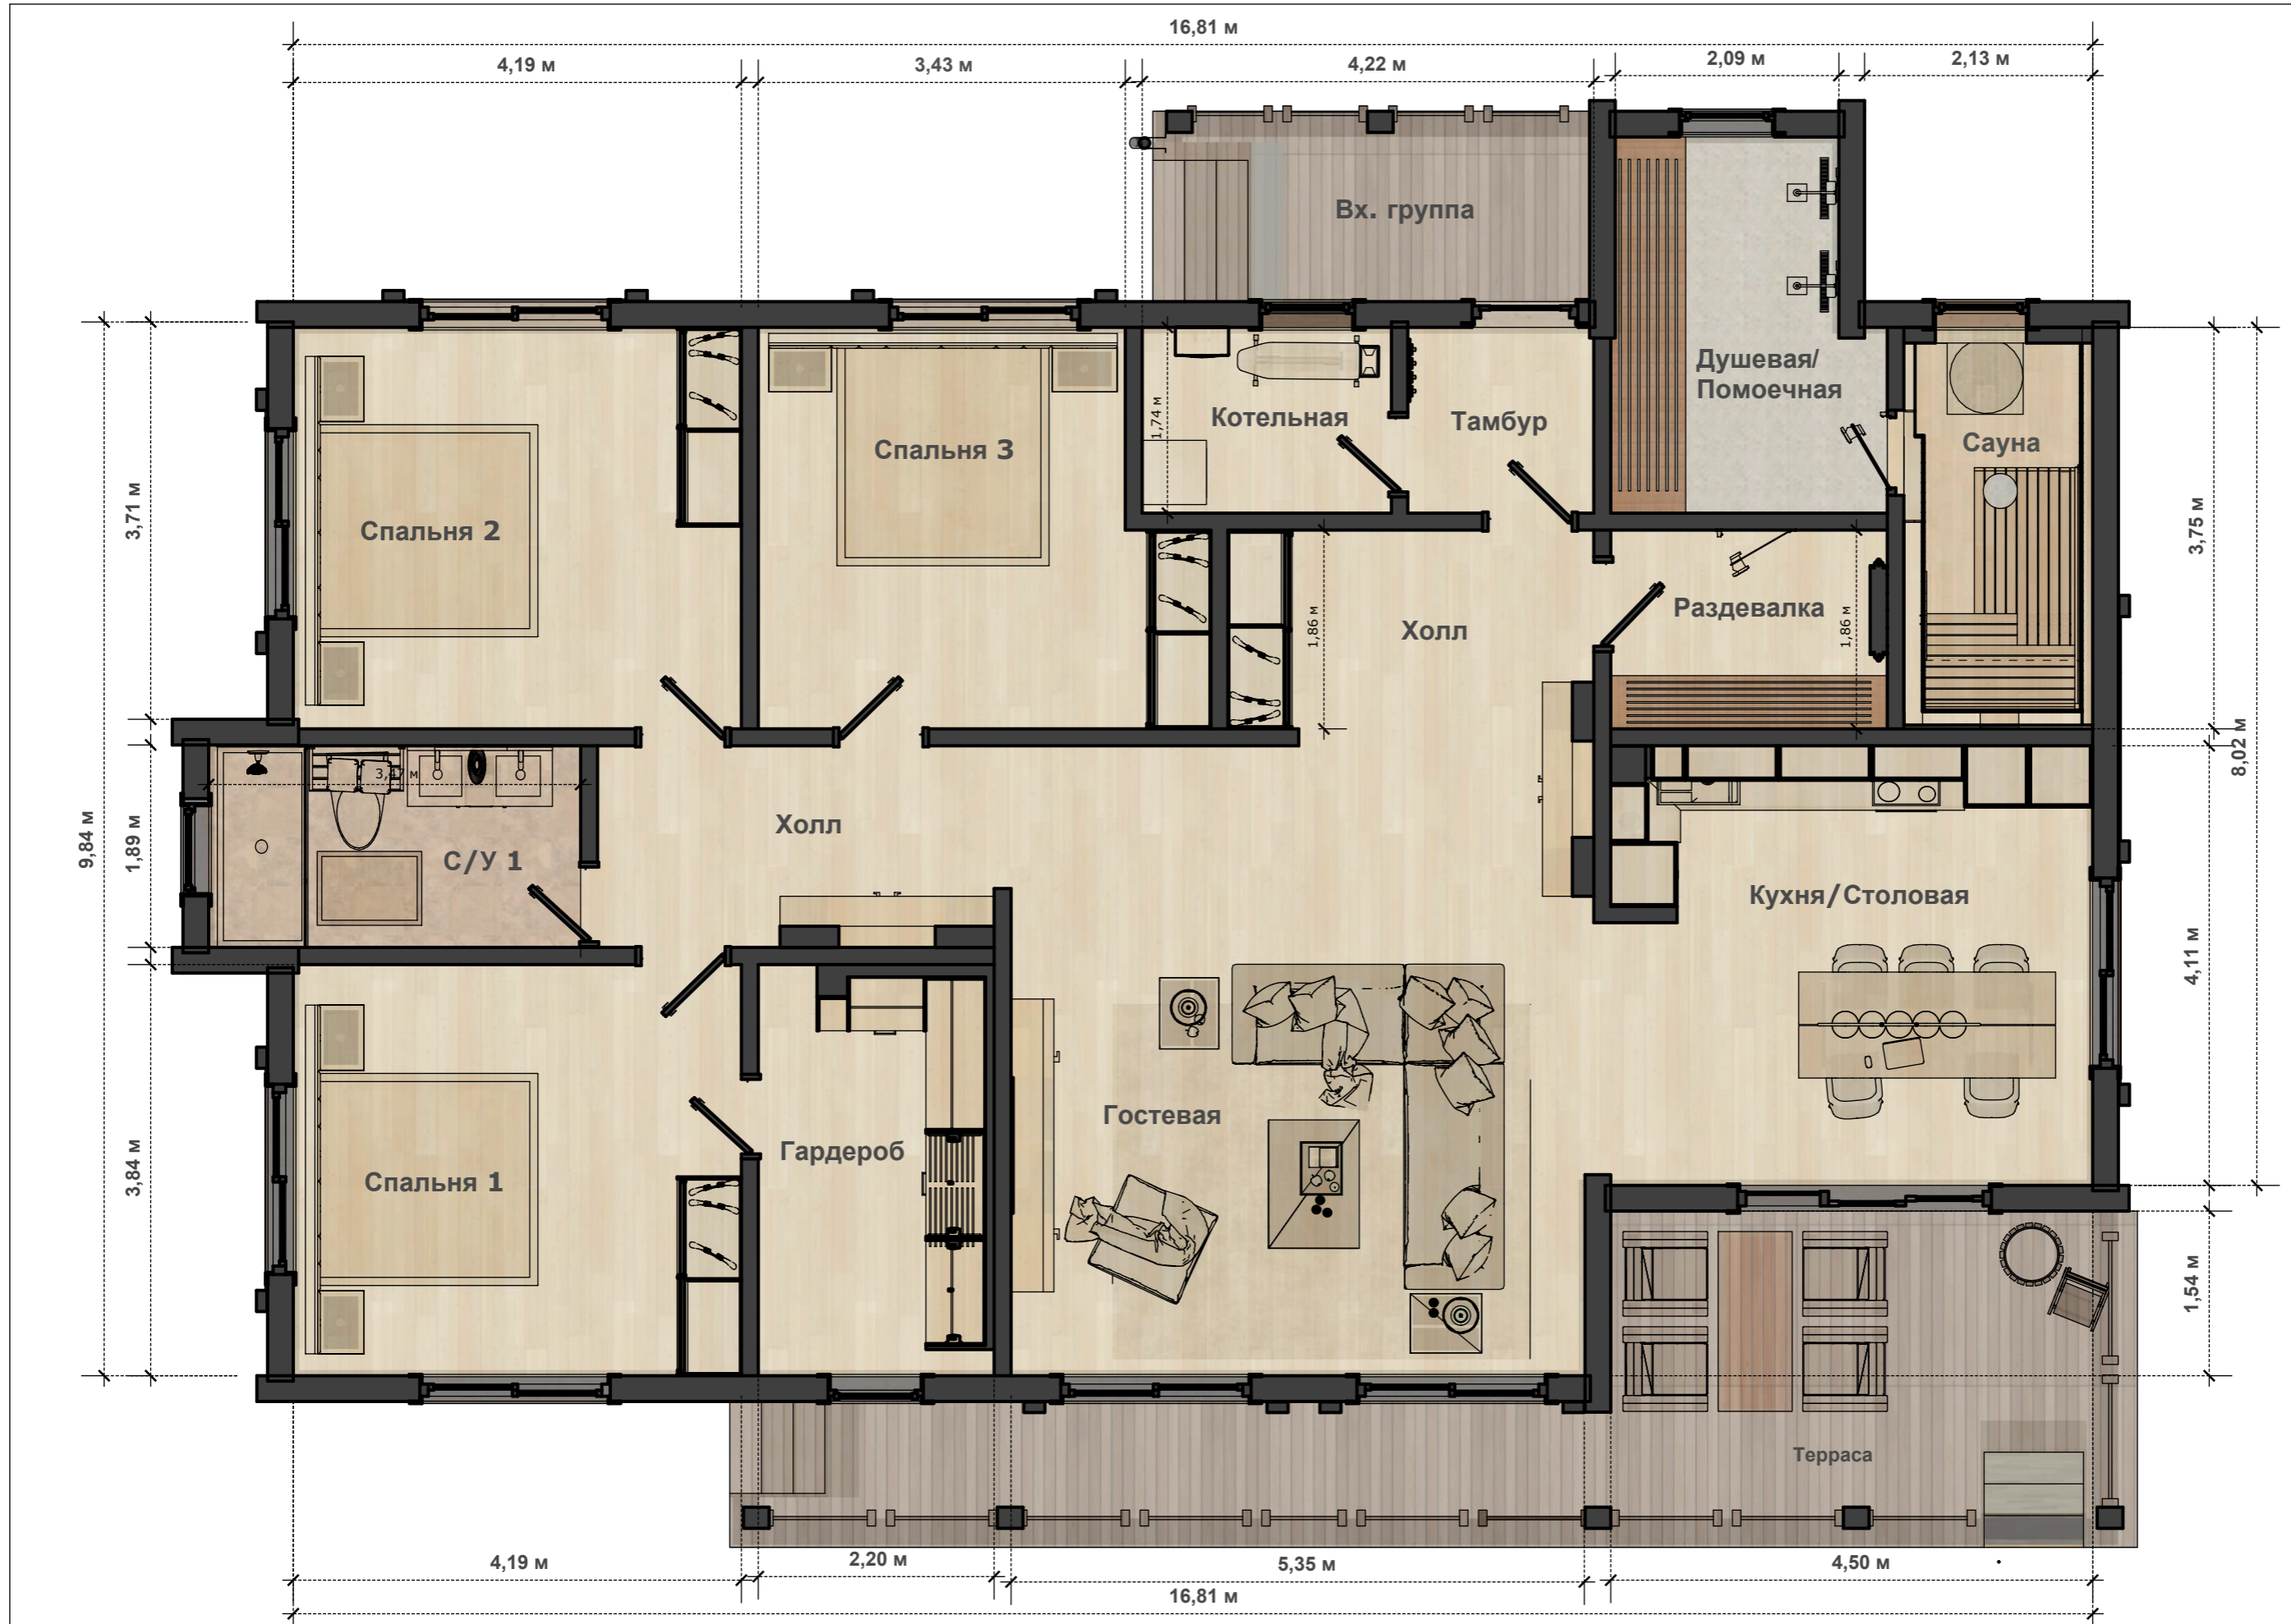


ИСПОЛНИТЕЛЬ _____
ПОДПИСЬ _____

КЛИЕНТ _____
ПОДПИСЬ _____

ДОГОВОР _____
МЕСТОРАСПОЛОЖЕНИЕ _____

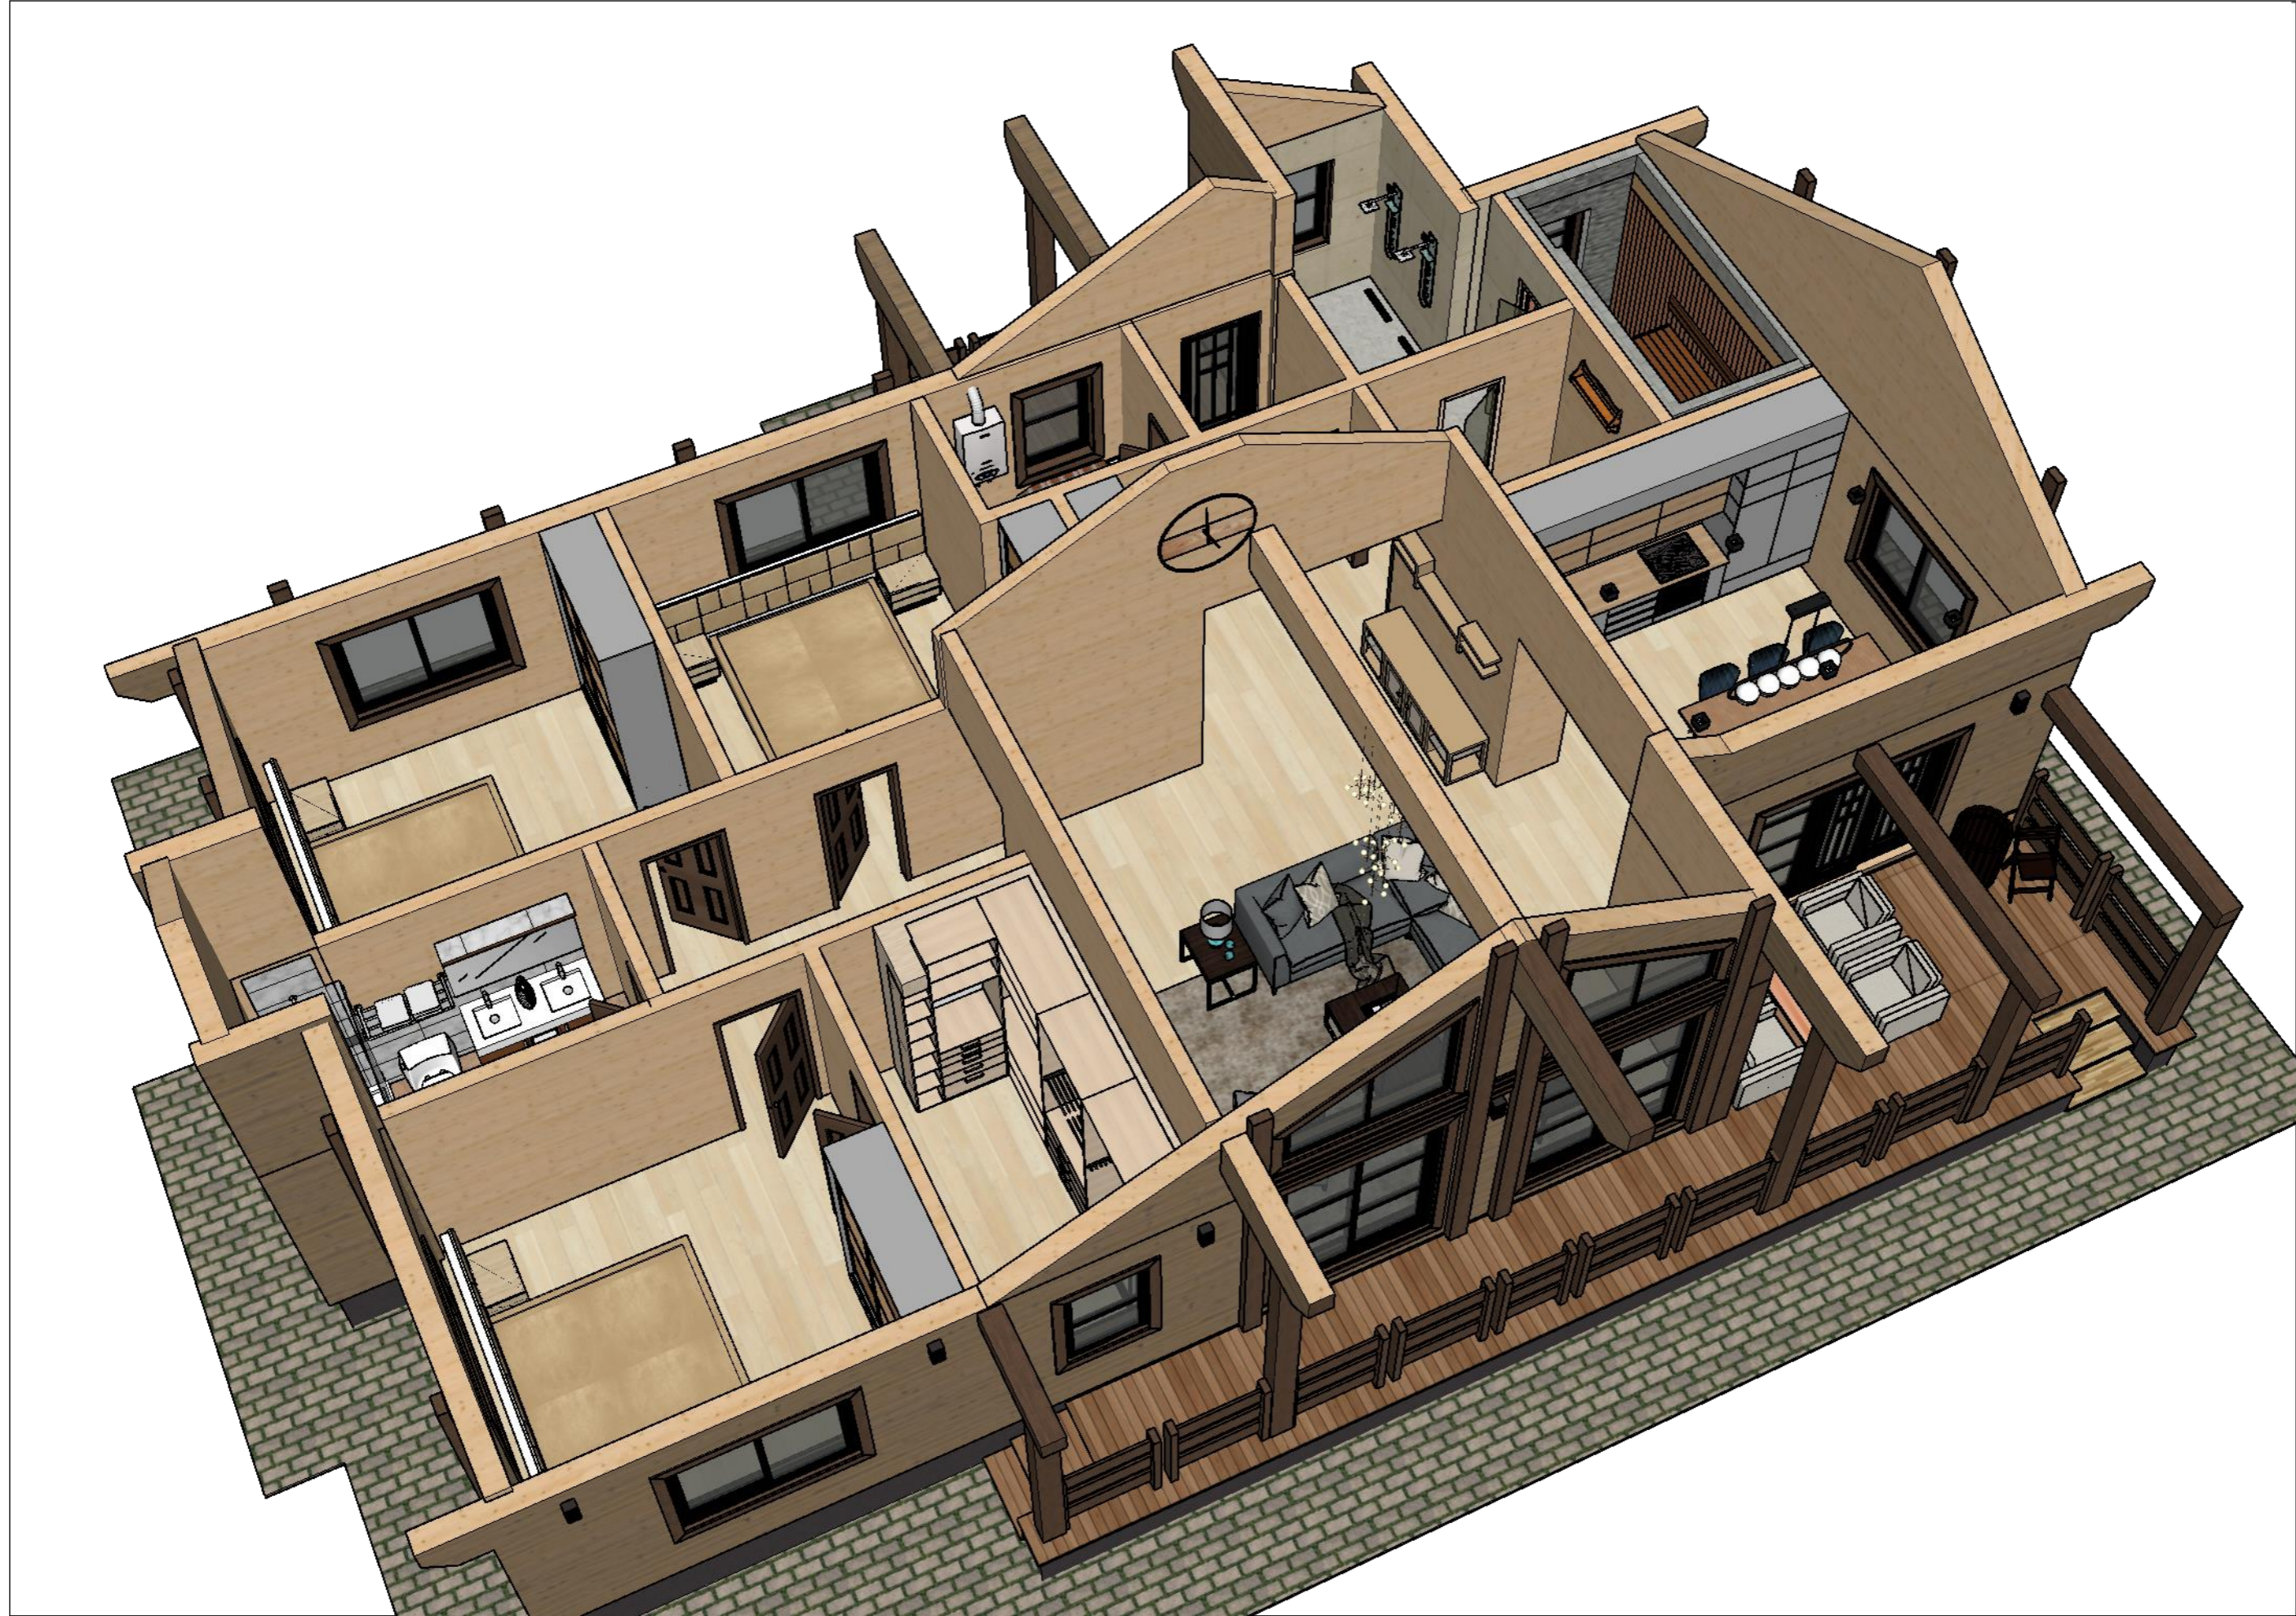

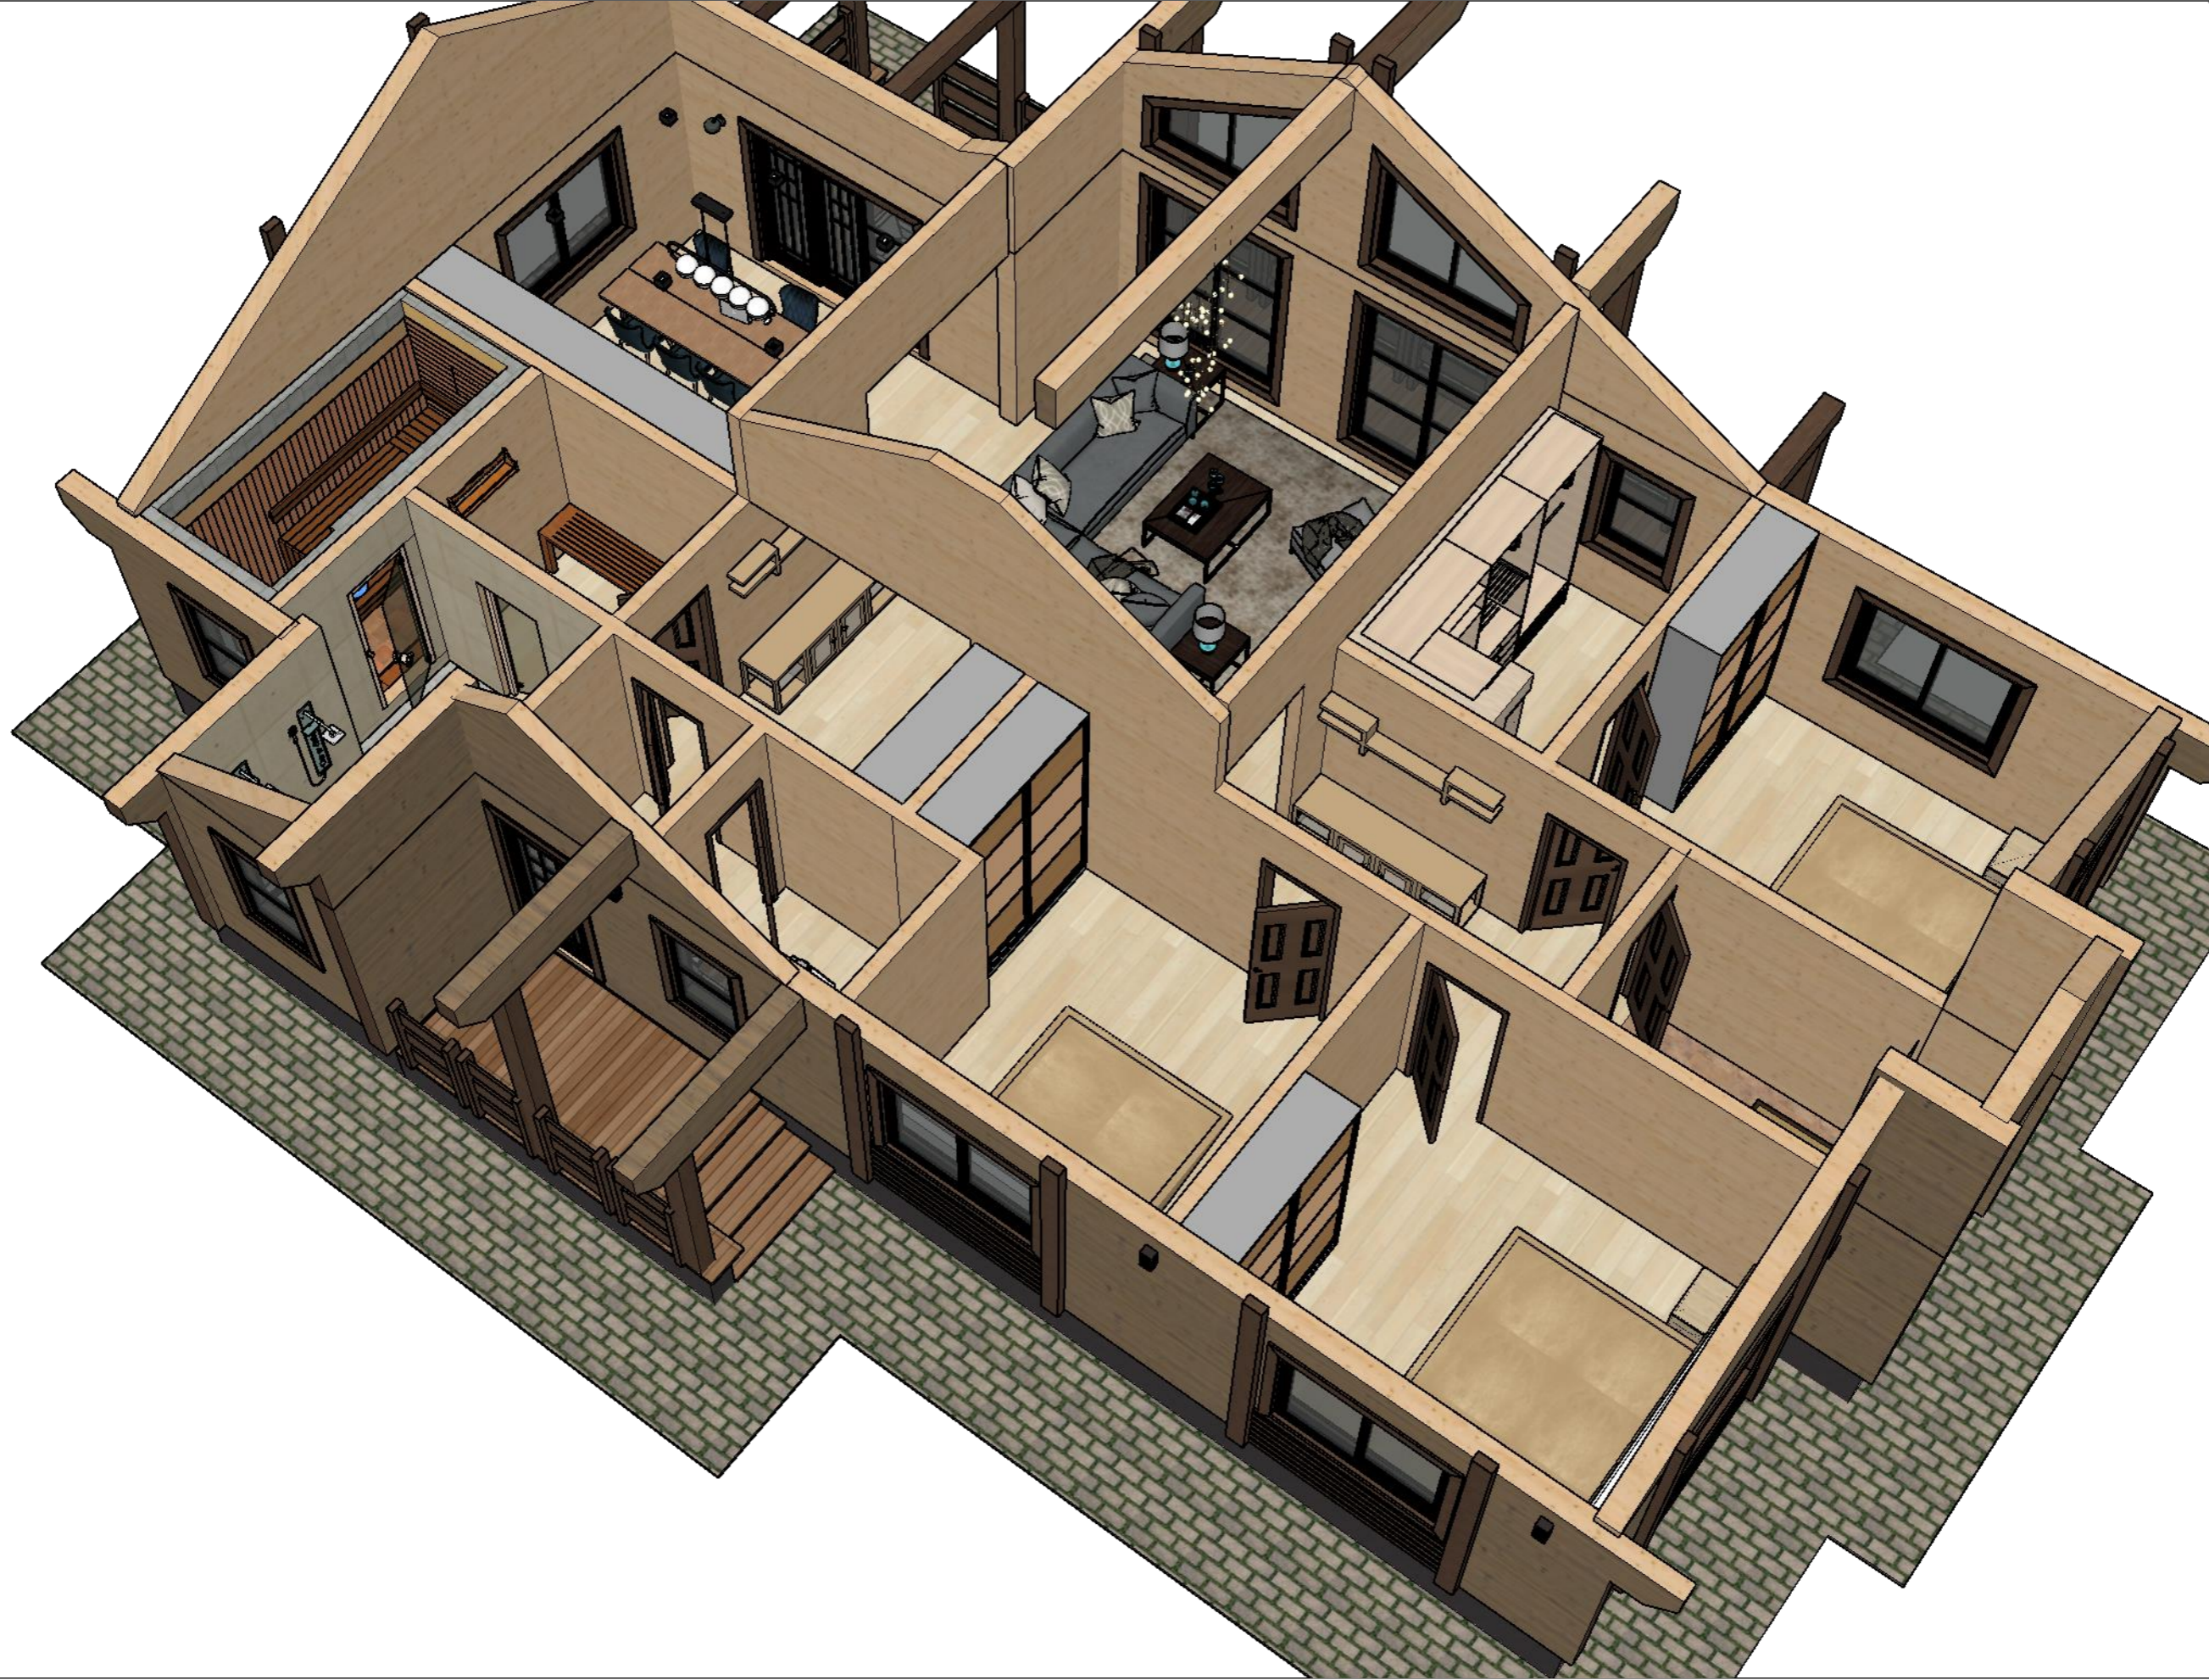





ДОГОВОР _____
МЕСТОРАСПОЛОЖЕНИЕ _____
КЛИЕНТ _____
ИСПОЛНИТЕЛЬ _____
ПОДПИСЬ _____
ПОДПИСЬ _____


Технология МДД
MDDRF.RU

Составлен и подписан в 2х экземплярах.



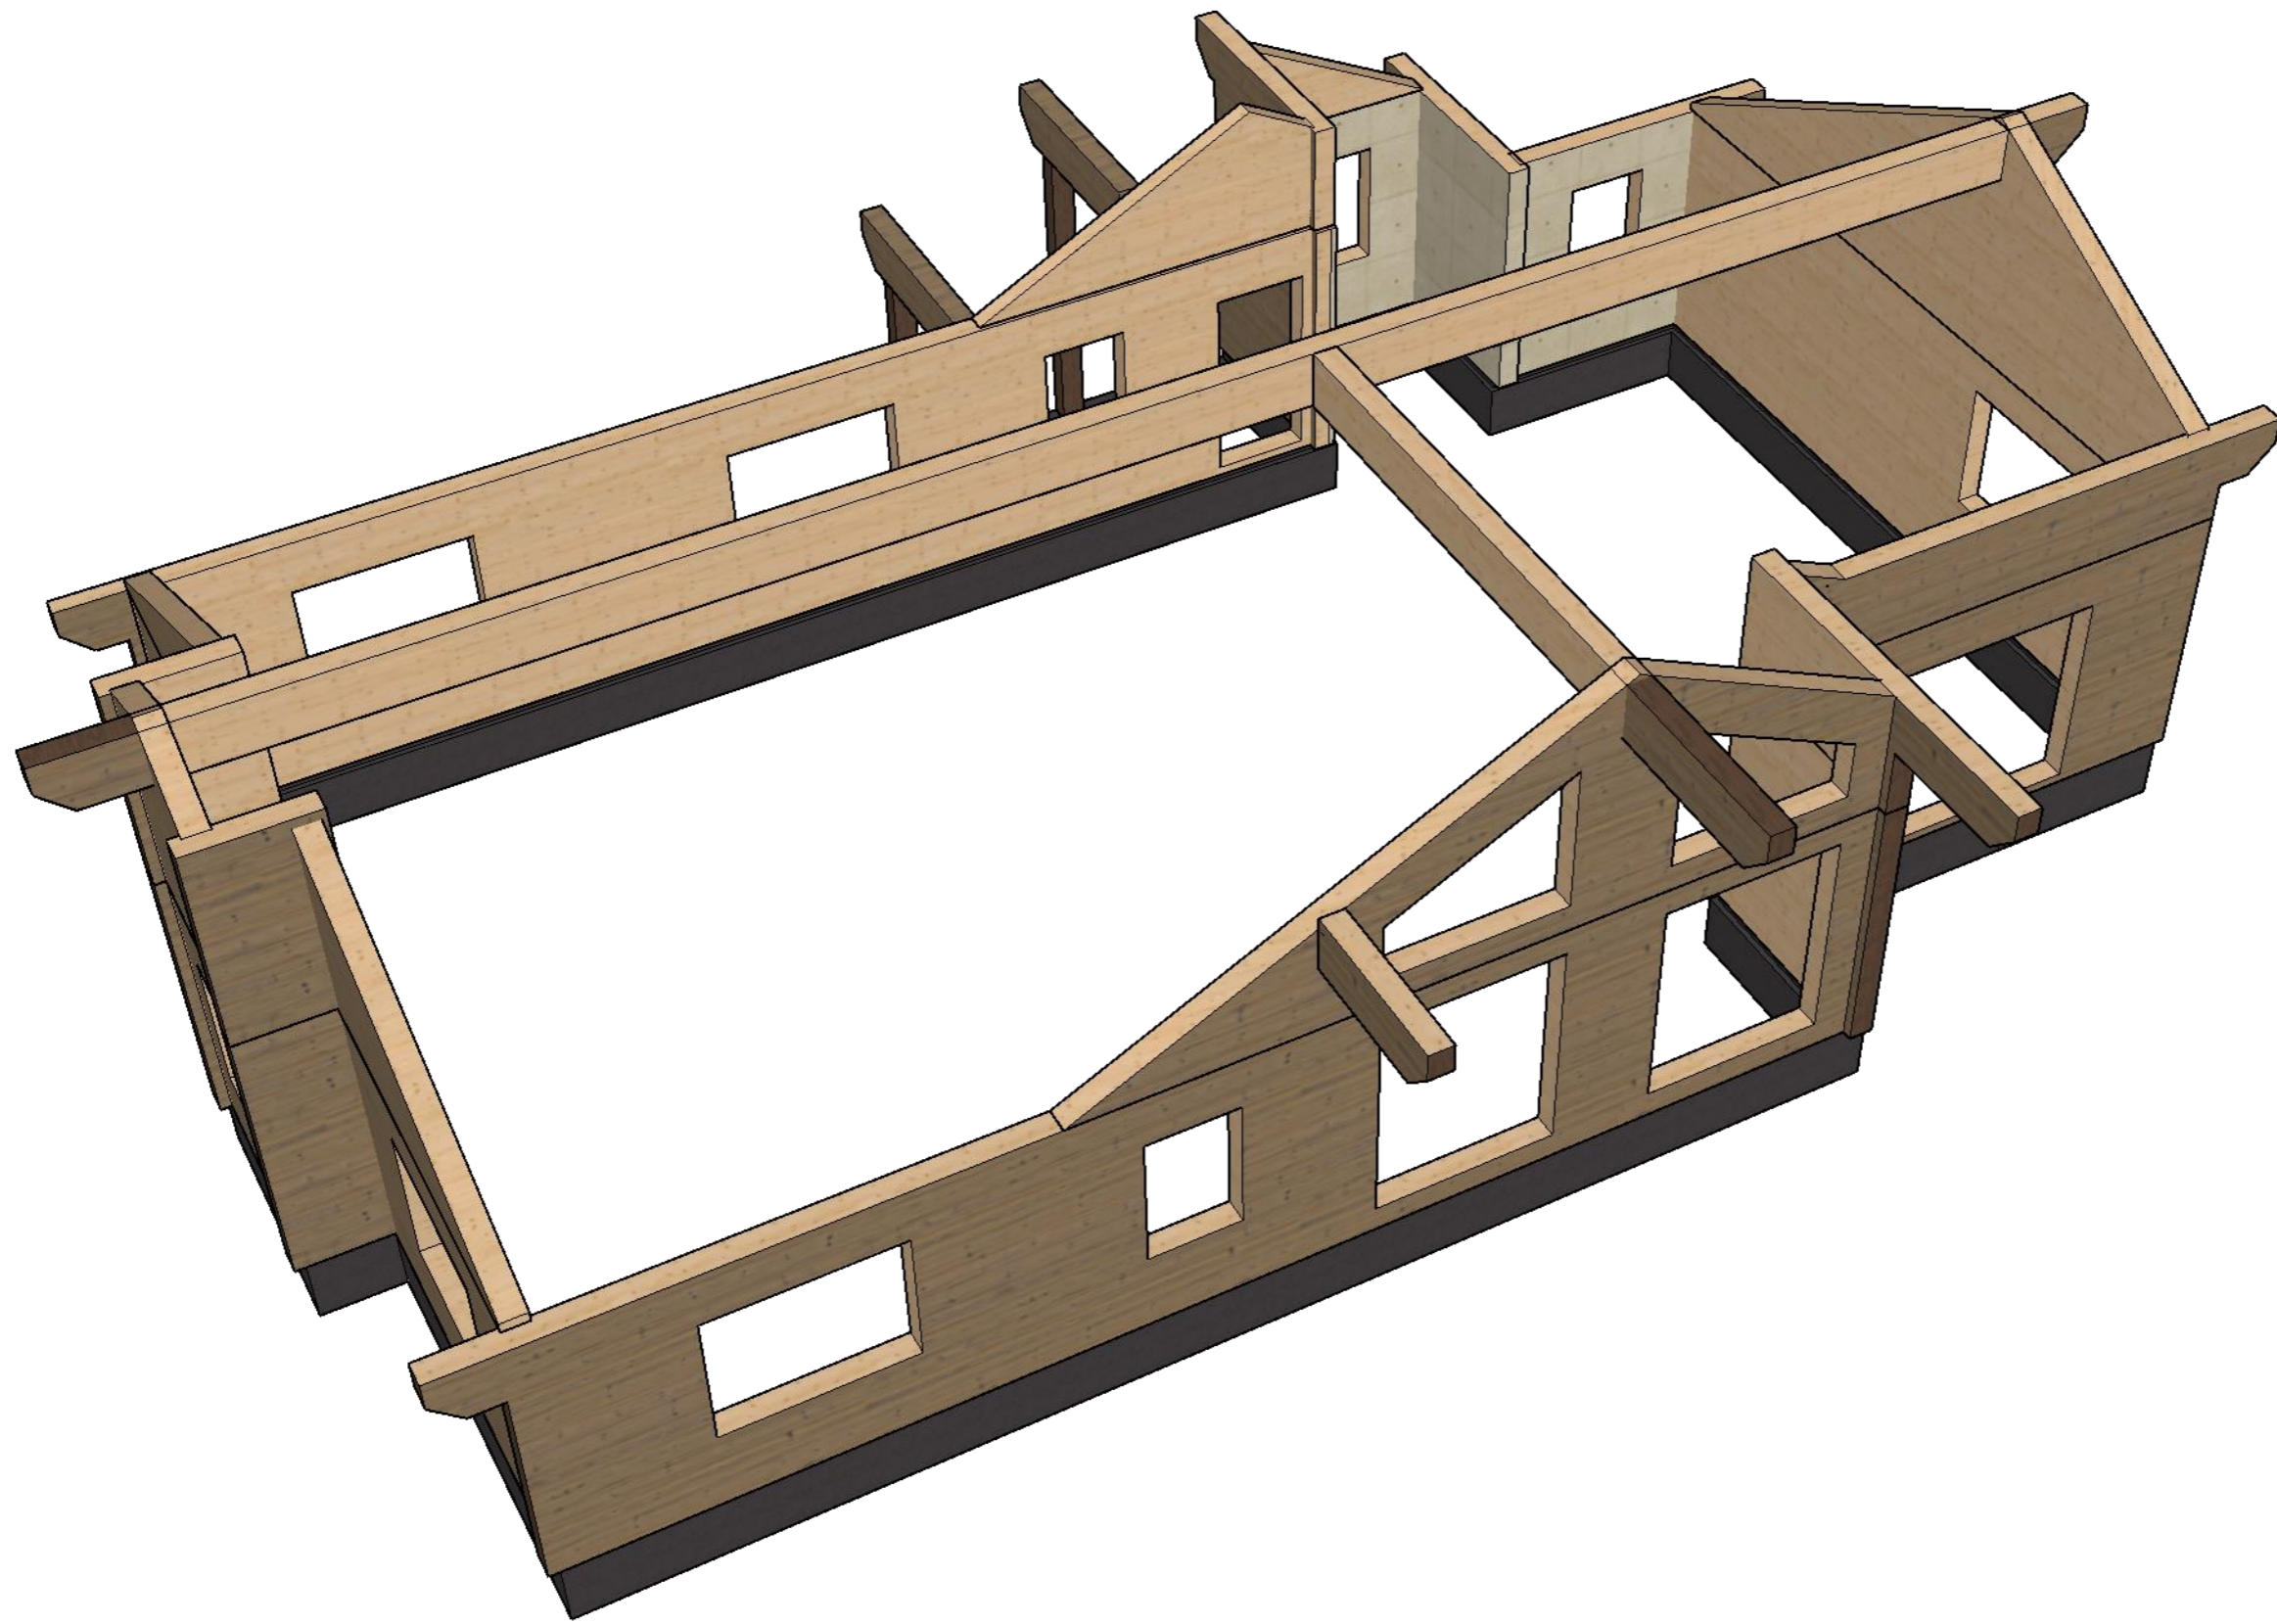

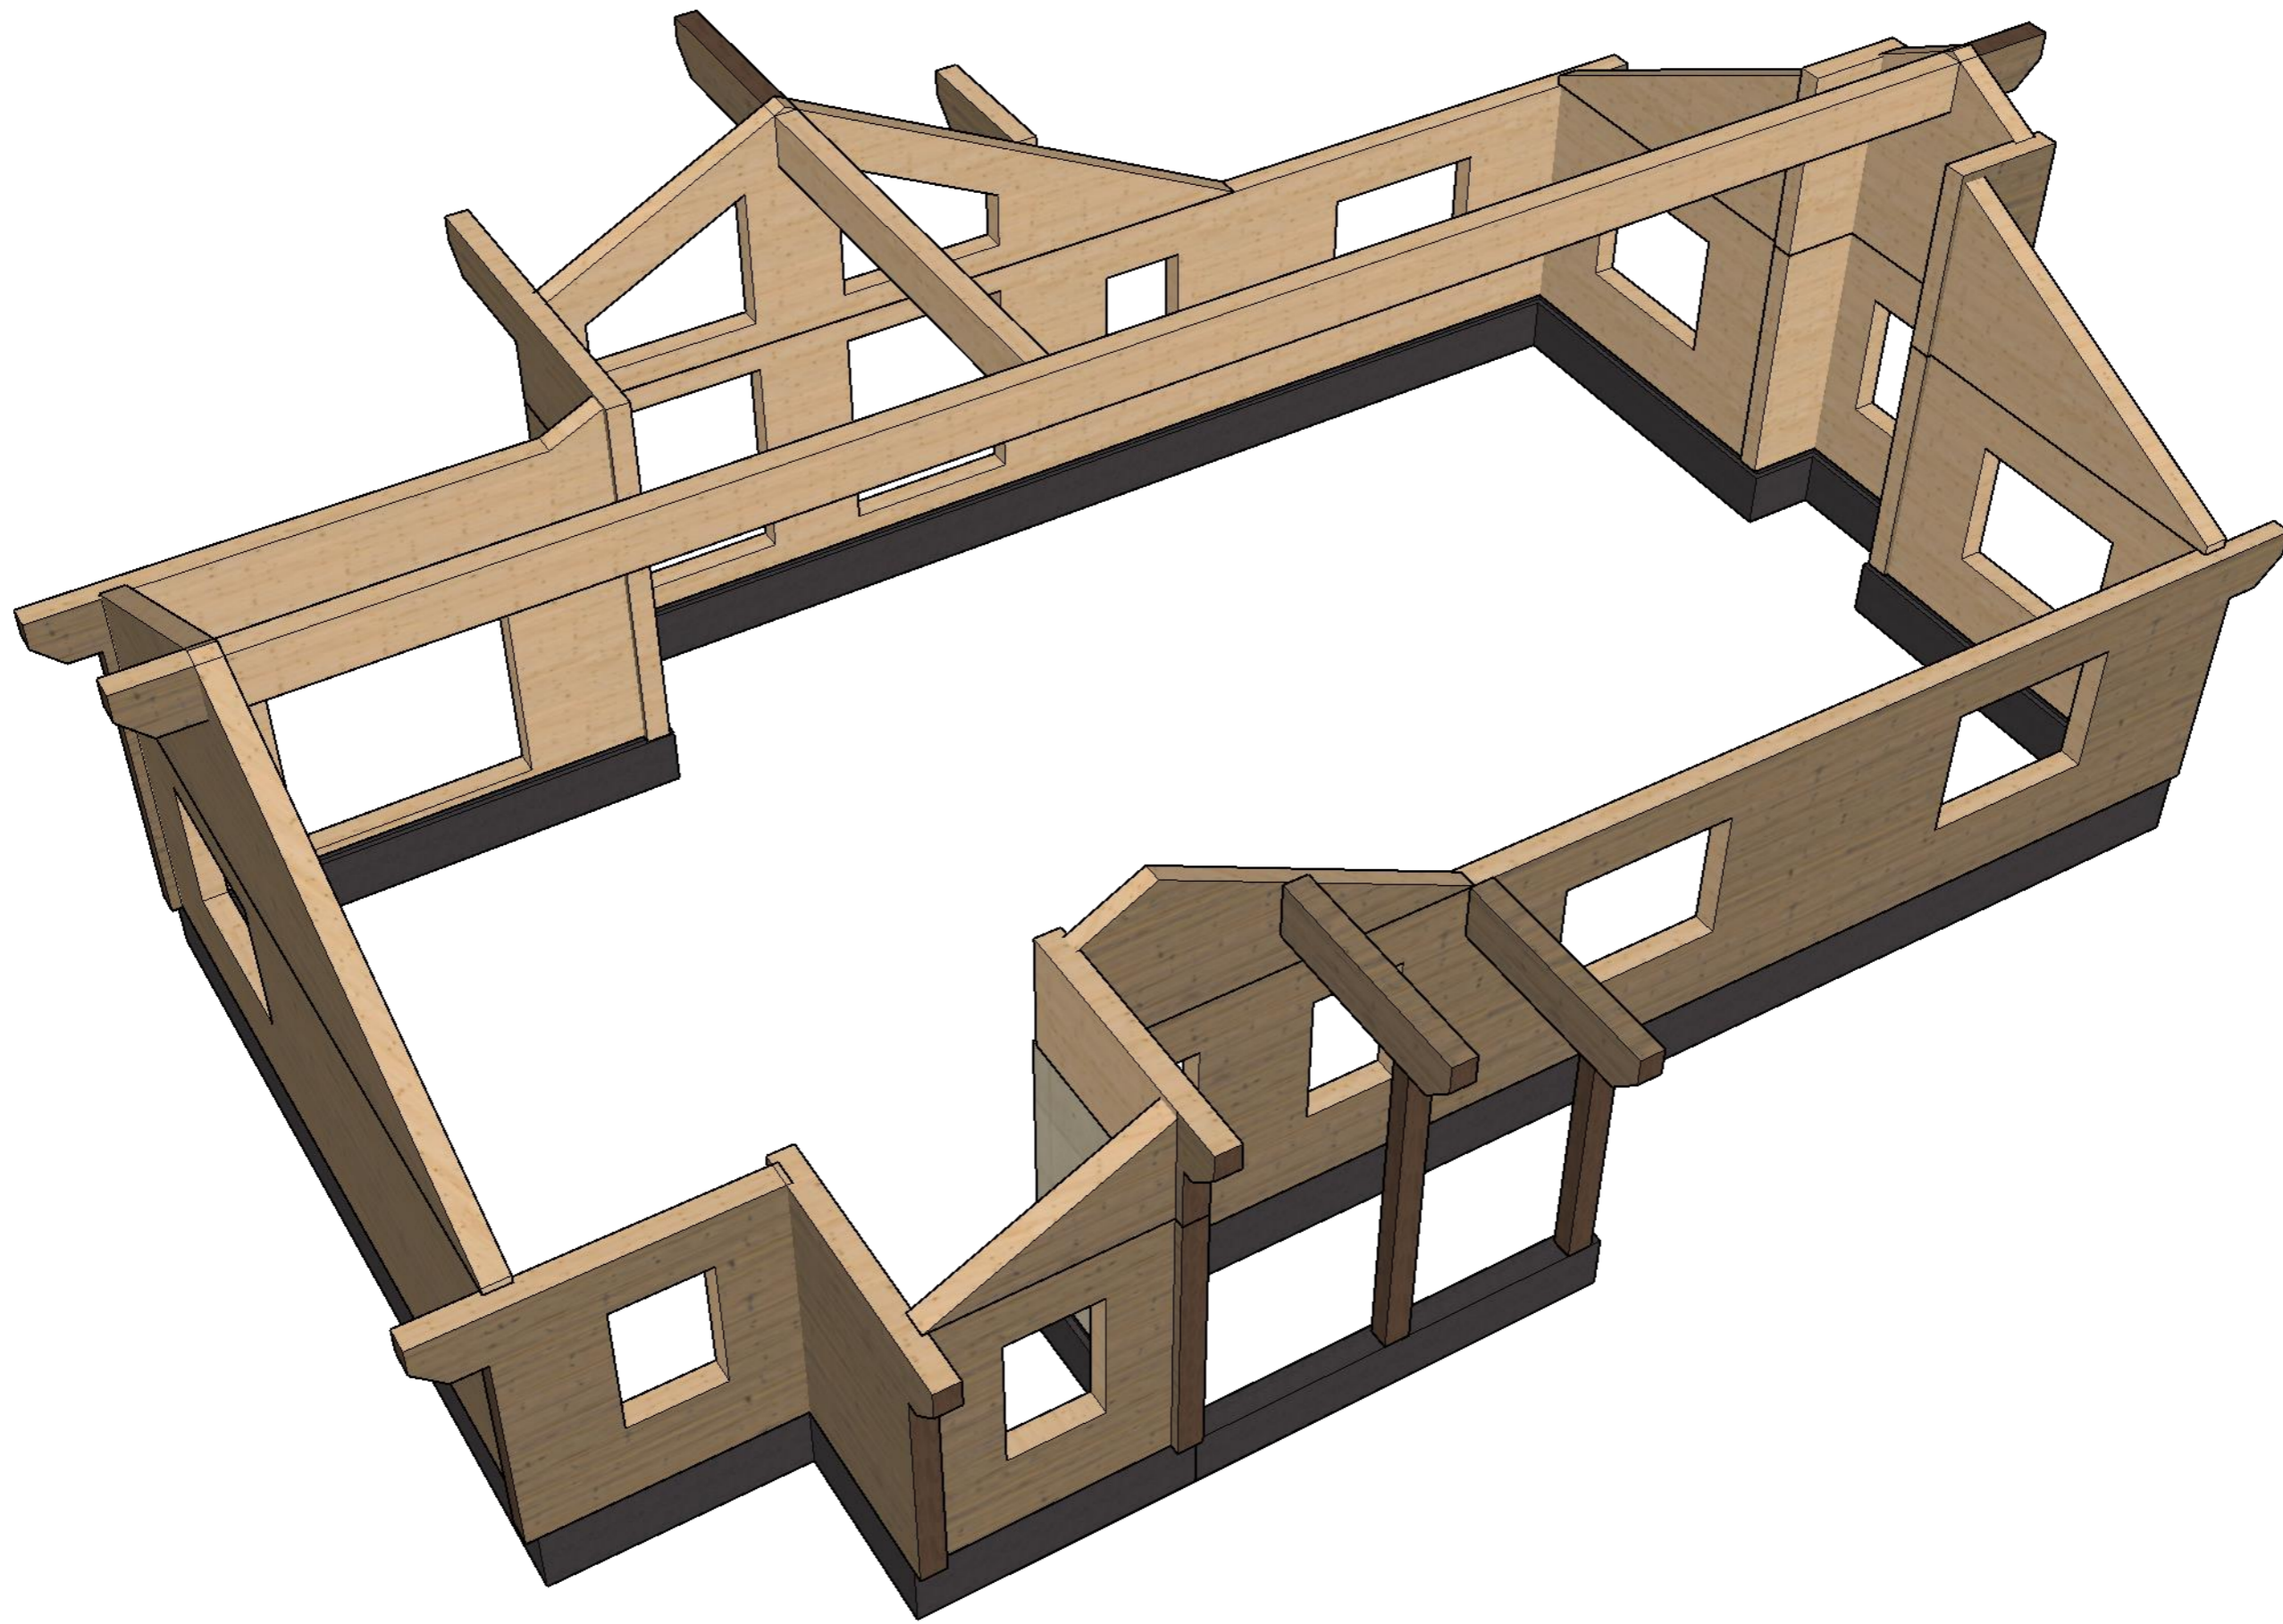

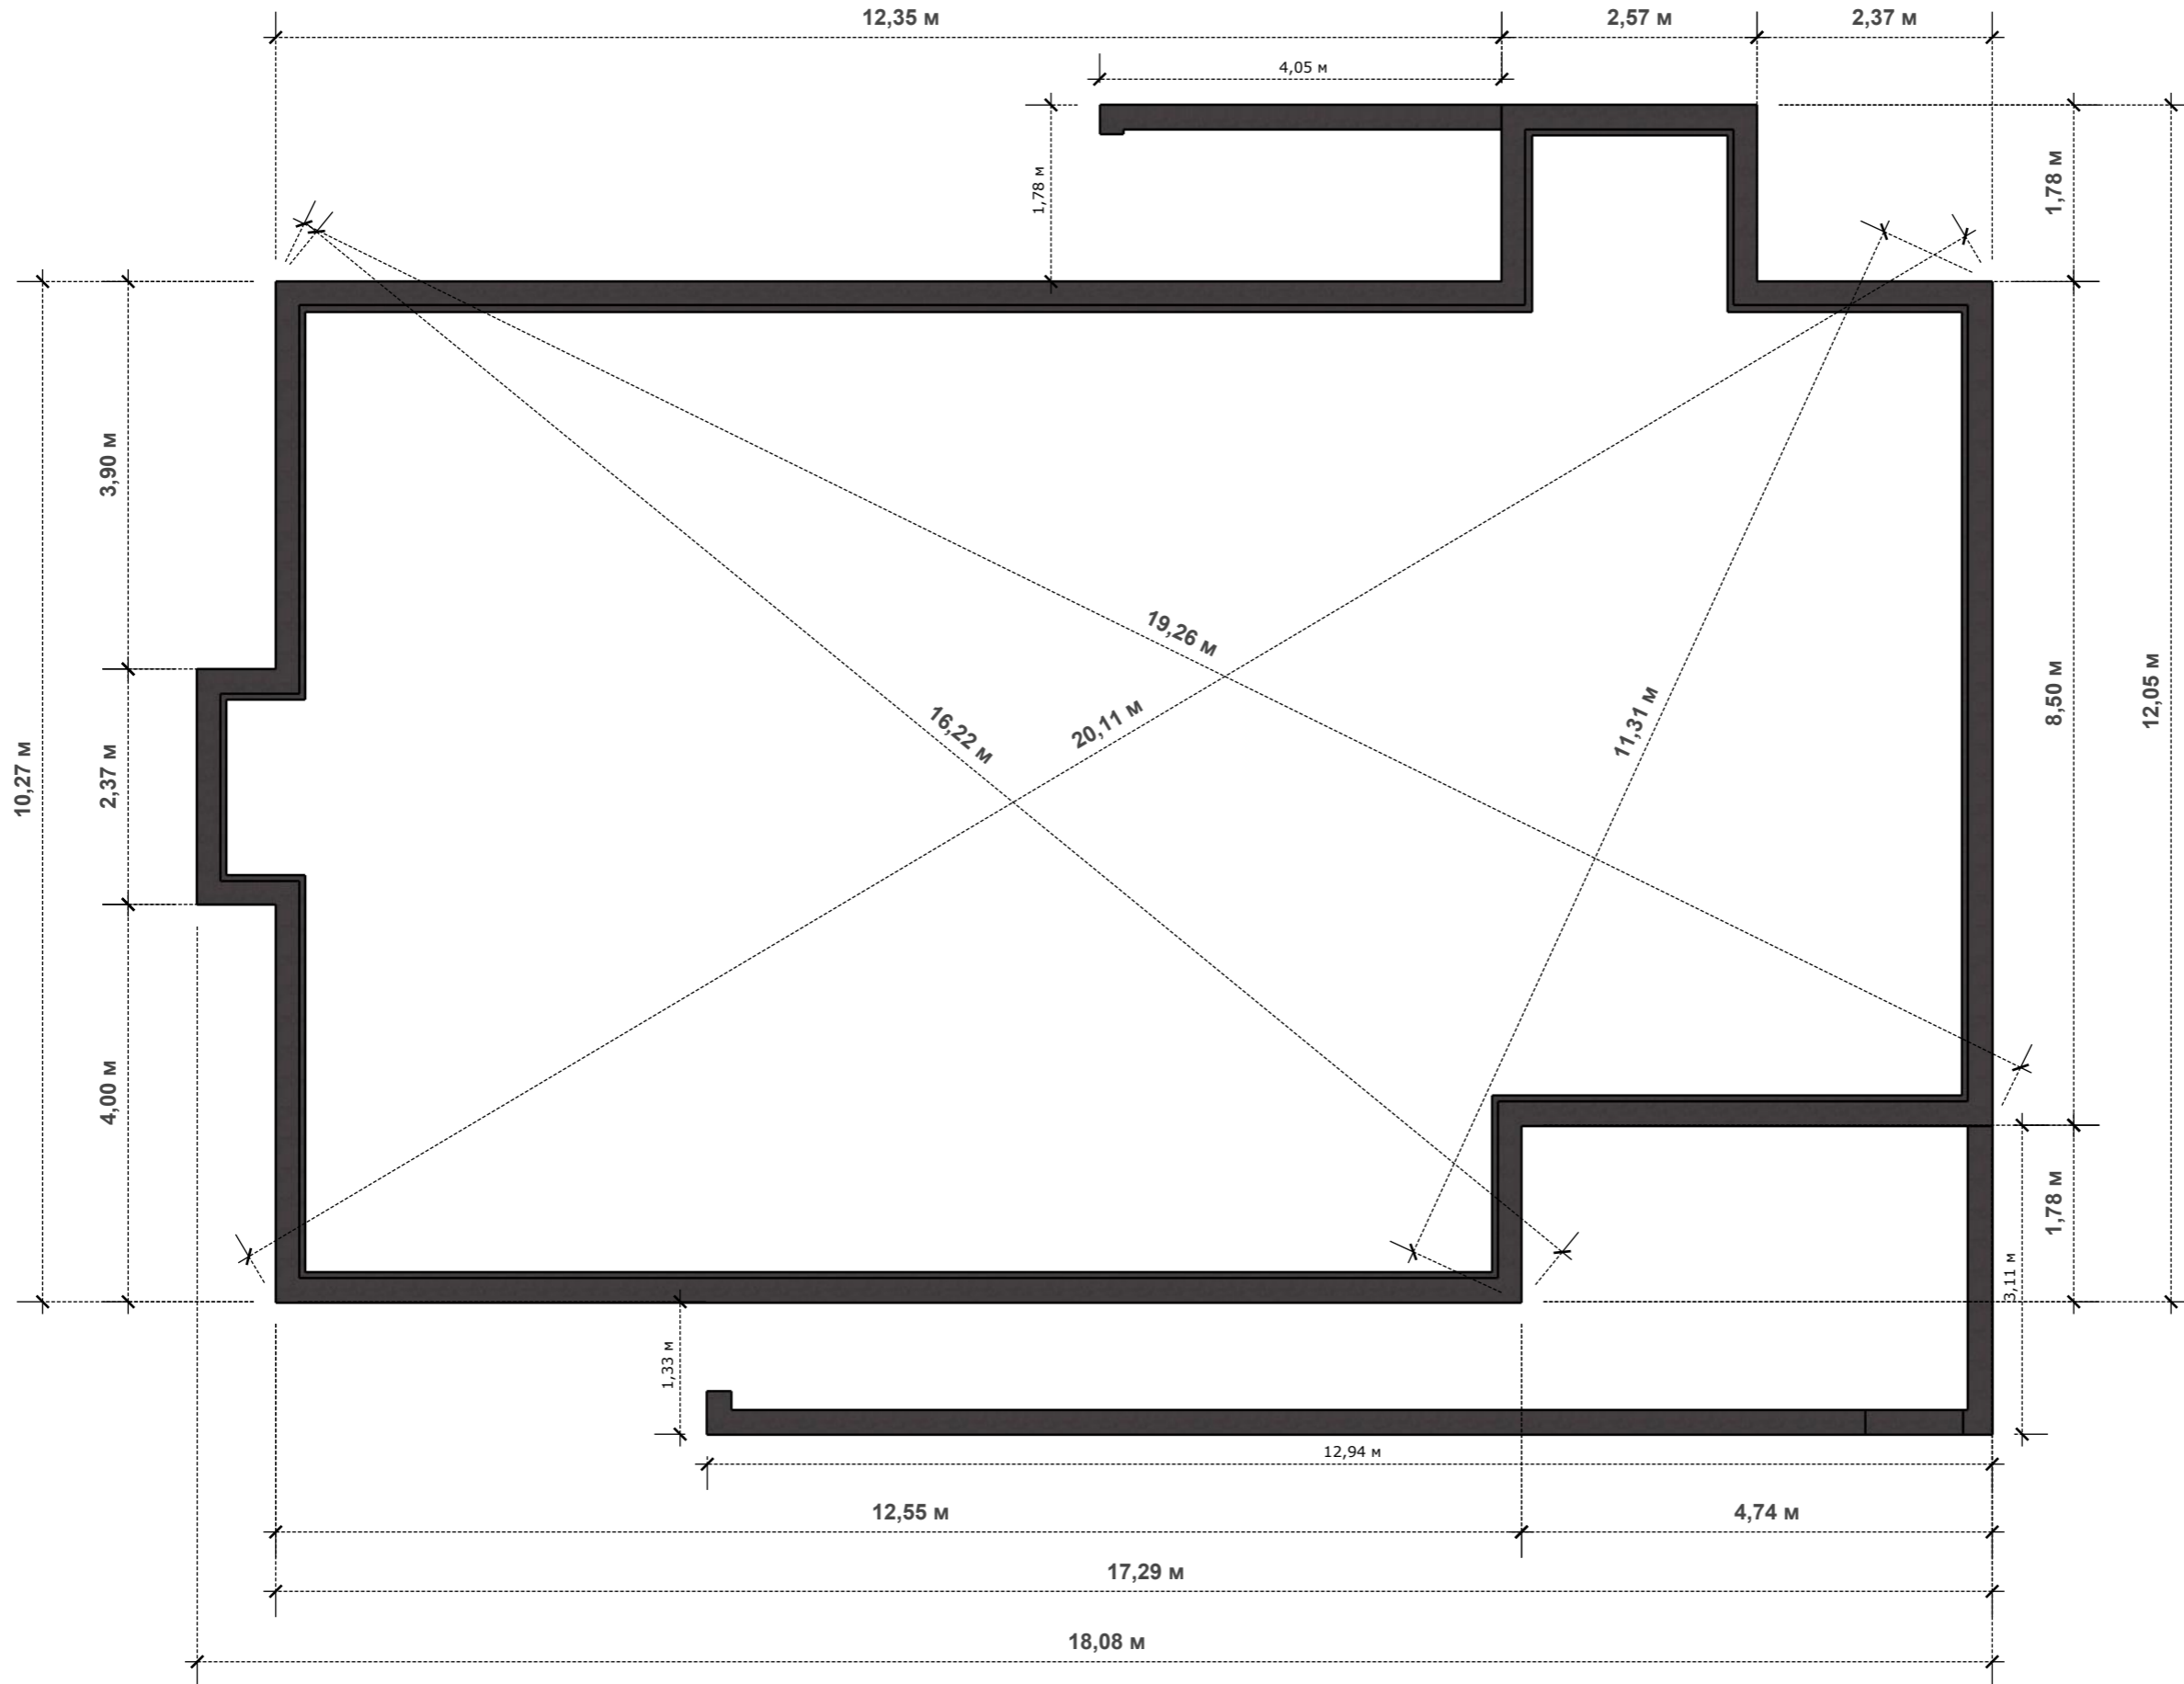

Технология МДД
MDDRF.RU

ДОГОВОР _____
МЕСТОРАСПОЖЕНИЕ _____

КЛИЕНТ _____ ИСПОЛНИТЕЛЬ _____
ПОДПИСЬ _____ ПОДПИСЬ _____

Составлен и подписан в 2х экземплярах.