


**ВИД-А**

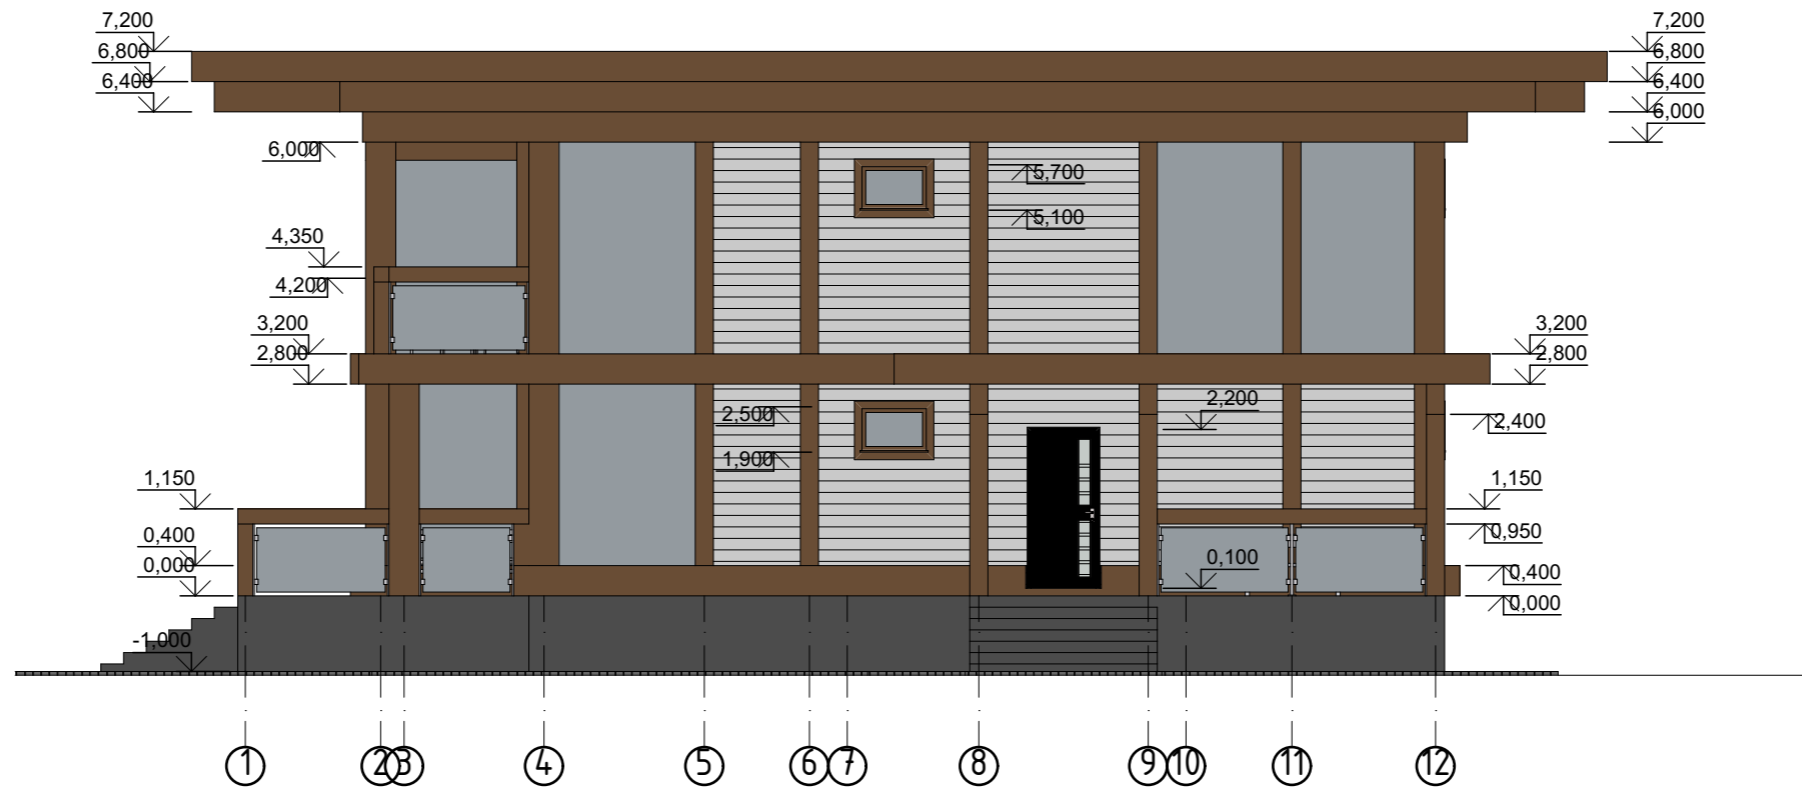

**ВИД-Б**



ИСПОЛНИТЕЛЬ: \_\_\_\_\_  
подпись

ЗАКАЗЧИК: \_\_\_\_\_  
подпись

ПРОЕКТ: \_\_\_\_\_  
МЕСТОРАСПОЛОЖЕНИЕ \_\_\_\_\_

ДОГОВОР № \_\_\_\_\_  
от \_\_\_\_\_  
СРОК ЗАВЕРШЕНИЯ \_\_\_\_\_  
по \_\_\_\_\_

Технология МДД  
mddf.ru

ВИД-В



ВИД-Г



ИСПОЛНИТЕЛЬ: \_\_\_\_\_  
подпись


ЗАКАЗЧИК: \_\_\_\_\_  
подпись

ПРОЕКТ: \_\_\_\_\_  
МЕСТОРАСПОЛОЖЕНИЕ \_\_\_\_\_

ДОГОВОР № \_\_\_\_\_  
от \_\_\_\_\_

СРОК ЗАВЕРШЕНИЯ \_\_\_\_\_  
до \_\_\_\_\_

Технология МДД  
mddf.ru

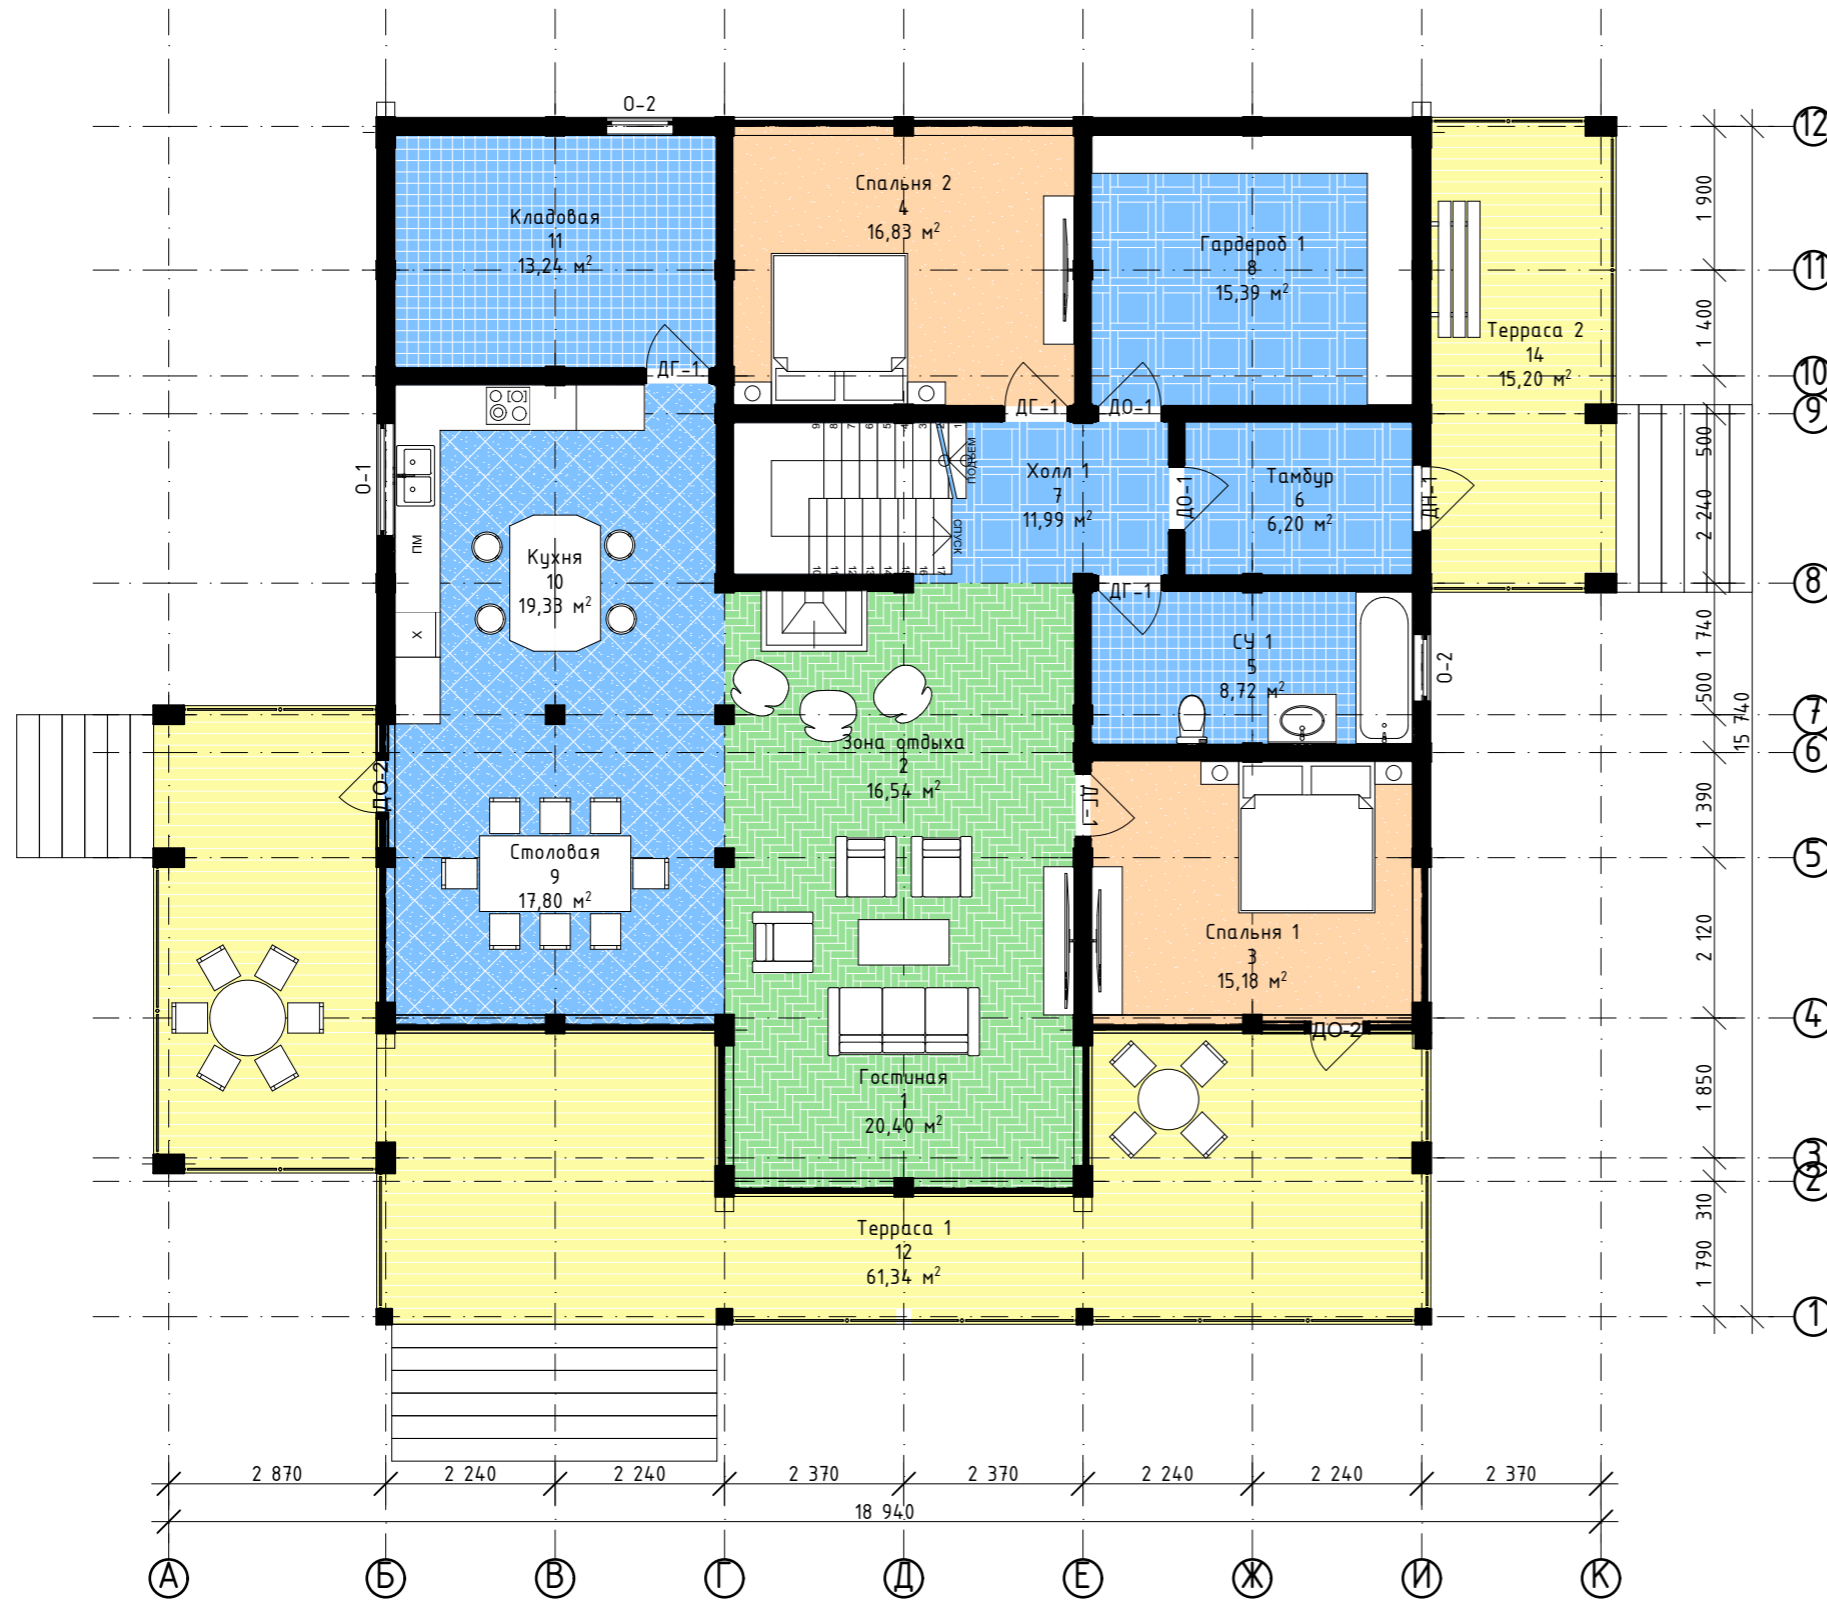

Спецификация помещений 1-го этажа.

Номер п/п	Наименование	Площадь
1	Гостиная	20,40
2	Зона отдыха	16,54
3	Спальня 1	15,18
4	Спальня 2	16,83
5	СУ 1	8,72
6	Тамбур	6,20
7	Холл 1	11,99
8	Гардероб 1	15,39
9	Столовая	17,80
10	Кухня	19,33
11	Кладовая	13,24
12	Терраса 1	61,34
14	Терраса 2	15,20
		238,16 м <sup>2</sup>

ИСПОЛНИТЕЛЬ:  
\_\_\_\_\_

подпись

ЗАКАЗЧИК:  
\_\_\_\_\_

подпись

ПРОЕКТ:  
МЕСТОРАСПОЛОЖЕНИЕ

ДОГОВОР № \_\_\_\_\_

от \_\_\_\_\_

СРОК ЗАВЕРШЕНИЯ \_\_\_\_\_

до \_\_\_\_\_

Технология МДД  
mddrf.ru



Спецификация помещений 2-го этажа.

Номер п/п	Наименование	Площадь
1	Детская 1	16,83
2	Детская 2	25,59
3	Детская 3	15,14
4	Спальня 3	17,28
5	Холл 2	20,37
6	Гардероб 2	6,32
7	Гардероб 3	12,34
8	СЧ 2	12,19
9	СЧ 3	8,72
10	Второй свет	19,66
11	Балкон 1	9,38
12	Балкон 2	9,38
		173,20 м²

ИСПОЛНИТЕЛЬ: \_\_\_\_\_

ЗАКАЗЧИК: \_\_\_\_\_

ПРОЕКТ: \_\_\_\_\_

ДОГОВОР № \_\_\_\_\_

от \_\_\_\_\_

СРОК ЗАВЕРШЕНИЯ \_\_\_\_\_


до \_\_\_\_\_

Технология МДД  
mddrf.ru





подпись

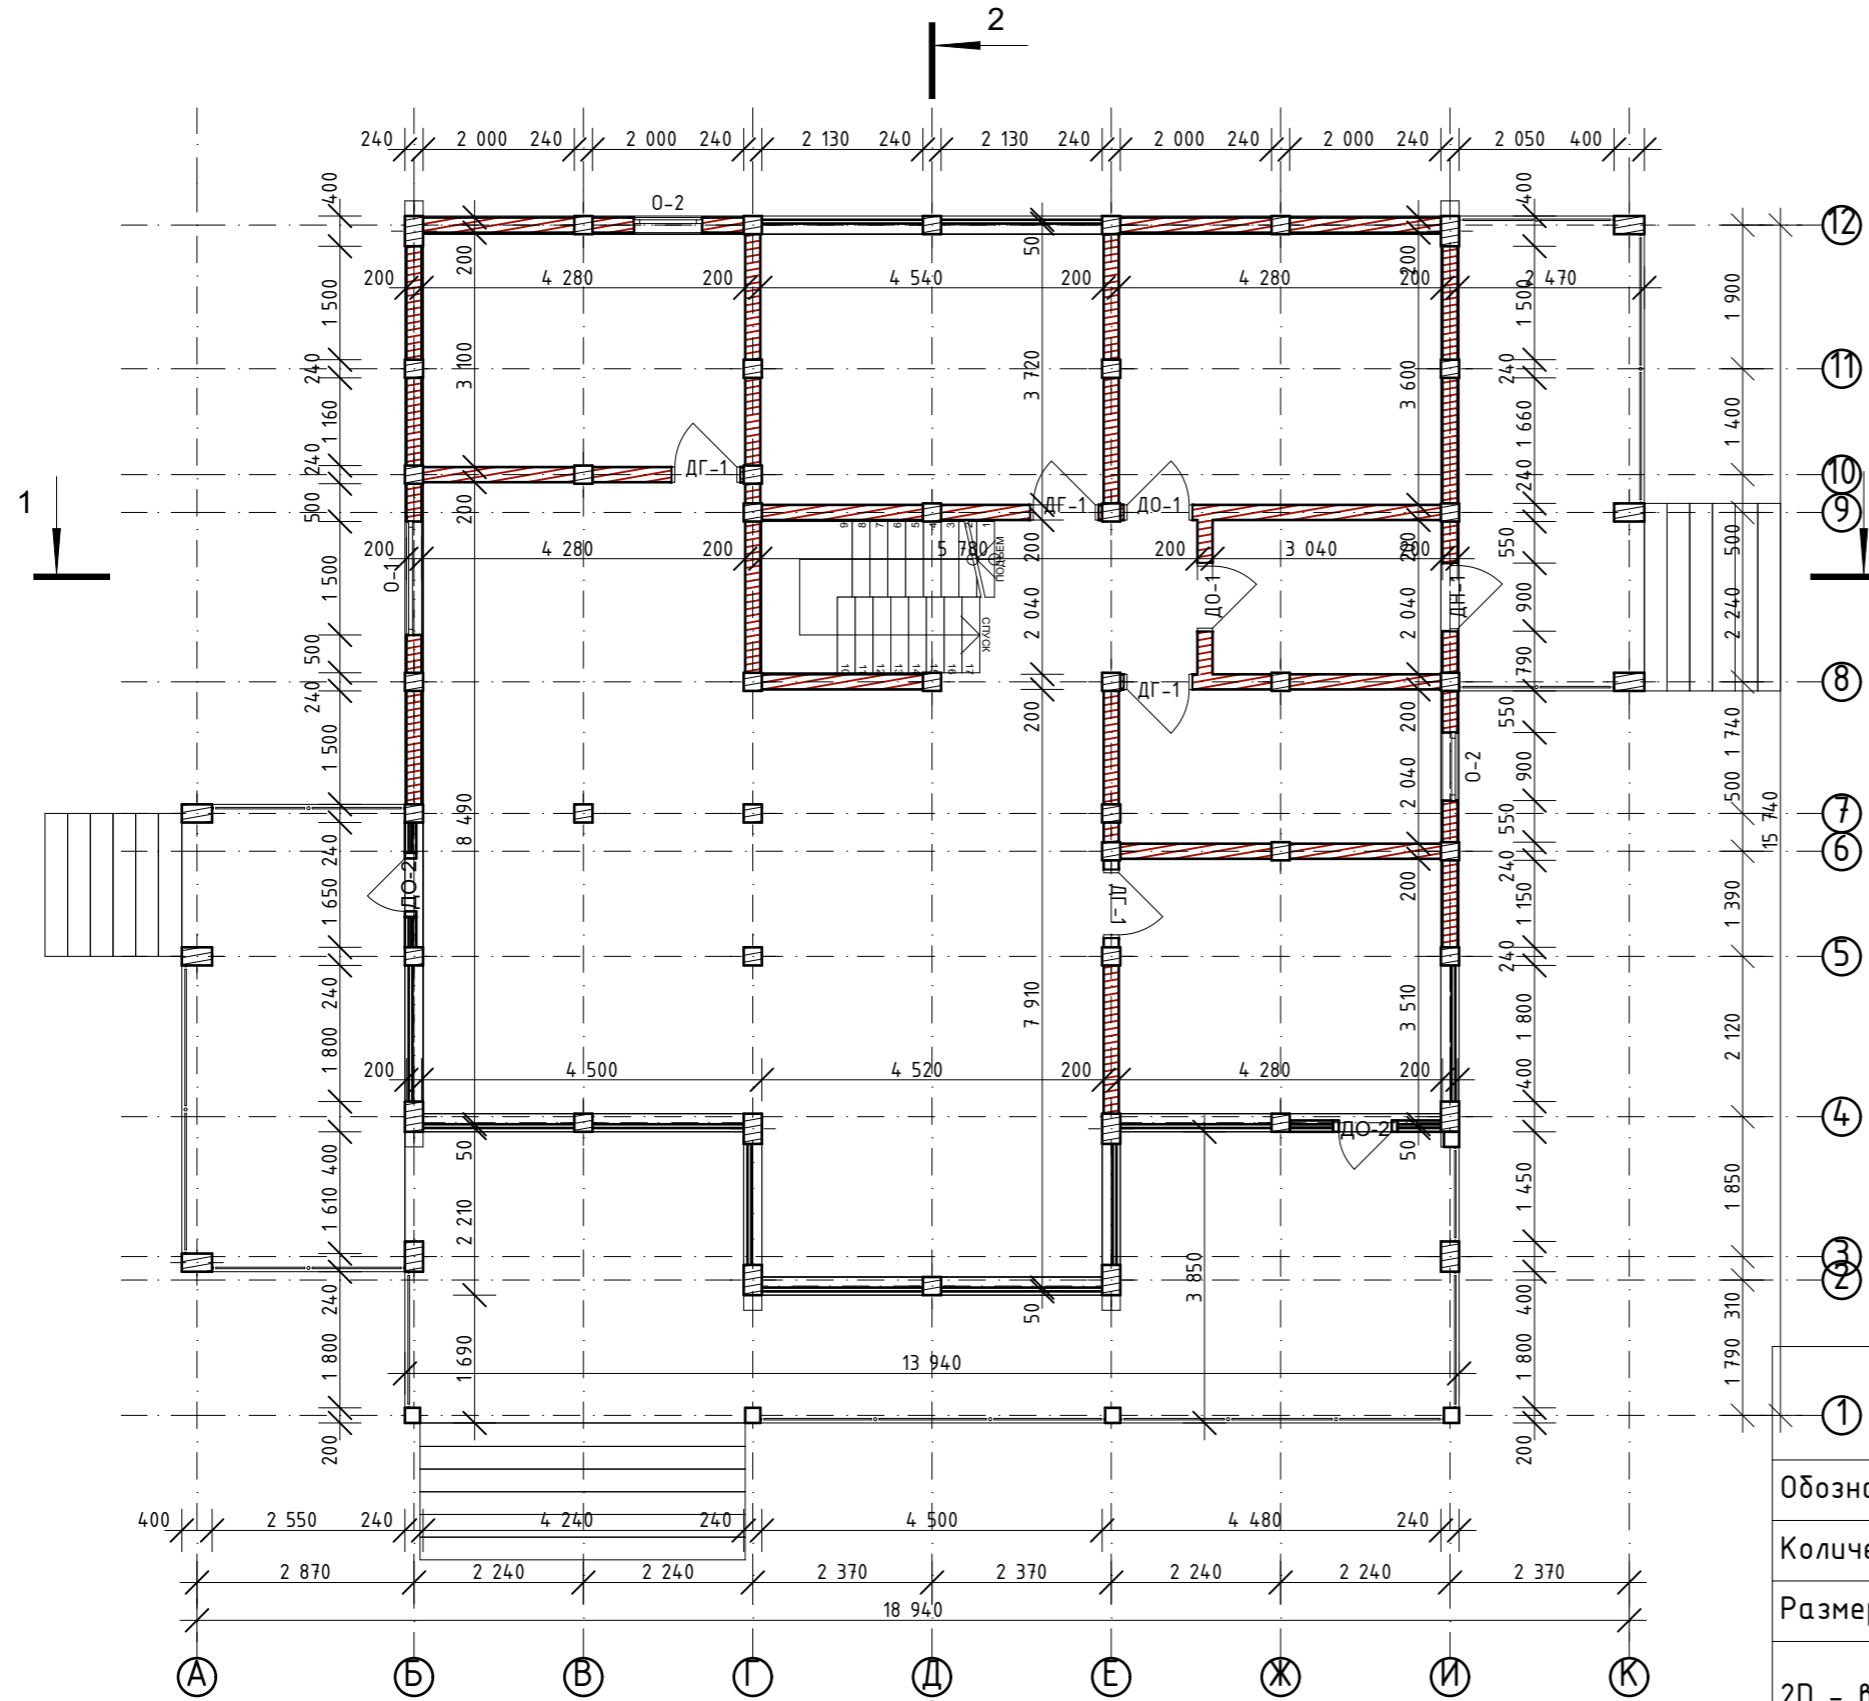подпись









подпись



Спецификация окон 1-ый этаж.

Обозначение	0-1	0-2
Количество	1	2
Размер Ш x В	1 500x600	900x600
2D - вид		
3D - вид		

Спецификация дверей 1-ый этаж.

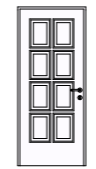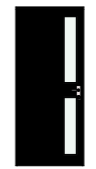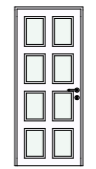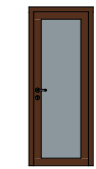Обозначение	ДГ-1	ДН-1	ДО-1	ДО-2
Количество	4	1	2	2
Размер Ш x В	900x2 100	900x2 100	900x2 100	850x2 100
2D - вид				
3D - вид				


ИСПОЛНИТЕЛЬ: \_\_\_\_\_ подпись

ЗАКАЗЧИК: \_\_\_\_\_ подпись



ПРОЕКТ: \_\_\_\_\_ МЕСТОРАСПОЛОЖЕНИЕ \_\_\_\_\_

ДОГОВОР № \_\_\_\_\_ от \_\_\_\_\_ СРОК ЗАВЕРШЕНИЯ \_\_\_\_\_ до \_\_\_\_\_

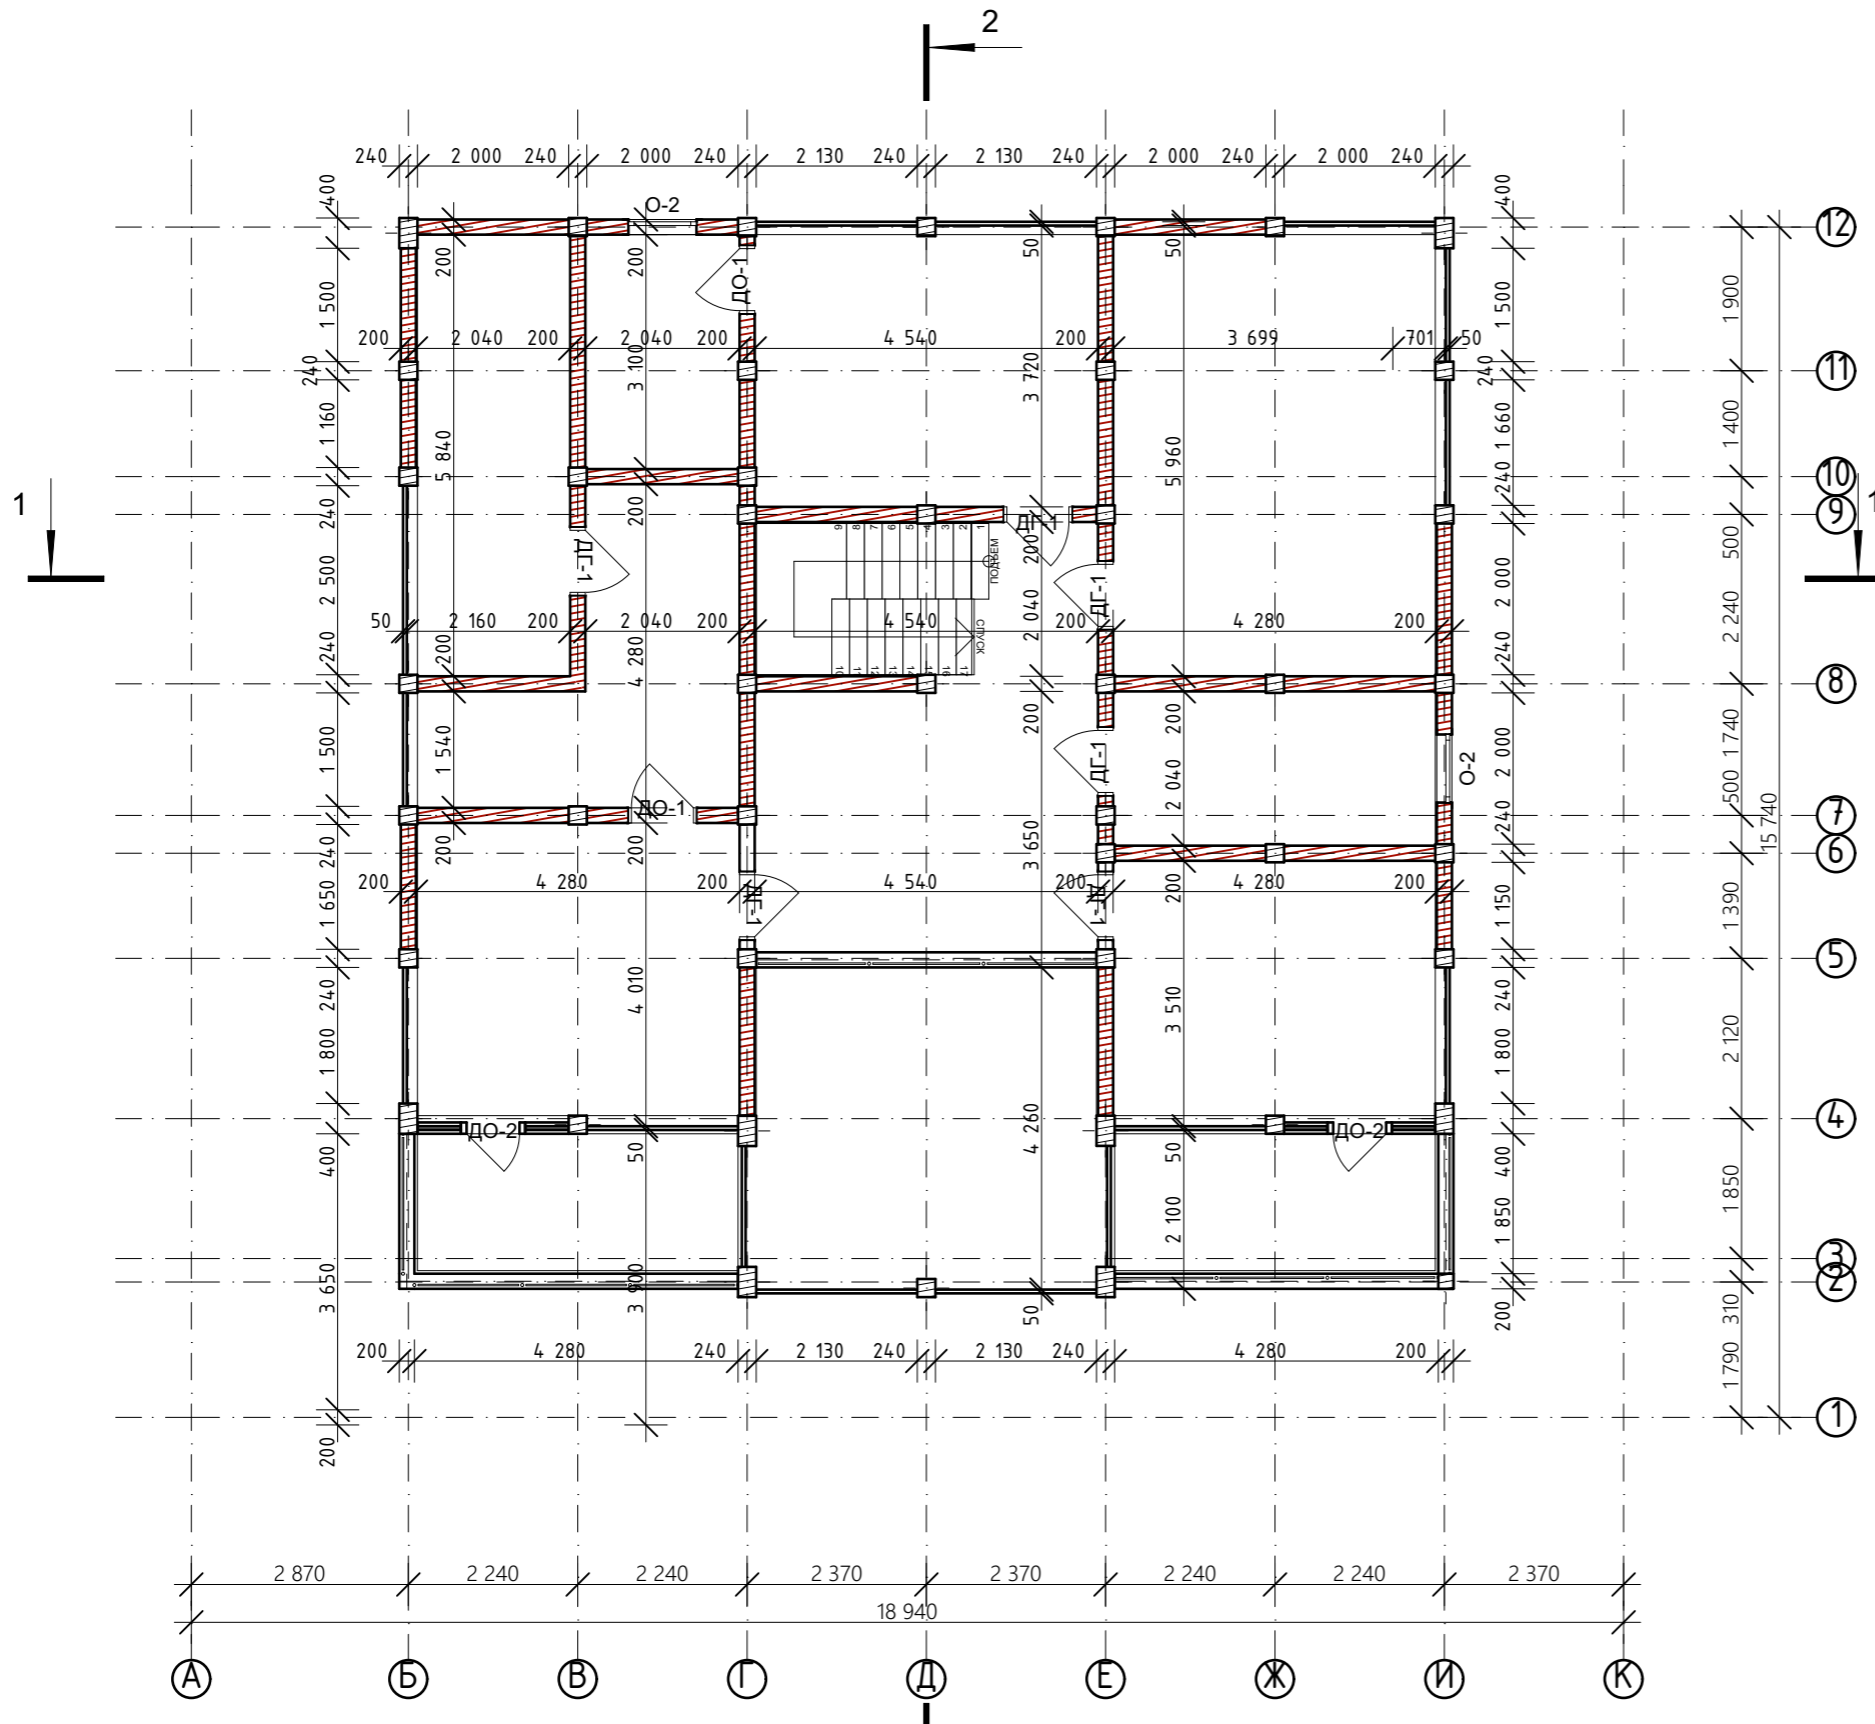


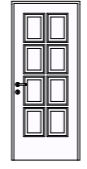


Технология МДД mddrf.ru



Спецификация окон 2-ой этаж.

Обозначение	О-2
Количество	2
Размер Ш x В	900x600
2D - вид	
3D - вид	

Спецификация дверей 2-ой этаж.

Обозначение	ДГ-1	ДО-1	ДО-2
Количество	6	2	2
Размер Ш x В	900x2 100	900x2 100	850x2 100
2D - вид			
3D - вид			

ДОГОВОР № \_\_\_\_\_ от \_\_\_\_\_ до \_\_\_\_\_



Технология МДД mddrf.ru

ПРОЕКТ: МЕСТОРАСПОЛОЖЕНИЕ \_\_\_\_\_

ЗАКАЗЧИК: \_\_\_\_\_ ПОДПИСЬ: \_\_\_\_\_

ИСПОЛНИТЕЛЬ: \_\_\_\_\_ ПОДПИСЬ: \_\_\_\_\_

СРОК ЗАВЕРШЕНИЯ \_\_\_\_\_

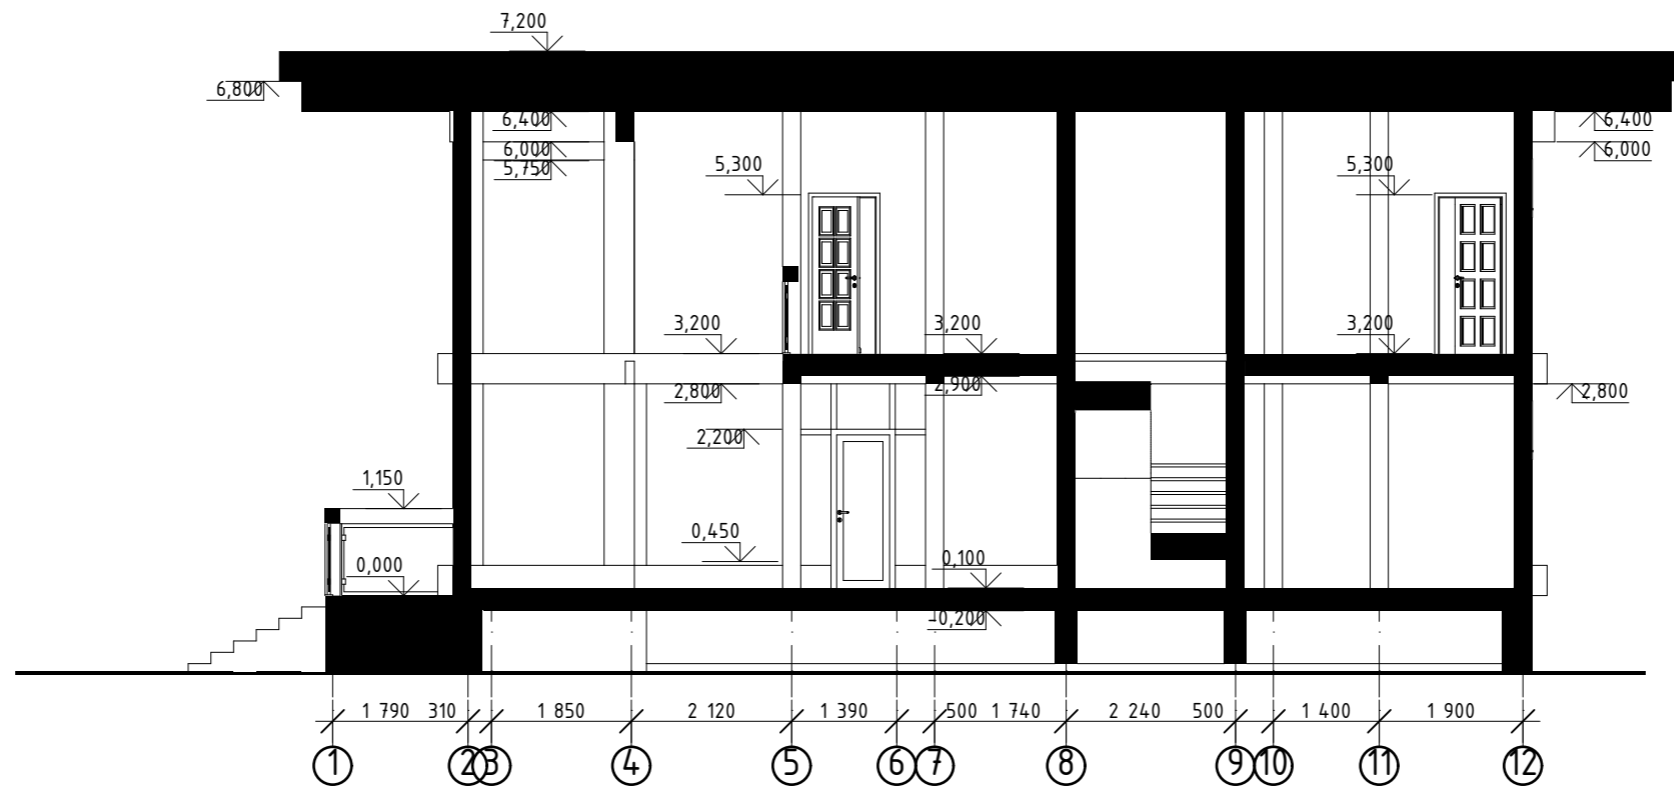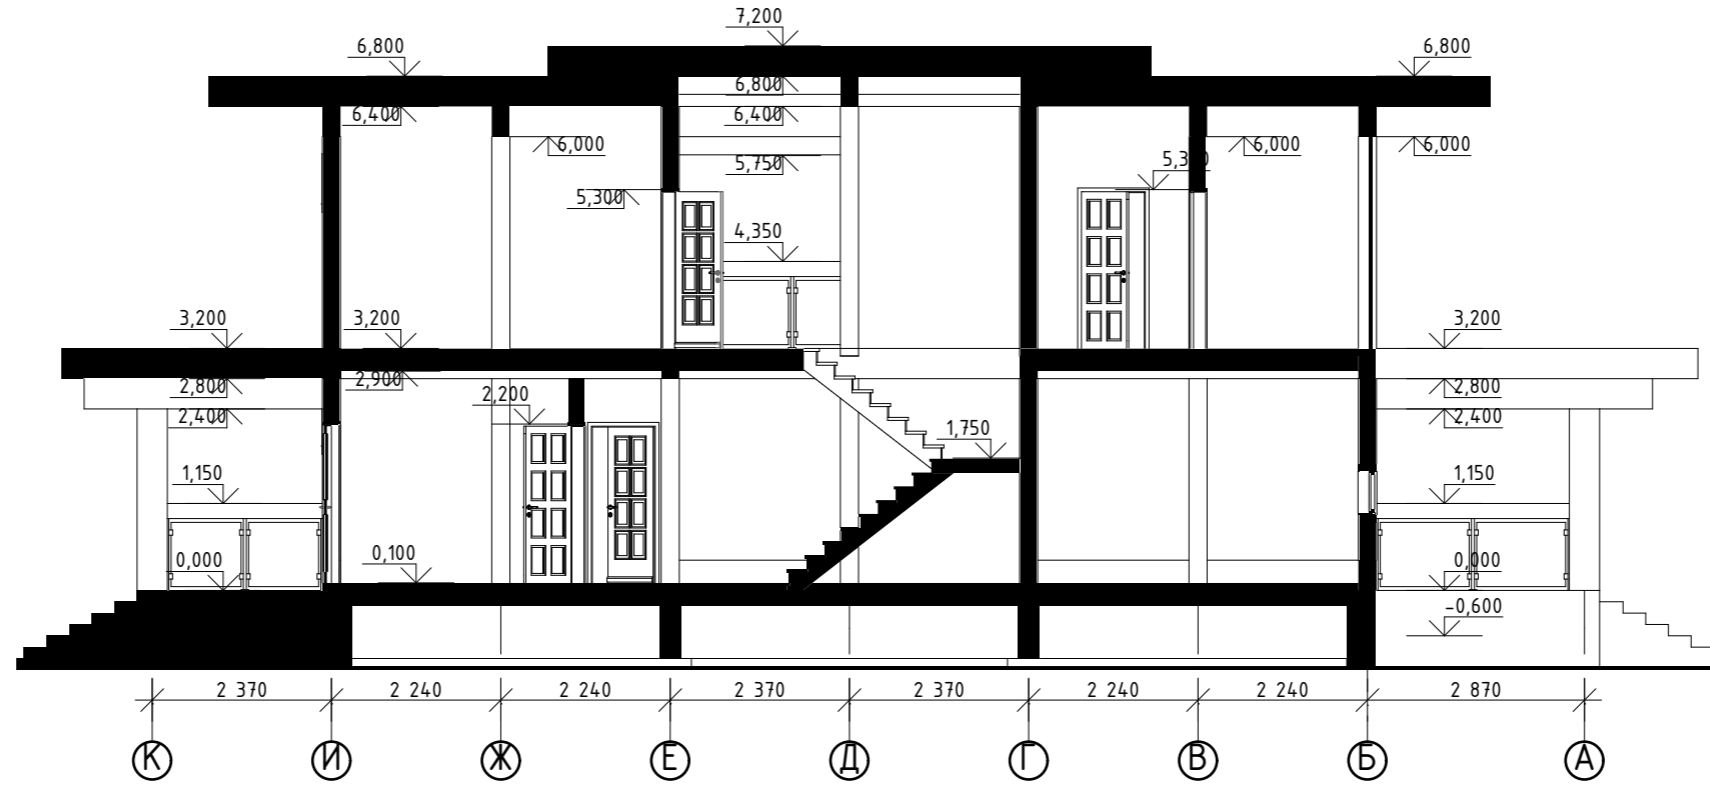





ИСПОЛНИТЕЛЬ: \_\_\_\_\_  
подпись

ЗАКАЗЧИК: \_\_\_\_\_  
подпись

ПРОЕКТ: \_\_\_\_\_  
МЕСТОРАСПОЛОЖЕНИЕ \_\_\_\_\_

ДОГОВОР № \_\_\_\_\_  
от \_\_\_\_\_  
СРОК ЗАВЕРШЕНИЯ \_\_\_\_\_  
до \_\_\_\_\_

Технология МДД  
mddf.ru

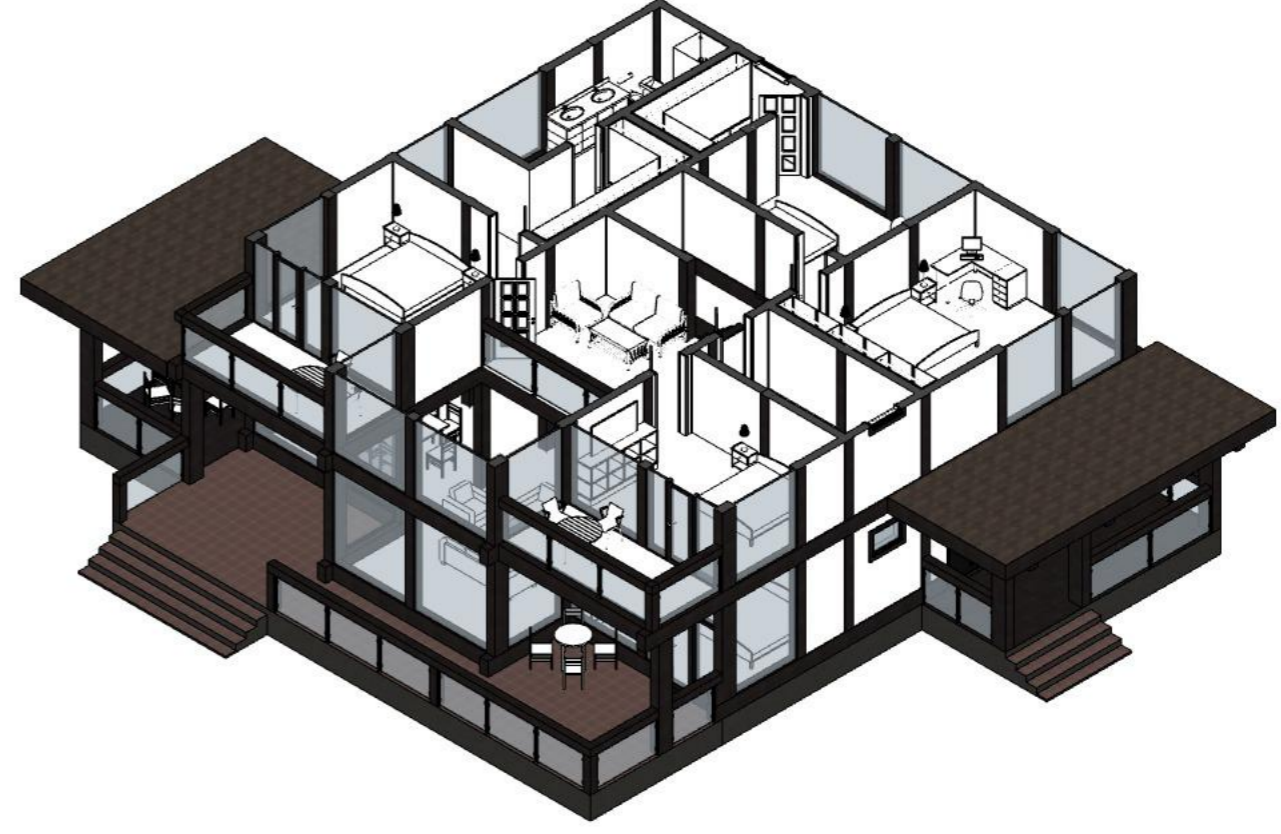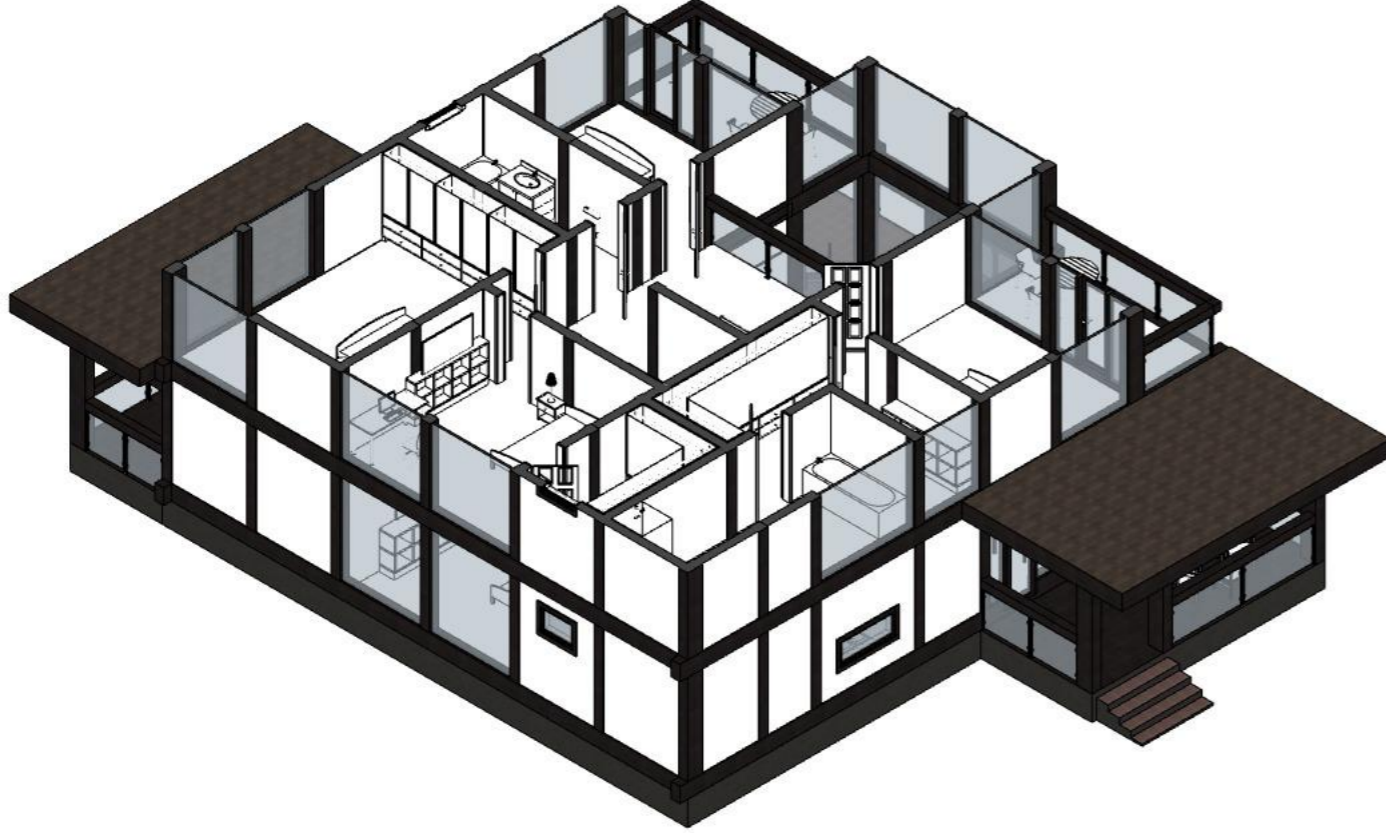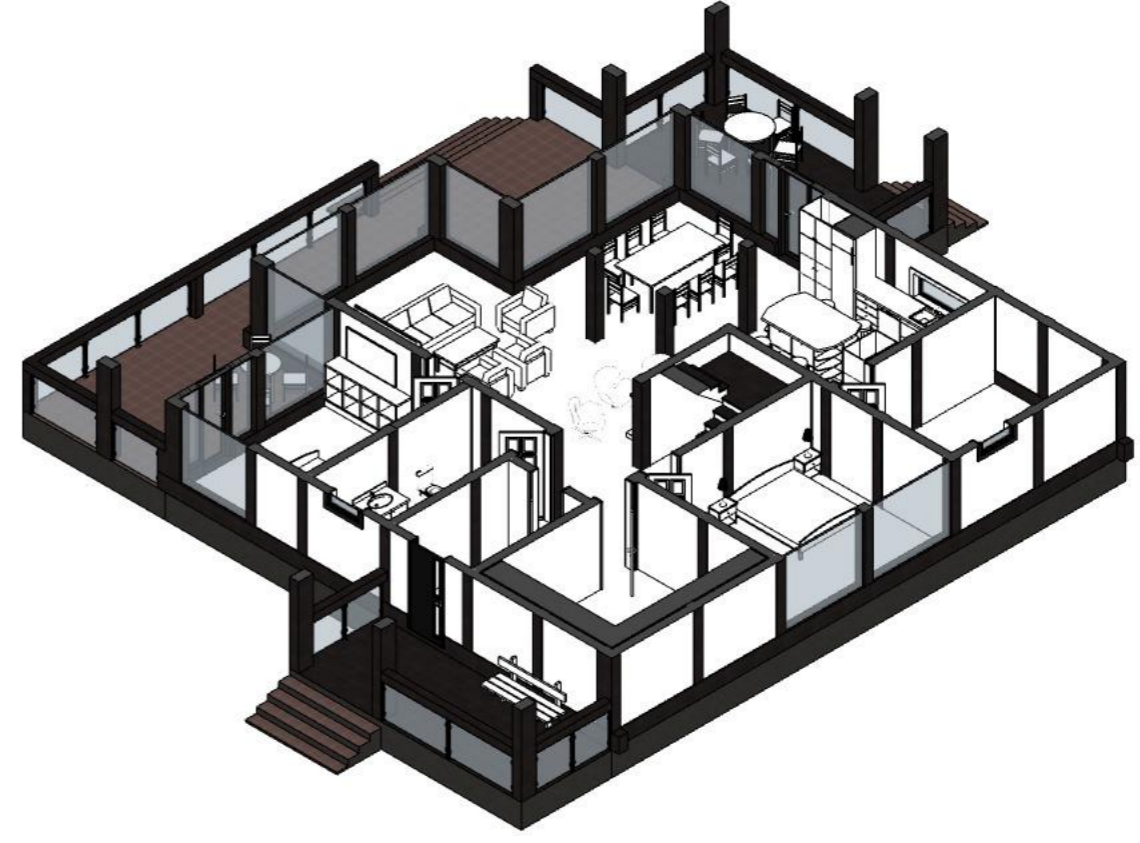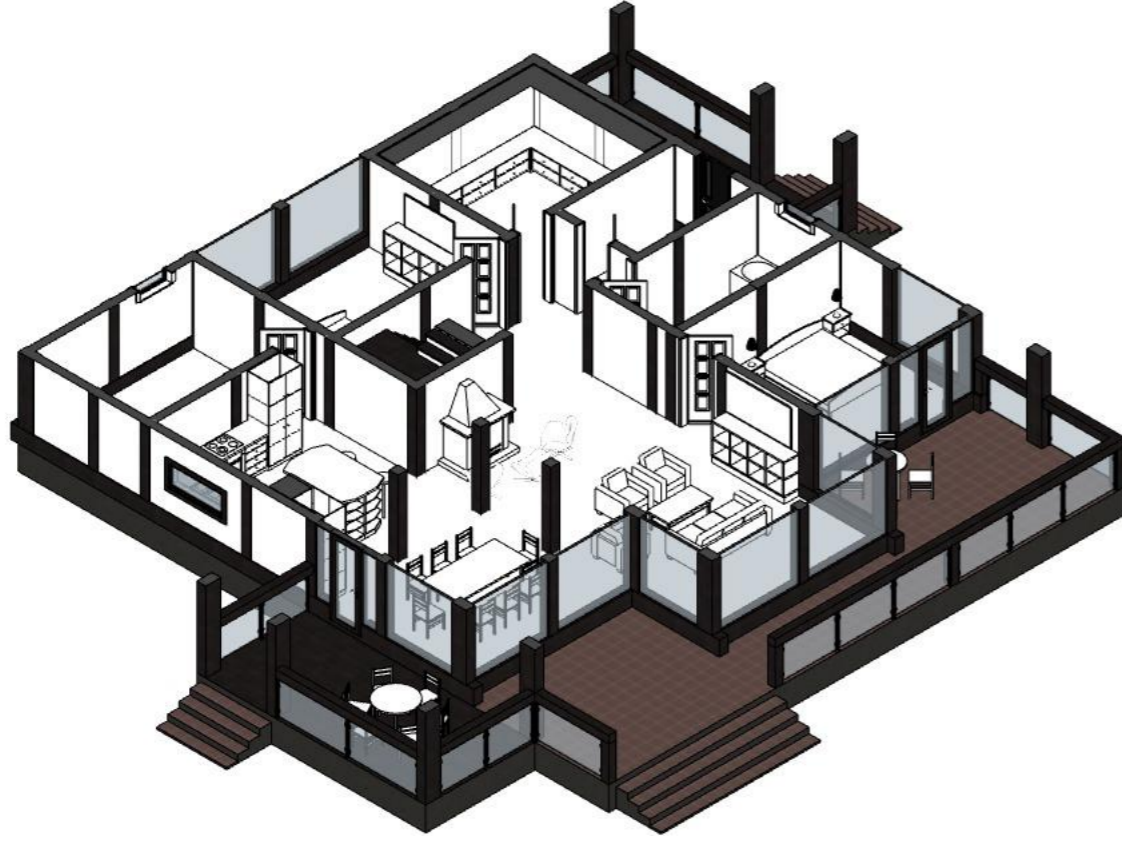

Технология МДД mddf.ru	ДОГОВОР № _____ от _____	ПРОЕКТ: МЕСТОРАСПОЛОЖЕНИЕ _____	ЗАКАЗЧИК: _____	ИСПОЛНИТЕЛЬ: _____
	СРОК ЗАВЕРШЕНИЯ до _____		_____	_____
			подпись	подпись