

Проект 18x12_2S Райт



Жилая площадь 175м²

ДОГОВОР

МЕСТОРАСПОЛОЖЕНИЕ

КЛИЕНТ

подпись

ИСПОЛНИТЕЛЬ

подпись


Технология МДД
MDDRF.RU

Составлен и подписан в 2х экземплярах.


Вид А




Вид Б

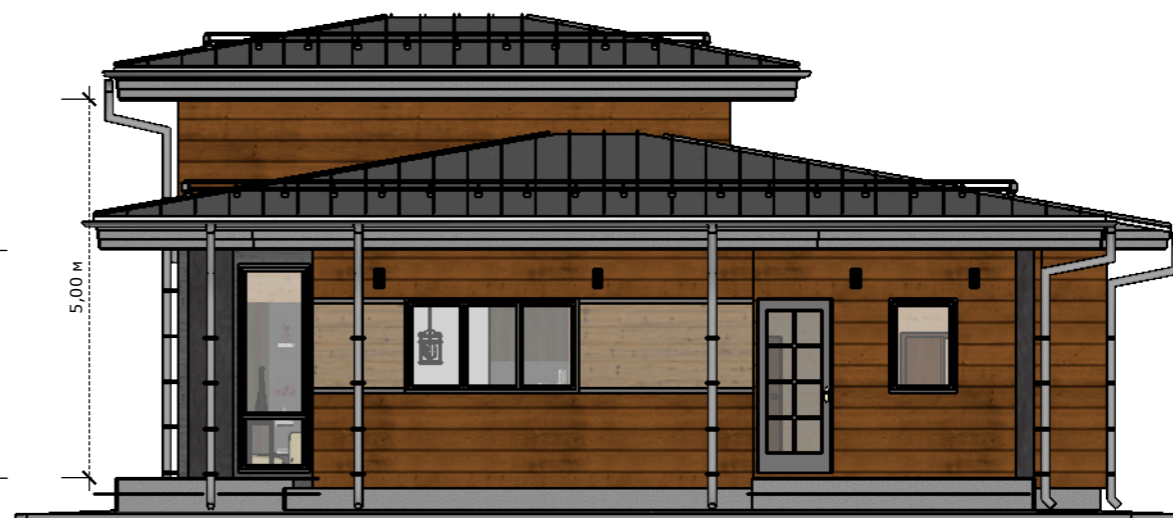

Вид В

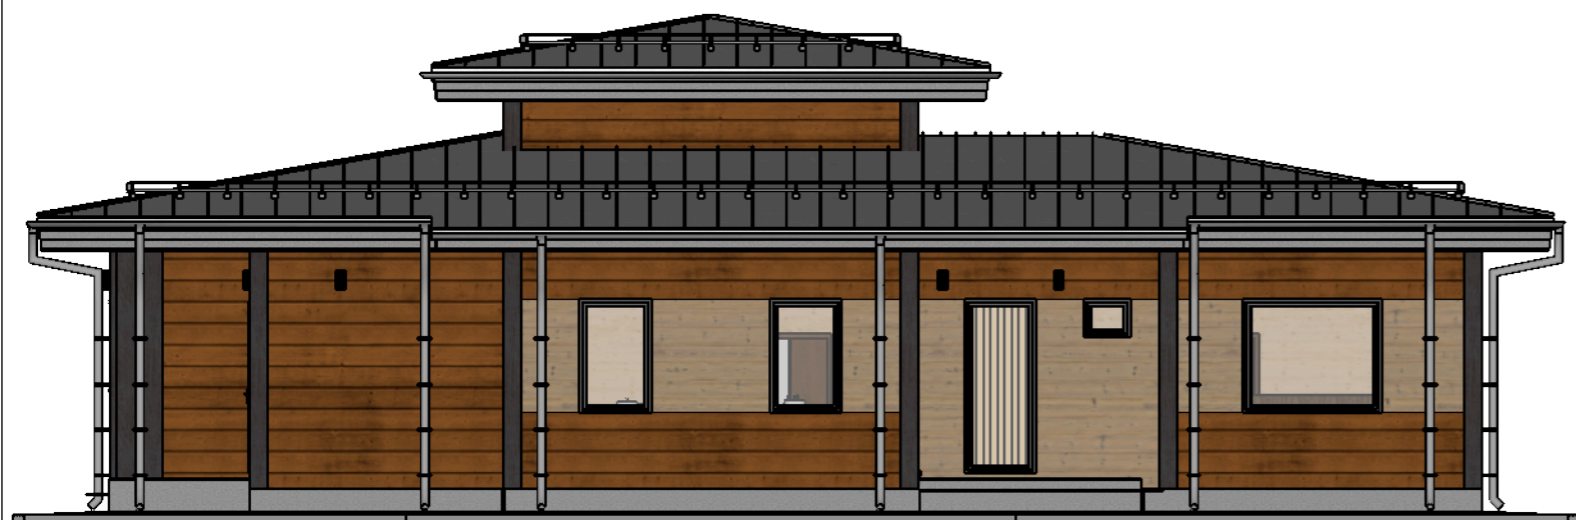

Вид Г

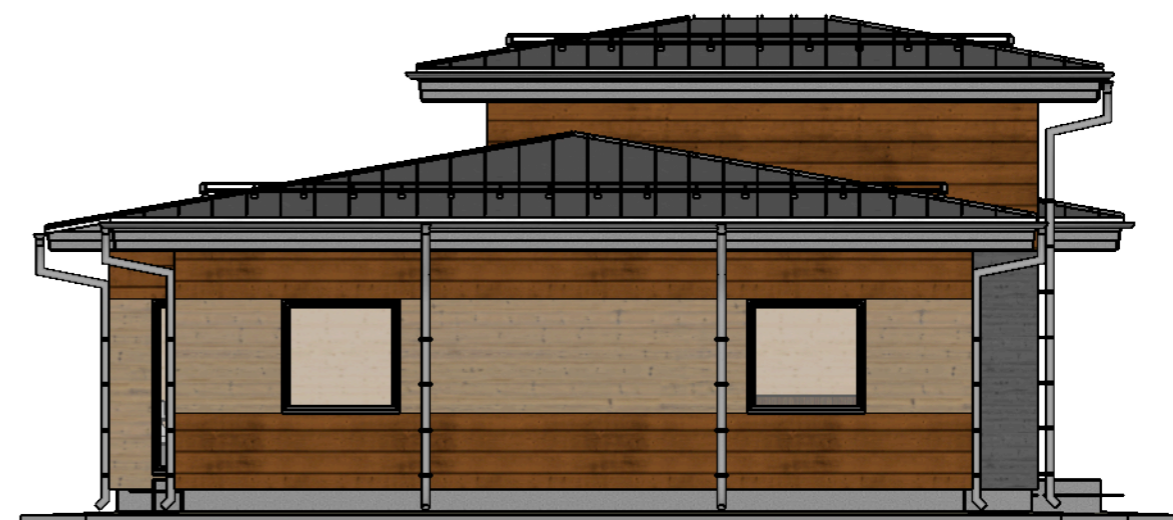

ИСПОЛНИТЕЛЬ

подпись

КЛИЕНТ

подпись

ДОГОВОР


МЕСТОРАСПОЛОЖЕНИЕ

Планировка

РАСЗМЕРЫ УКАЗАНЫ БЕЗ УЧЕТА ВНУТРЕННЕЙ ОБЛИЦОВКИ



ДОГОВОР _____
МЕСТОРАСПОЛОЖЕНИЕ _____
ИСПОЛНИТЕЛЬ _____
КЛИЕНТ _____
ПОДПИСЬ _____

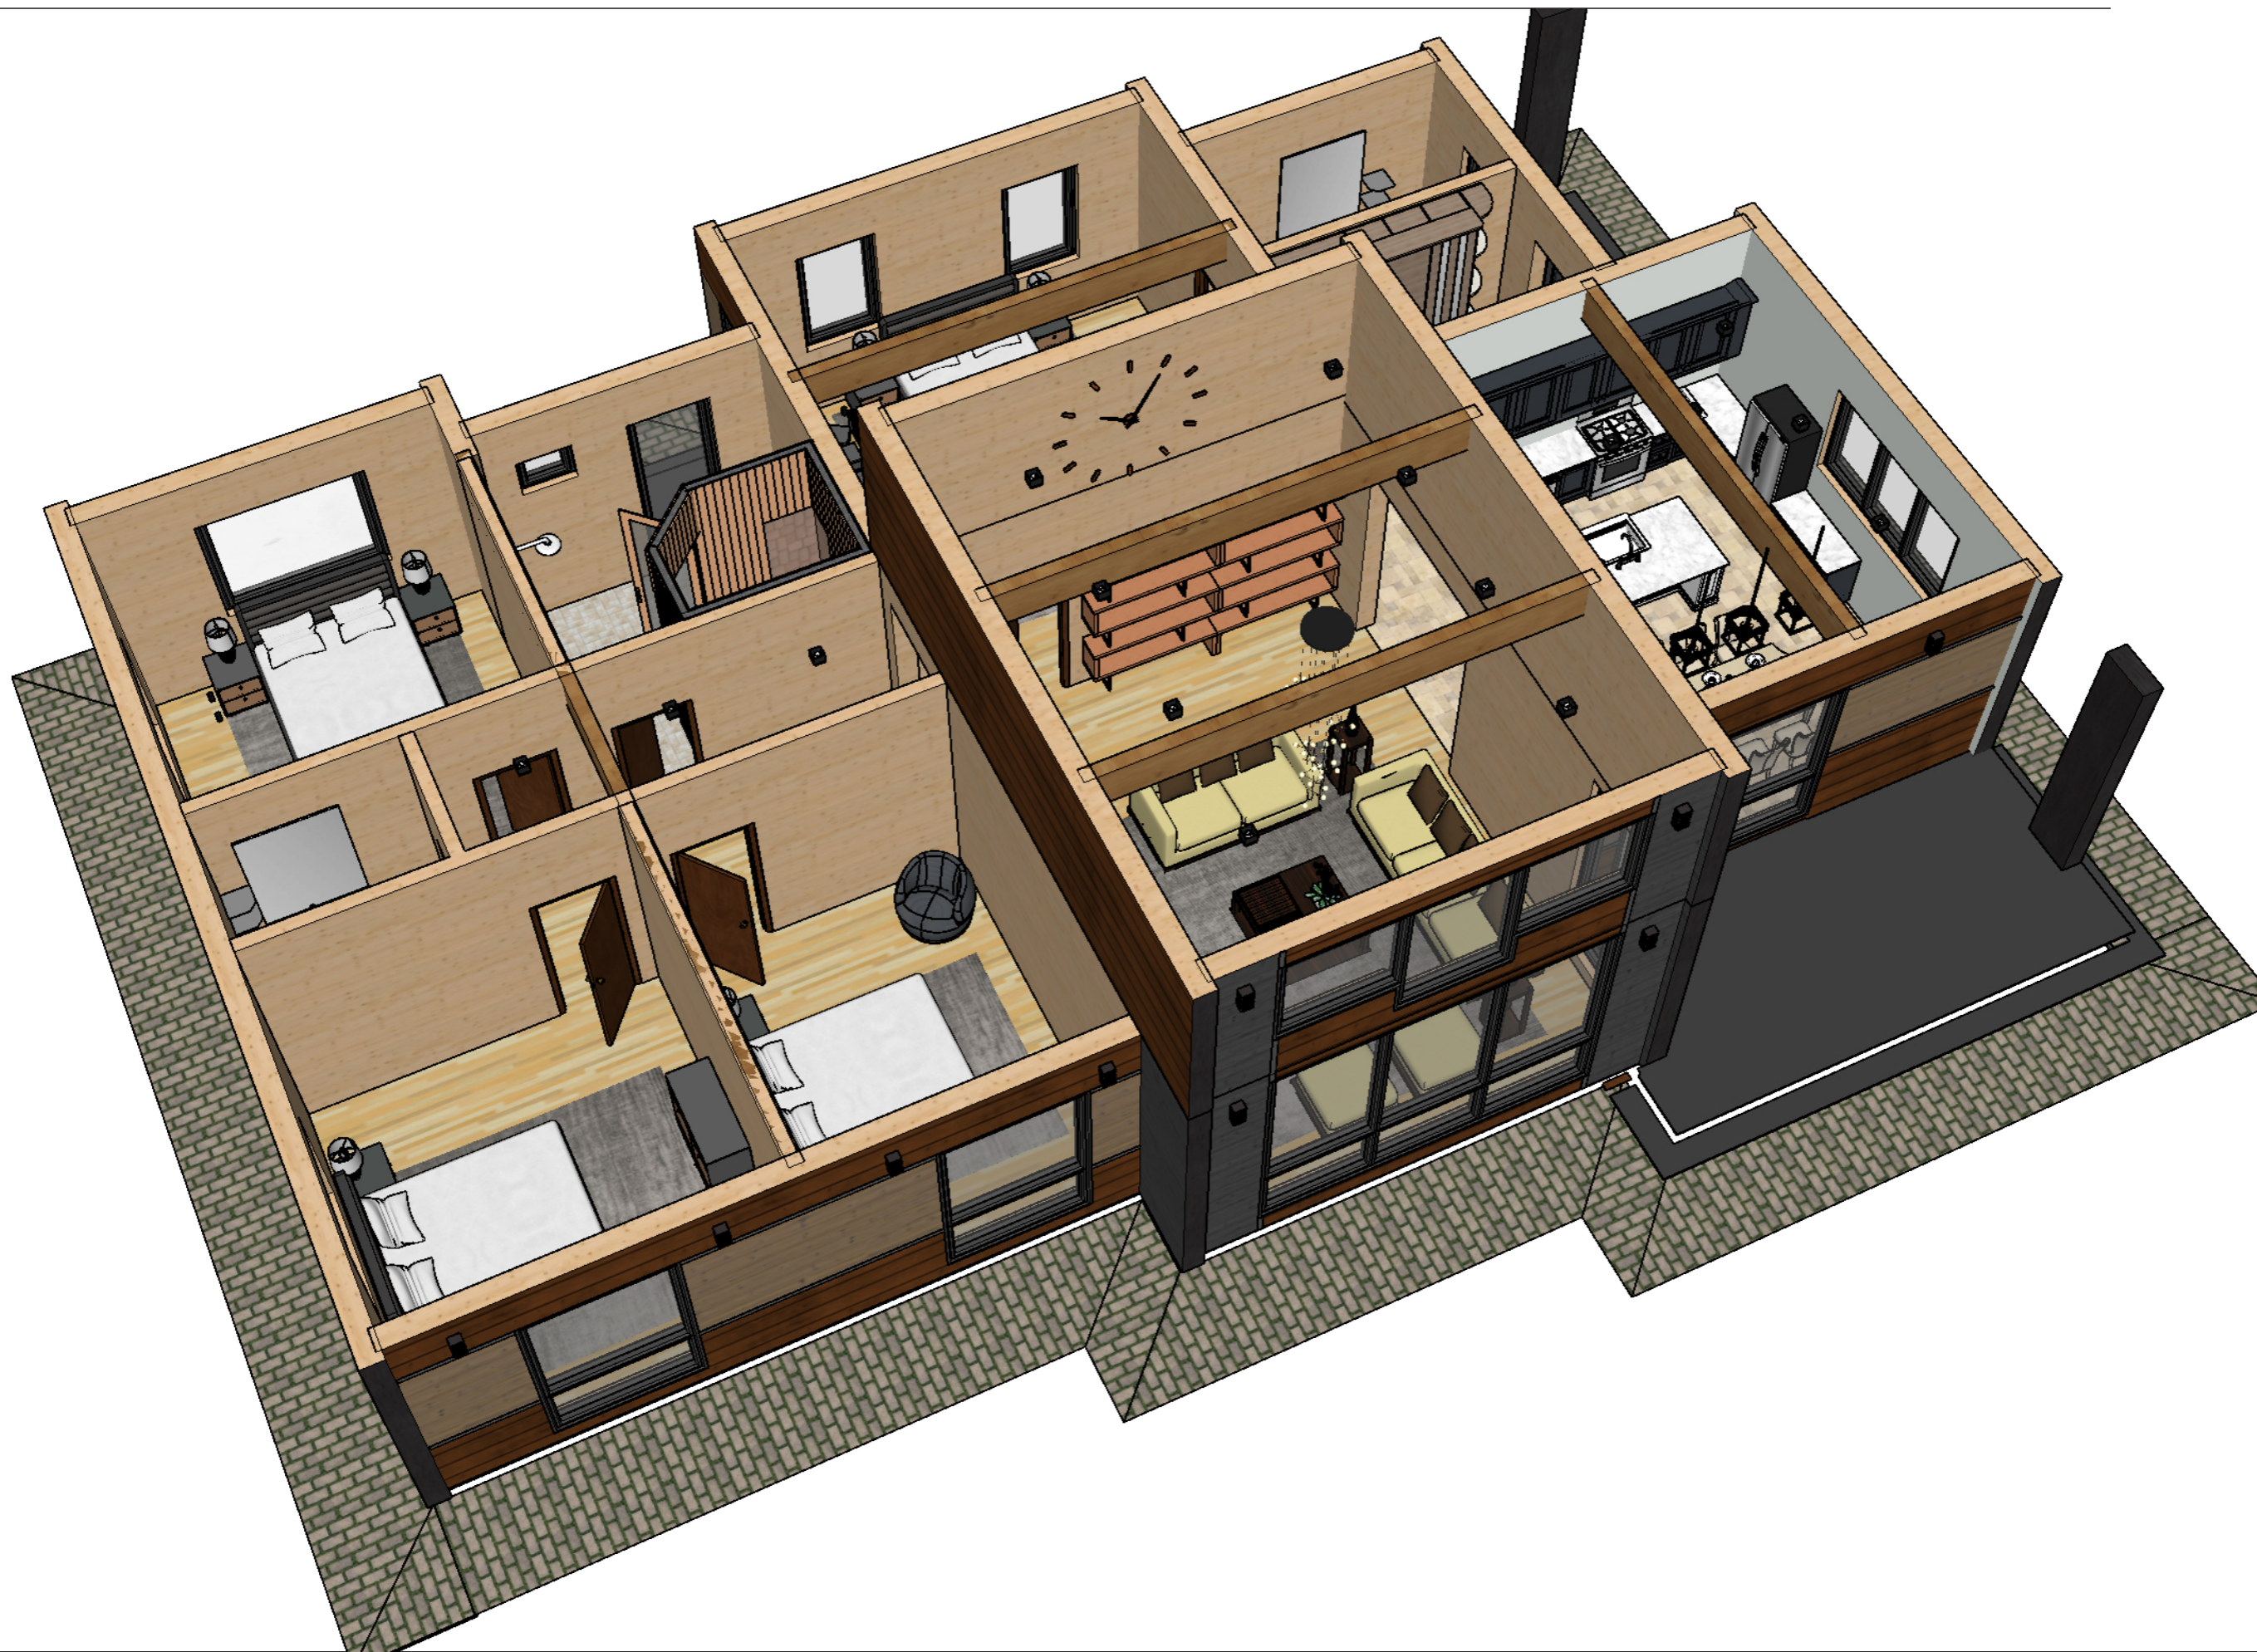

ДОГОВОР

МЕСТОРАСПОЛОЖЕНИЕ

КЛИЕНТ

подпись

ИСПОЛНИТЕЛЬ

подпись



ДОГОВОР

МЕСТОРАСПОЛОЖЕНИЕ

КЛИЕНТ

подпись

ИСПОЛНИТЕЛЬ

подпись



ДОГОВОР _____
МЕСТОРАСПОЛОЖЕНИЕ _____

КЛИЕНТ _____
подпись _____

ИСПОЛНИТЕЛЬ _____
подпись _____



ДОГОВОР _____
МЕСТОРАСПОЛОЖЕНИЕ _____

КЛИЕНТ _____
подпись _____

ИСПОЛНИТЕЛЬ _____
подпись _____



ДОГОВОР


МЕСТОРАСПОЛОЖЕНИЕ

КЛИЕНТ

подпись

ИСПОЛНИТЕЛЬ


подпись

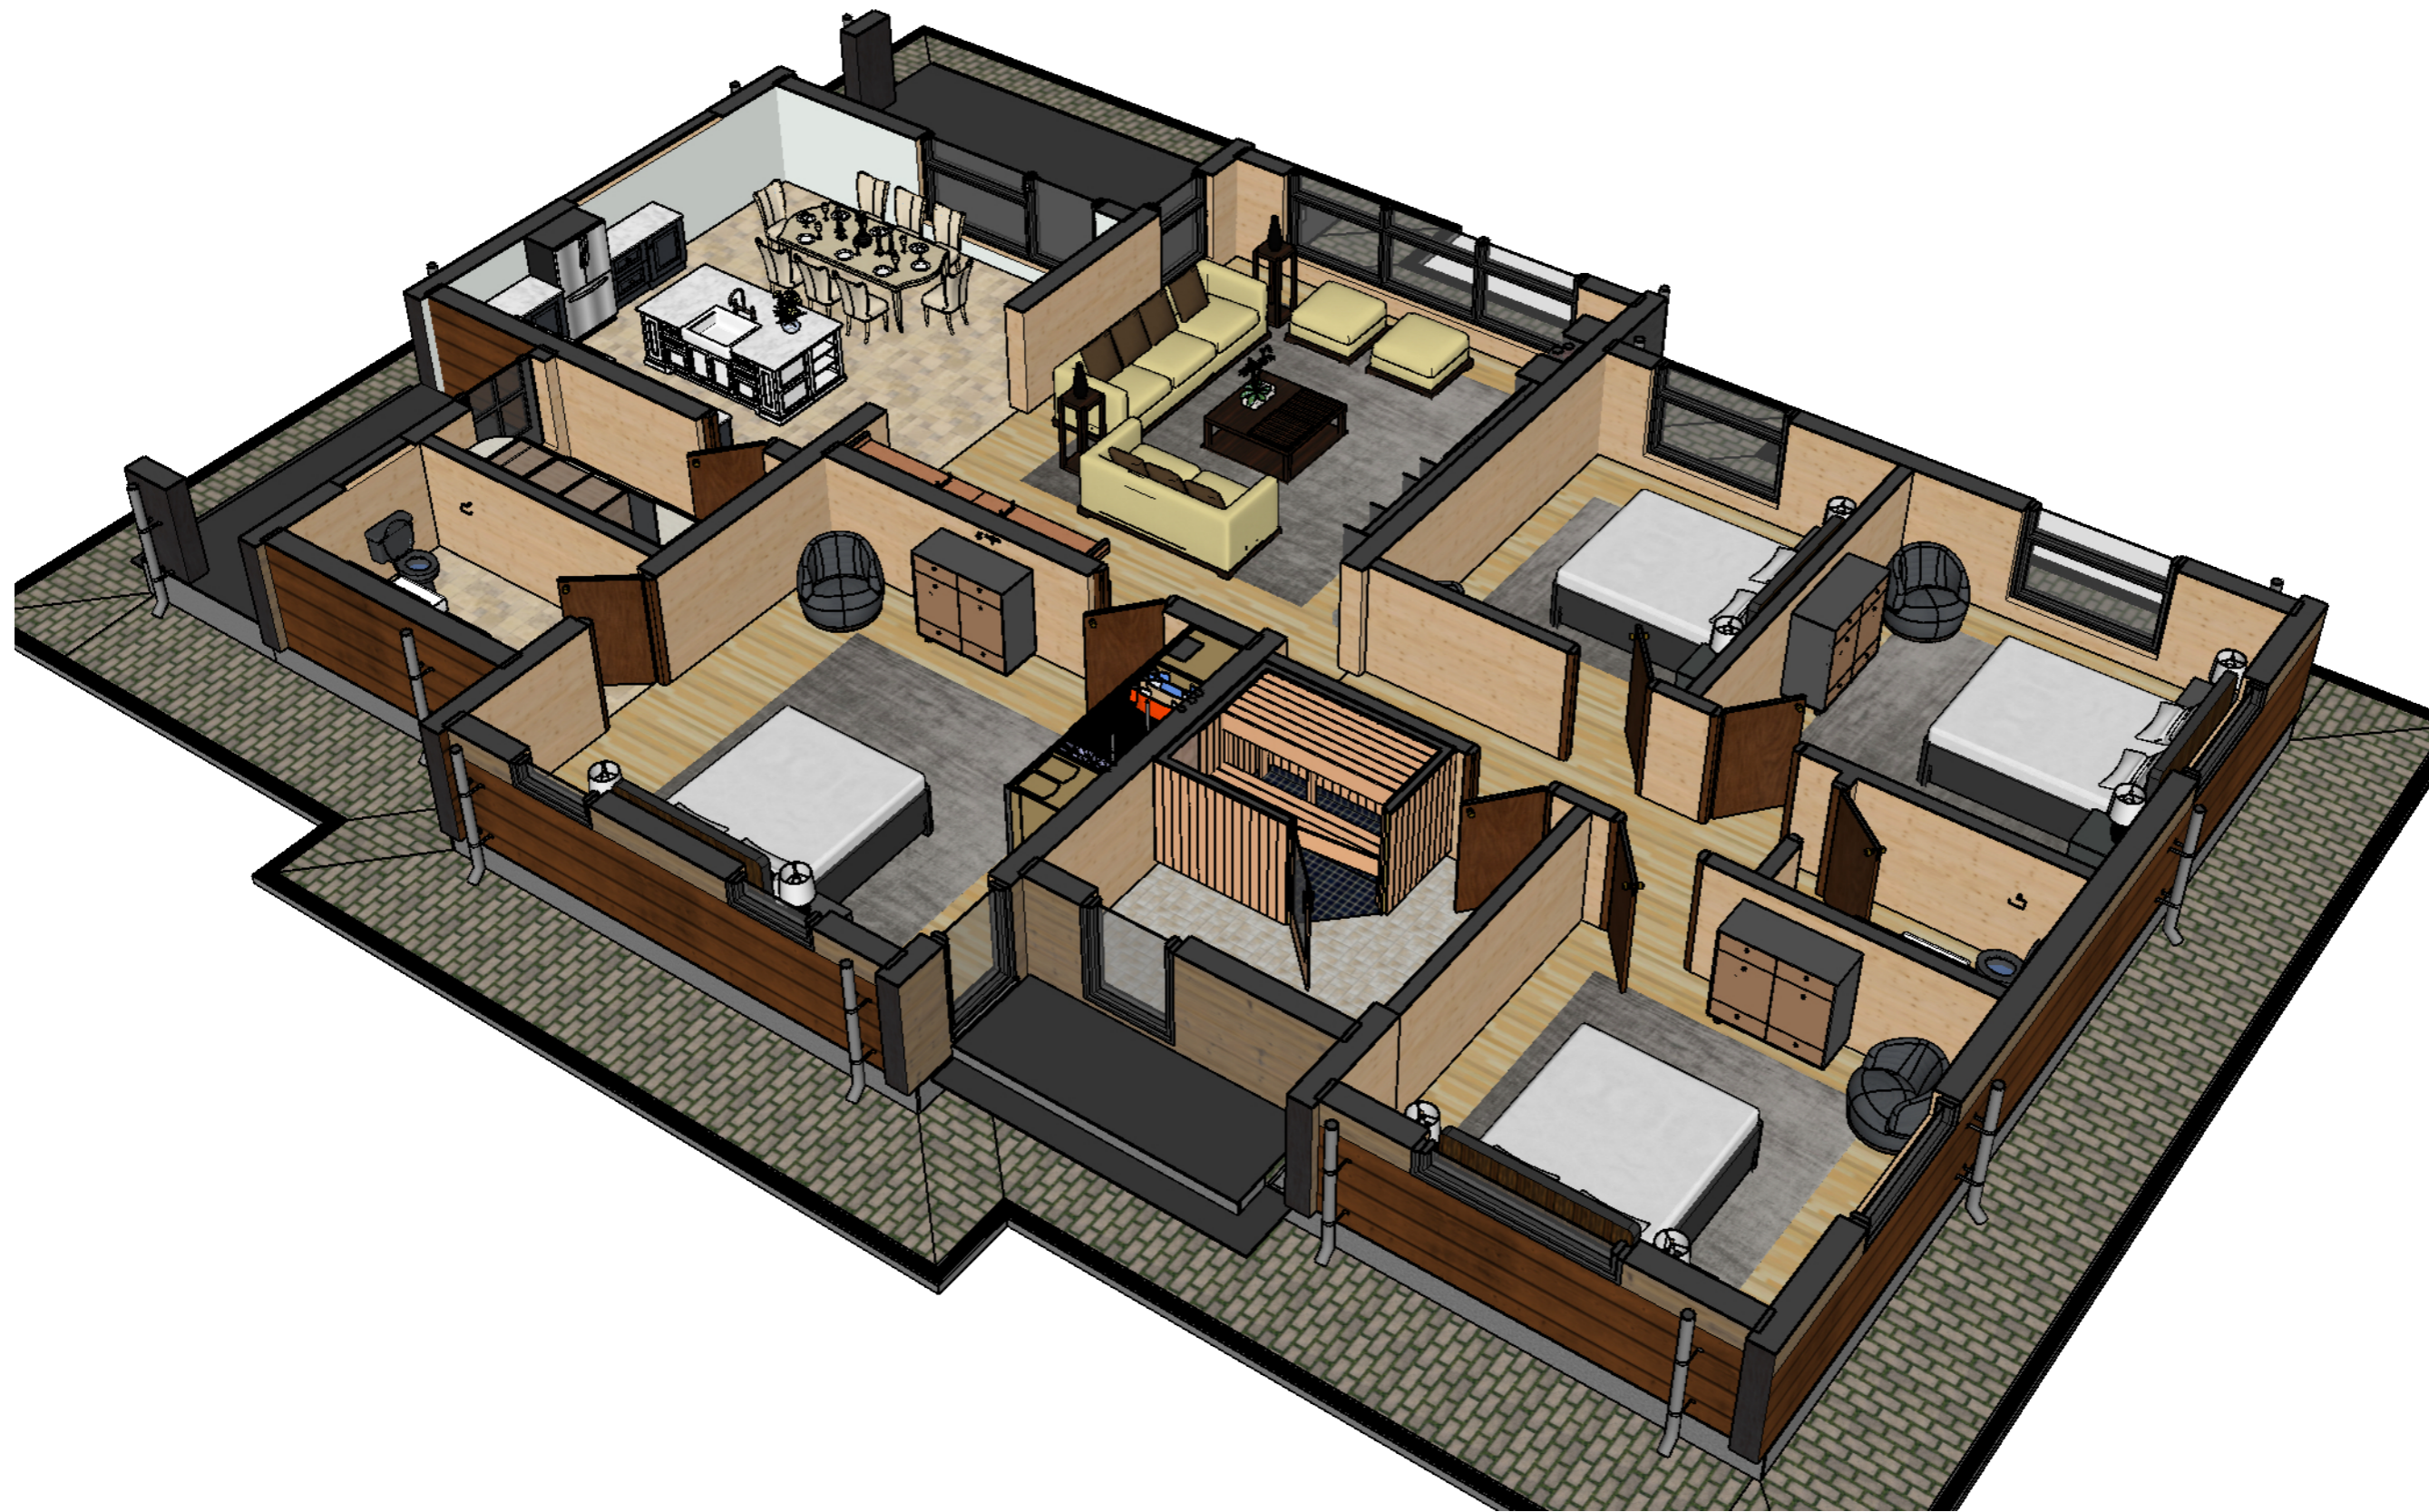

ИСПОЛНИТЕЛЬ _____
подпись

КЛИЕНТ _____
подпись

ДОГОВОР _____
МЕСТОРАСПОЛОЖЕНИЕ _____

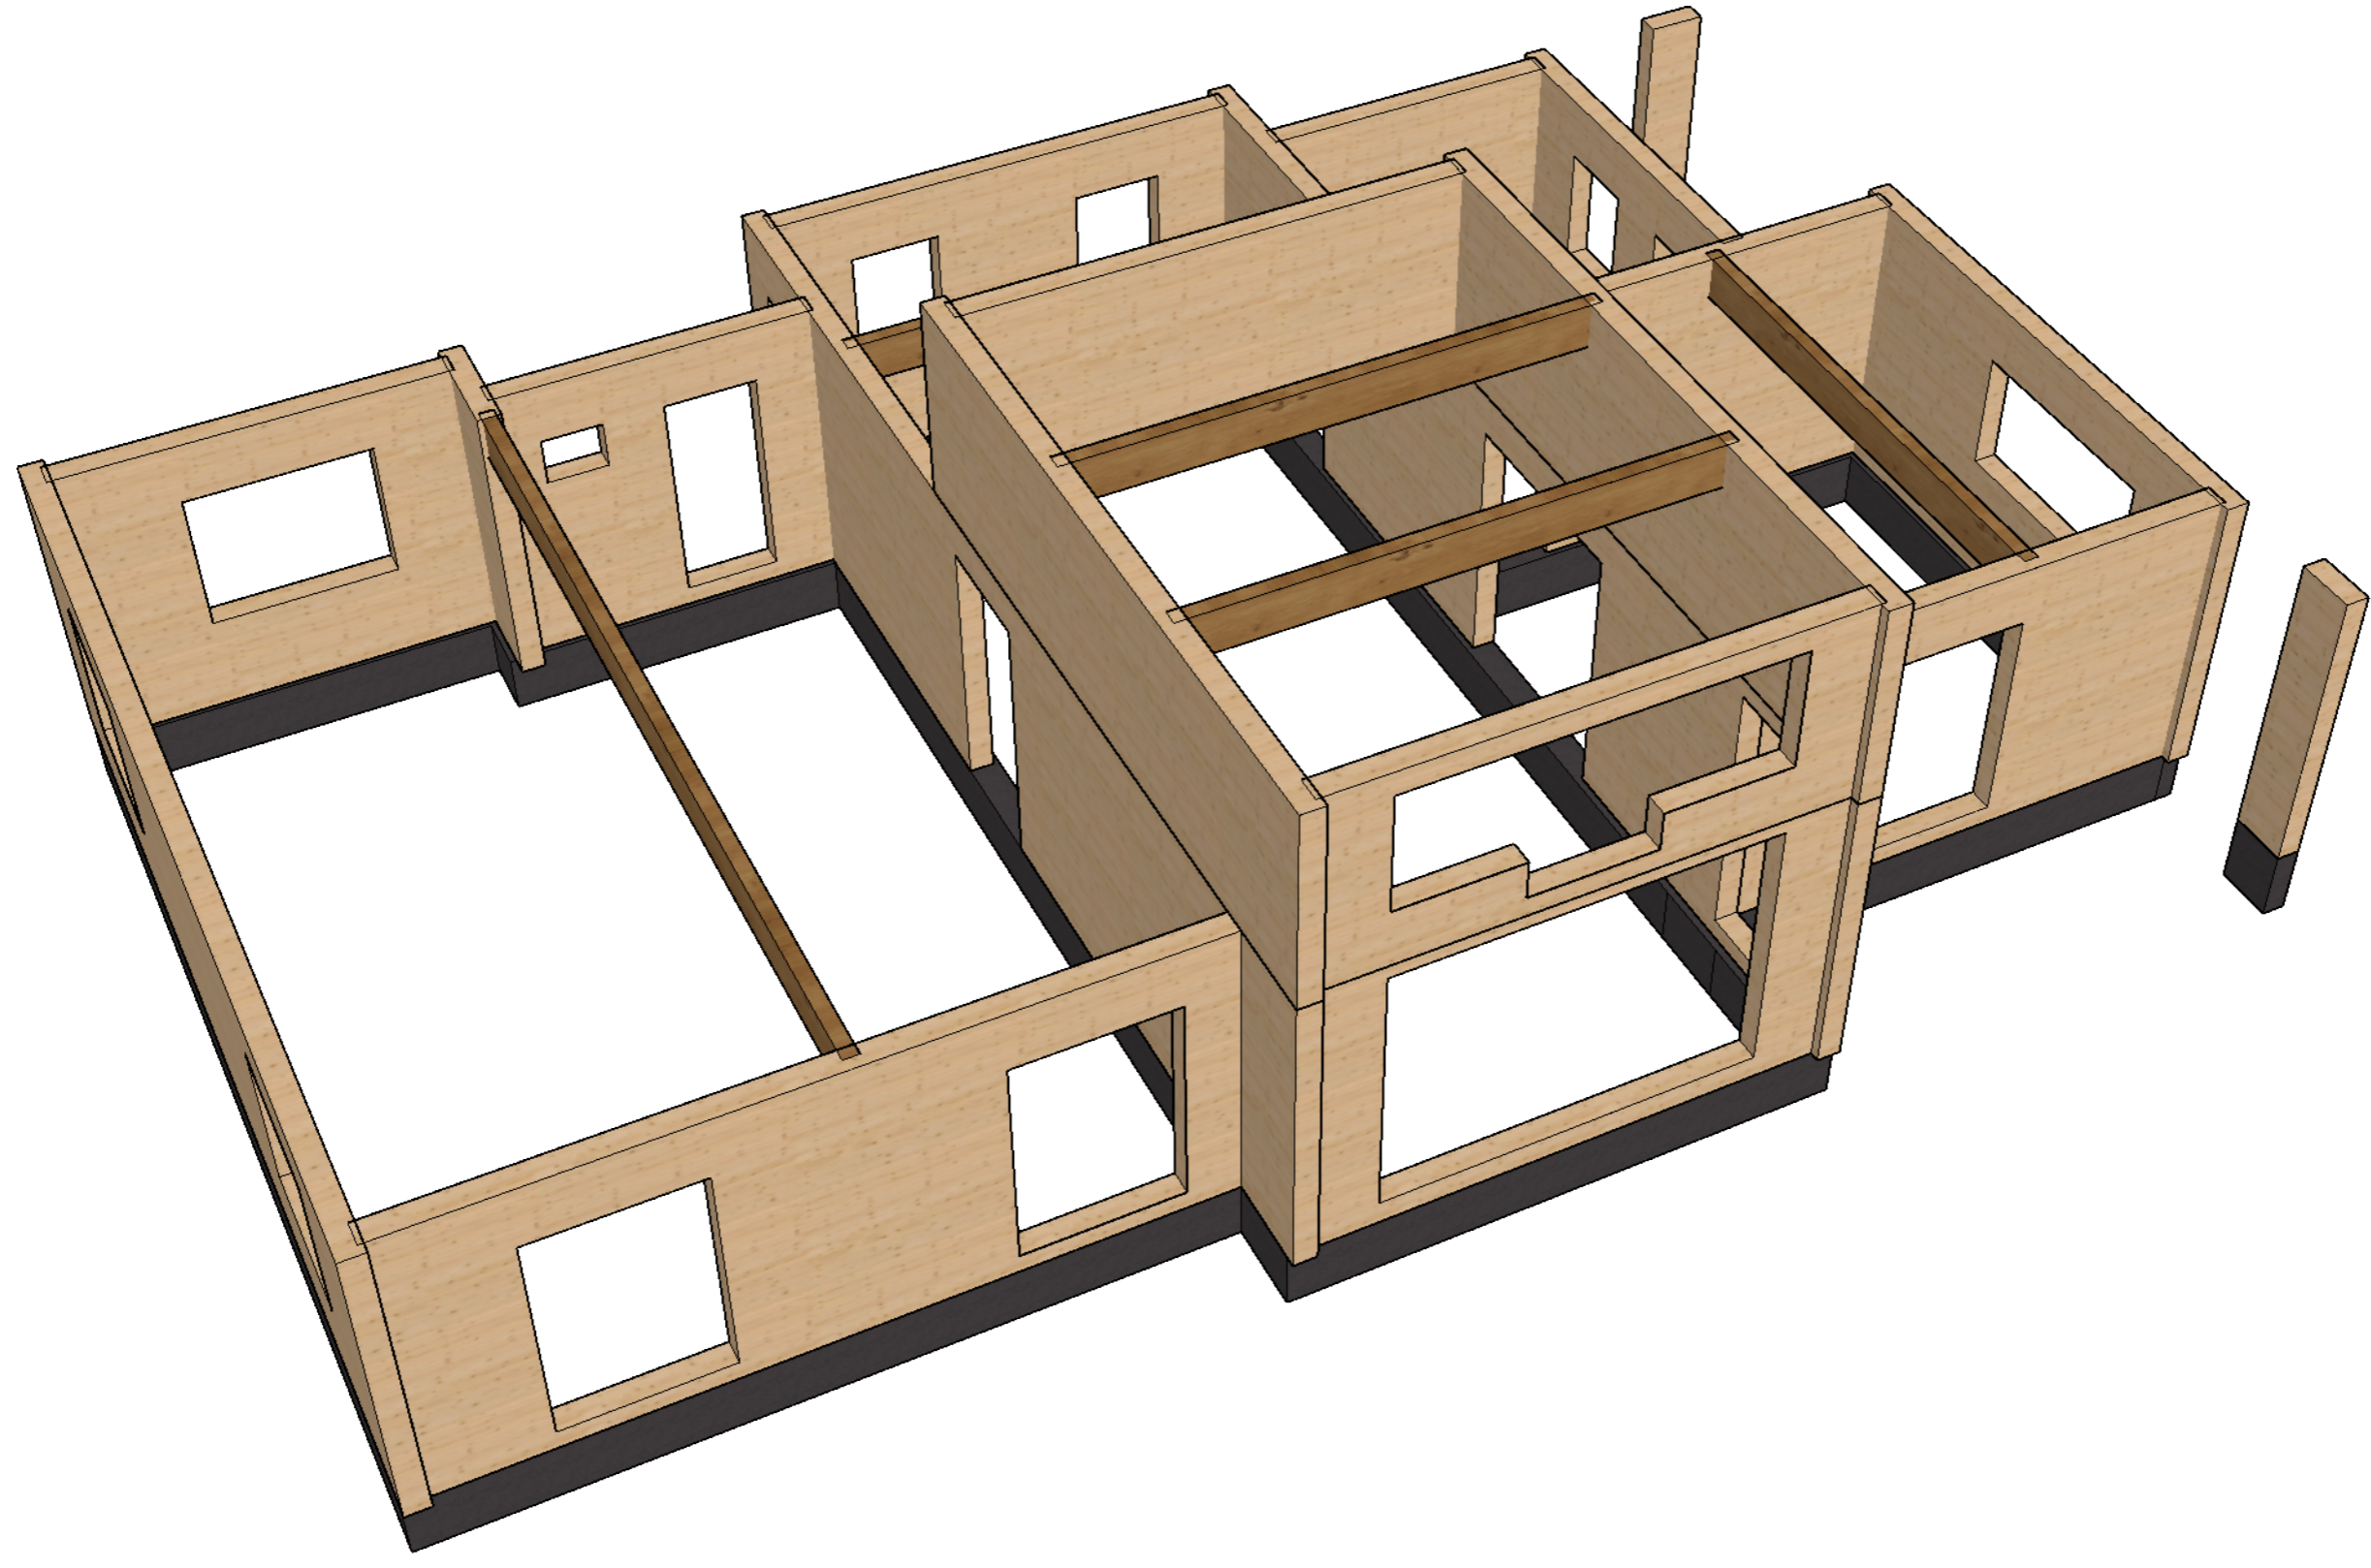

ДОГОВОР


МЕСТОРАСПОЛОЖЕНИЕ

КЛИЕНТ

подпись

ИСПОЛНИТЕЛЬ

подпись

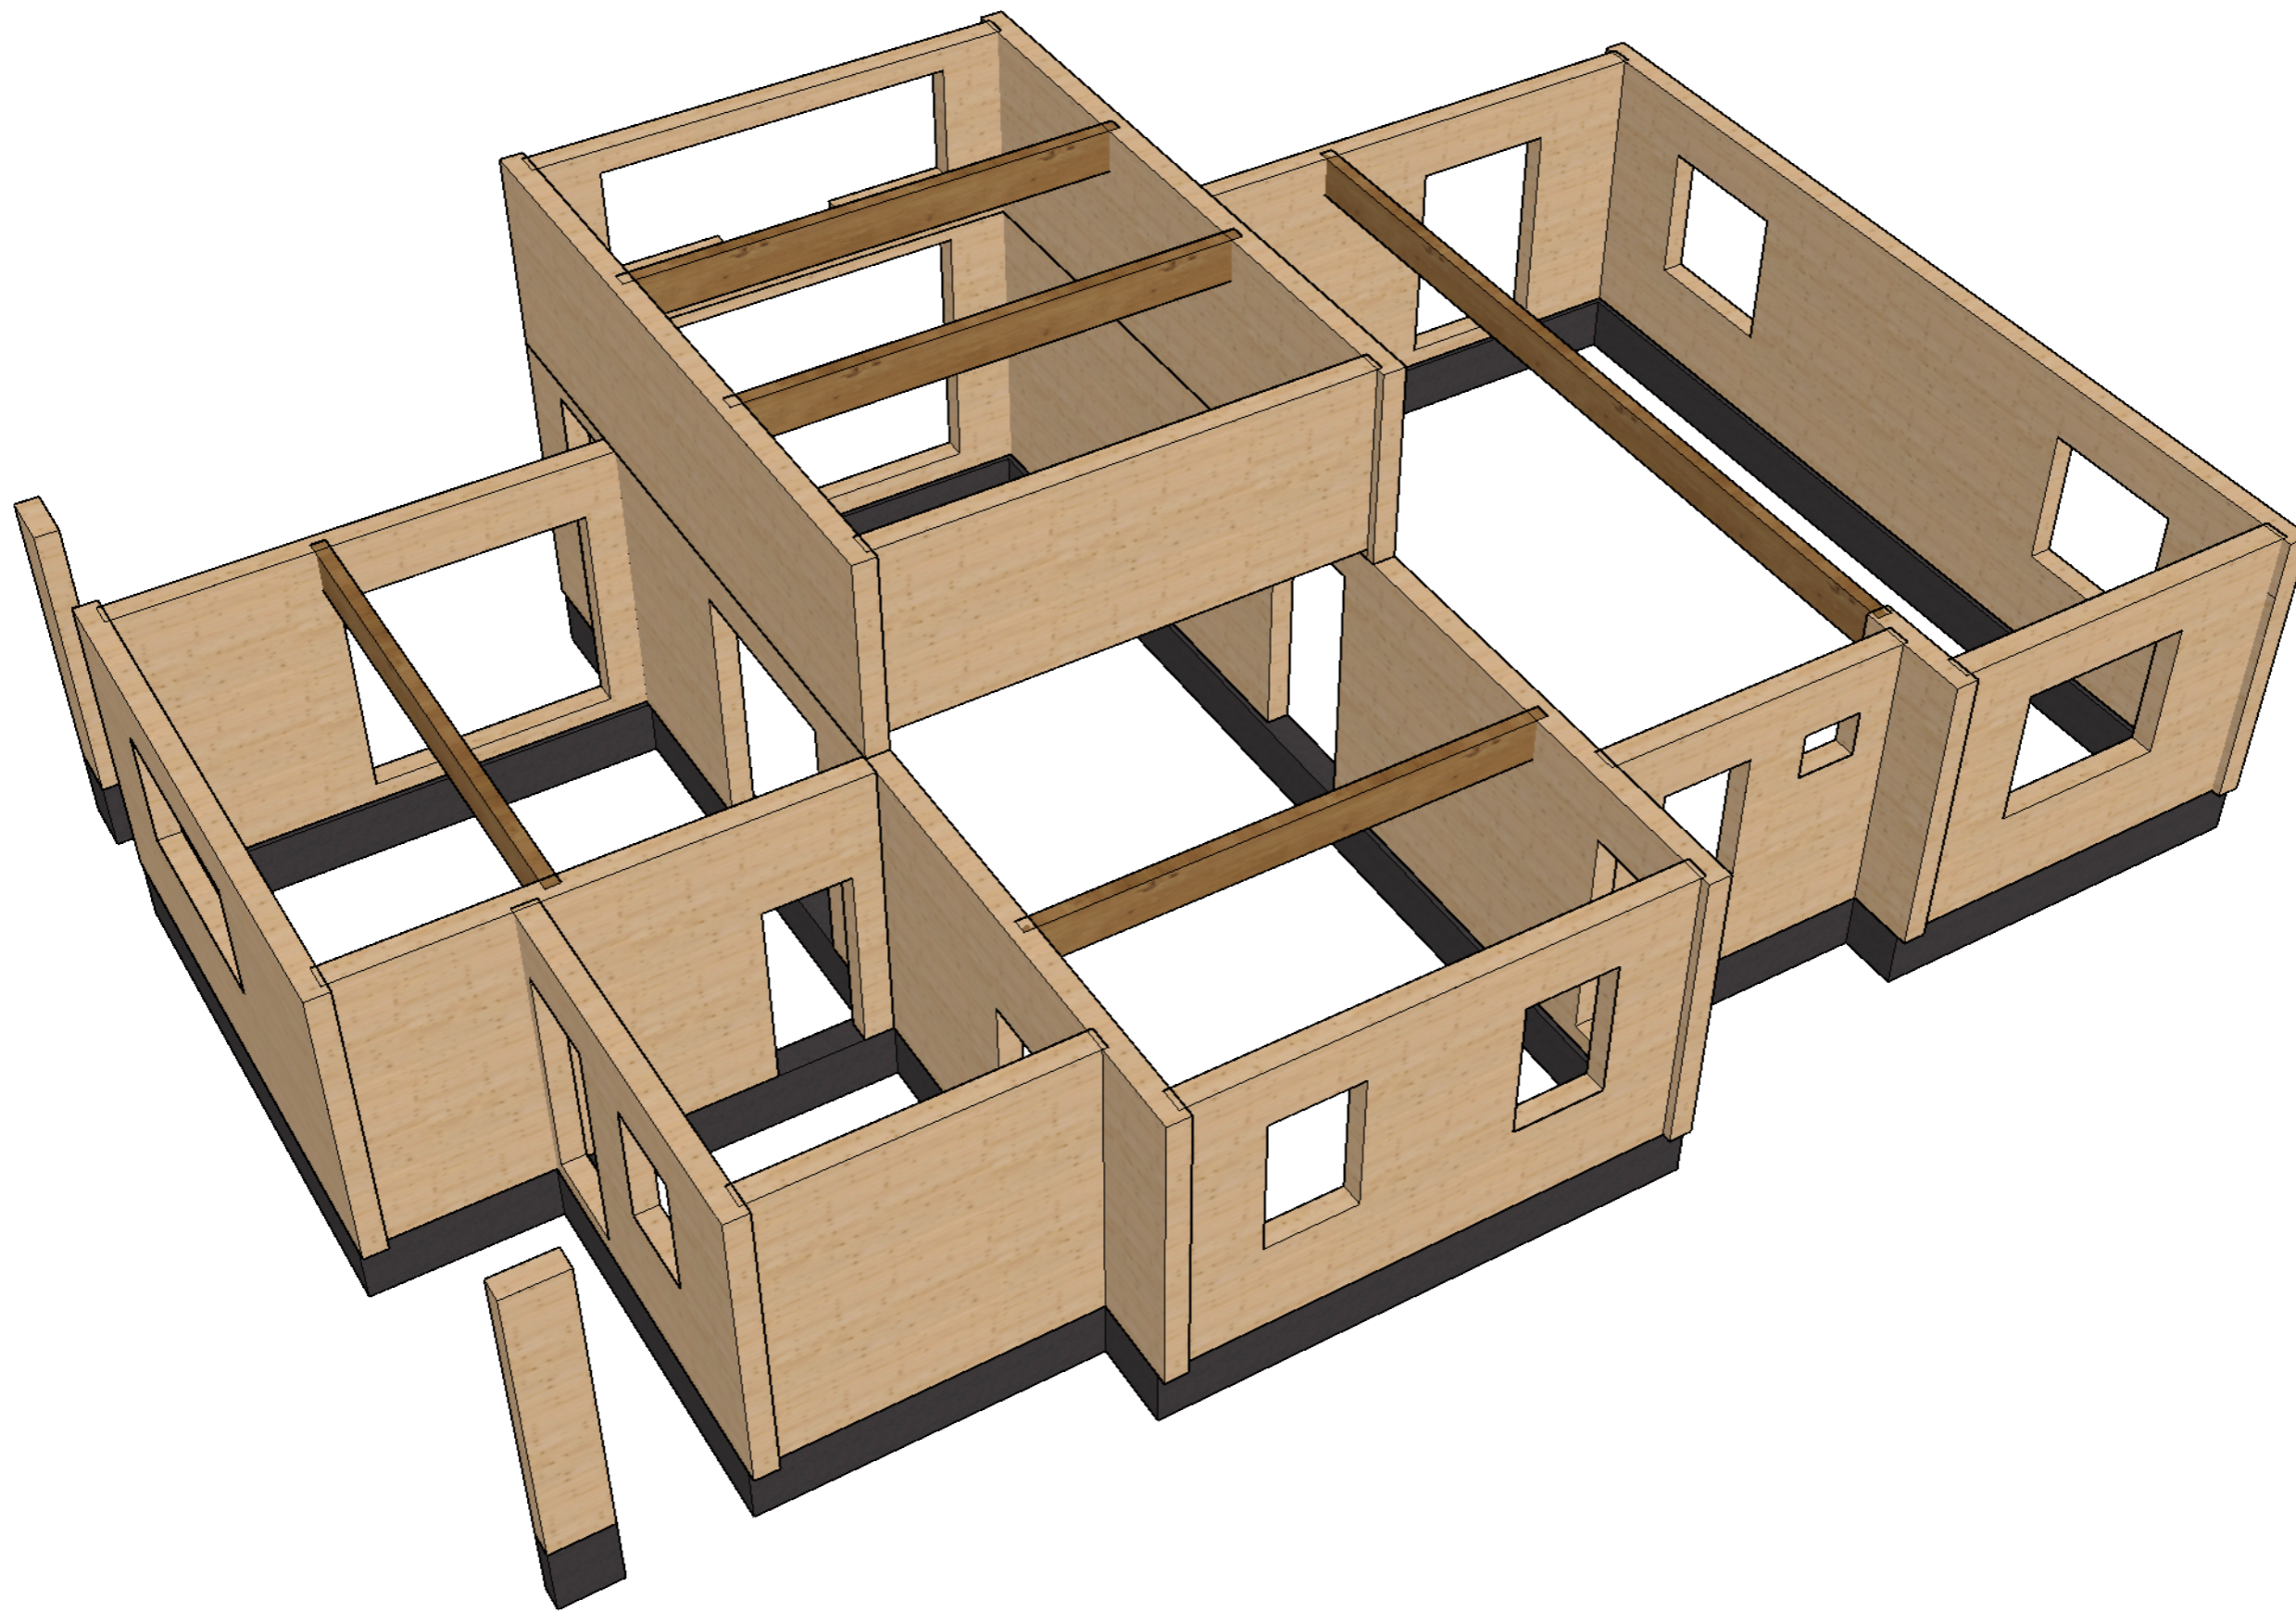

ДОГОВОР

МЕСТОРАСПОЛОЖЕНИЕ


КЛИЕНТ

подпись

ИСПОЛНИТЕЛЬ

подпись

Фундамент

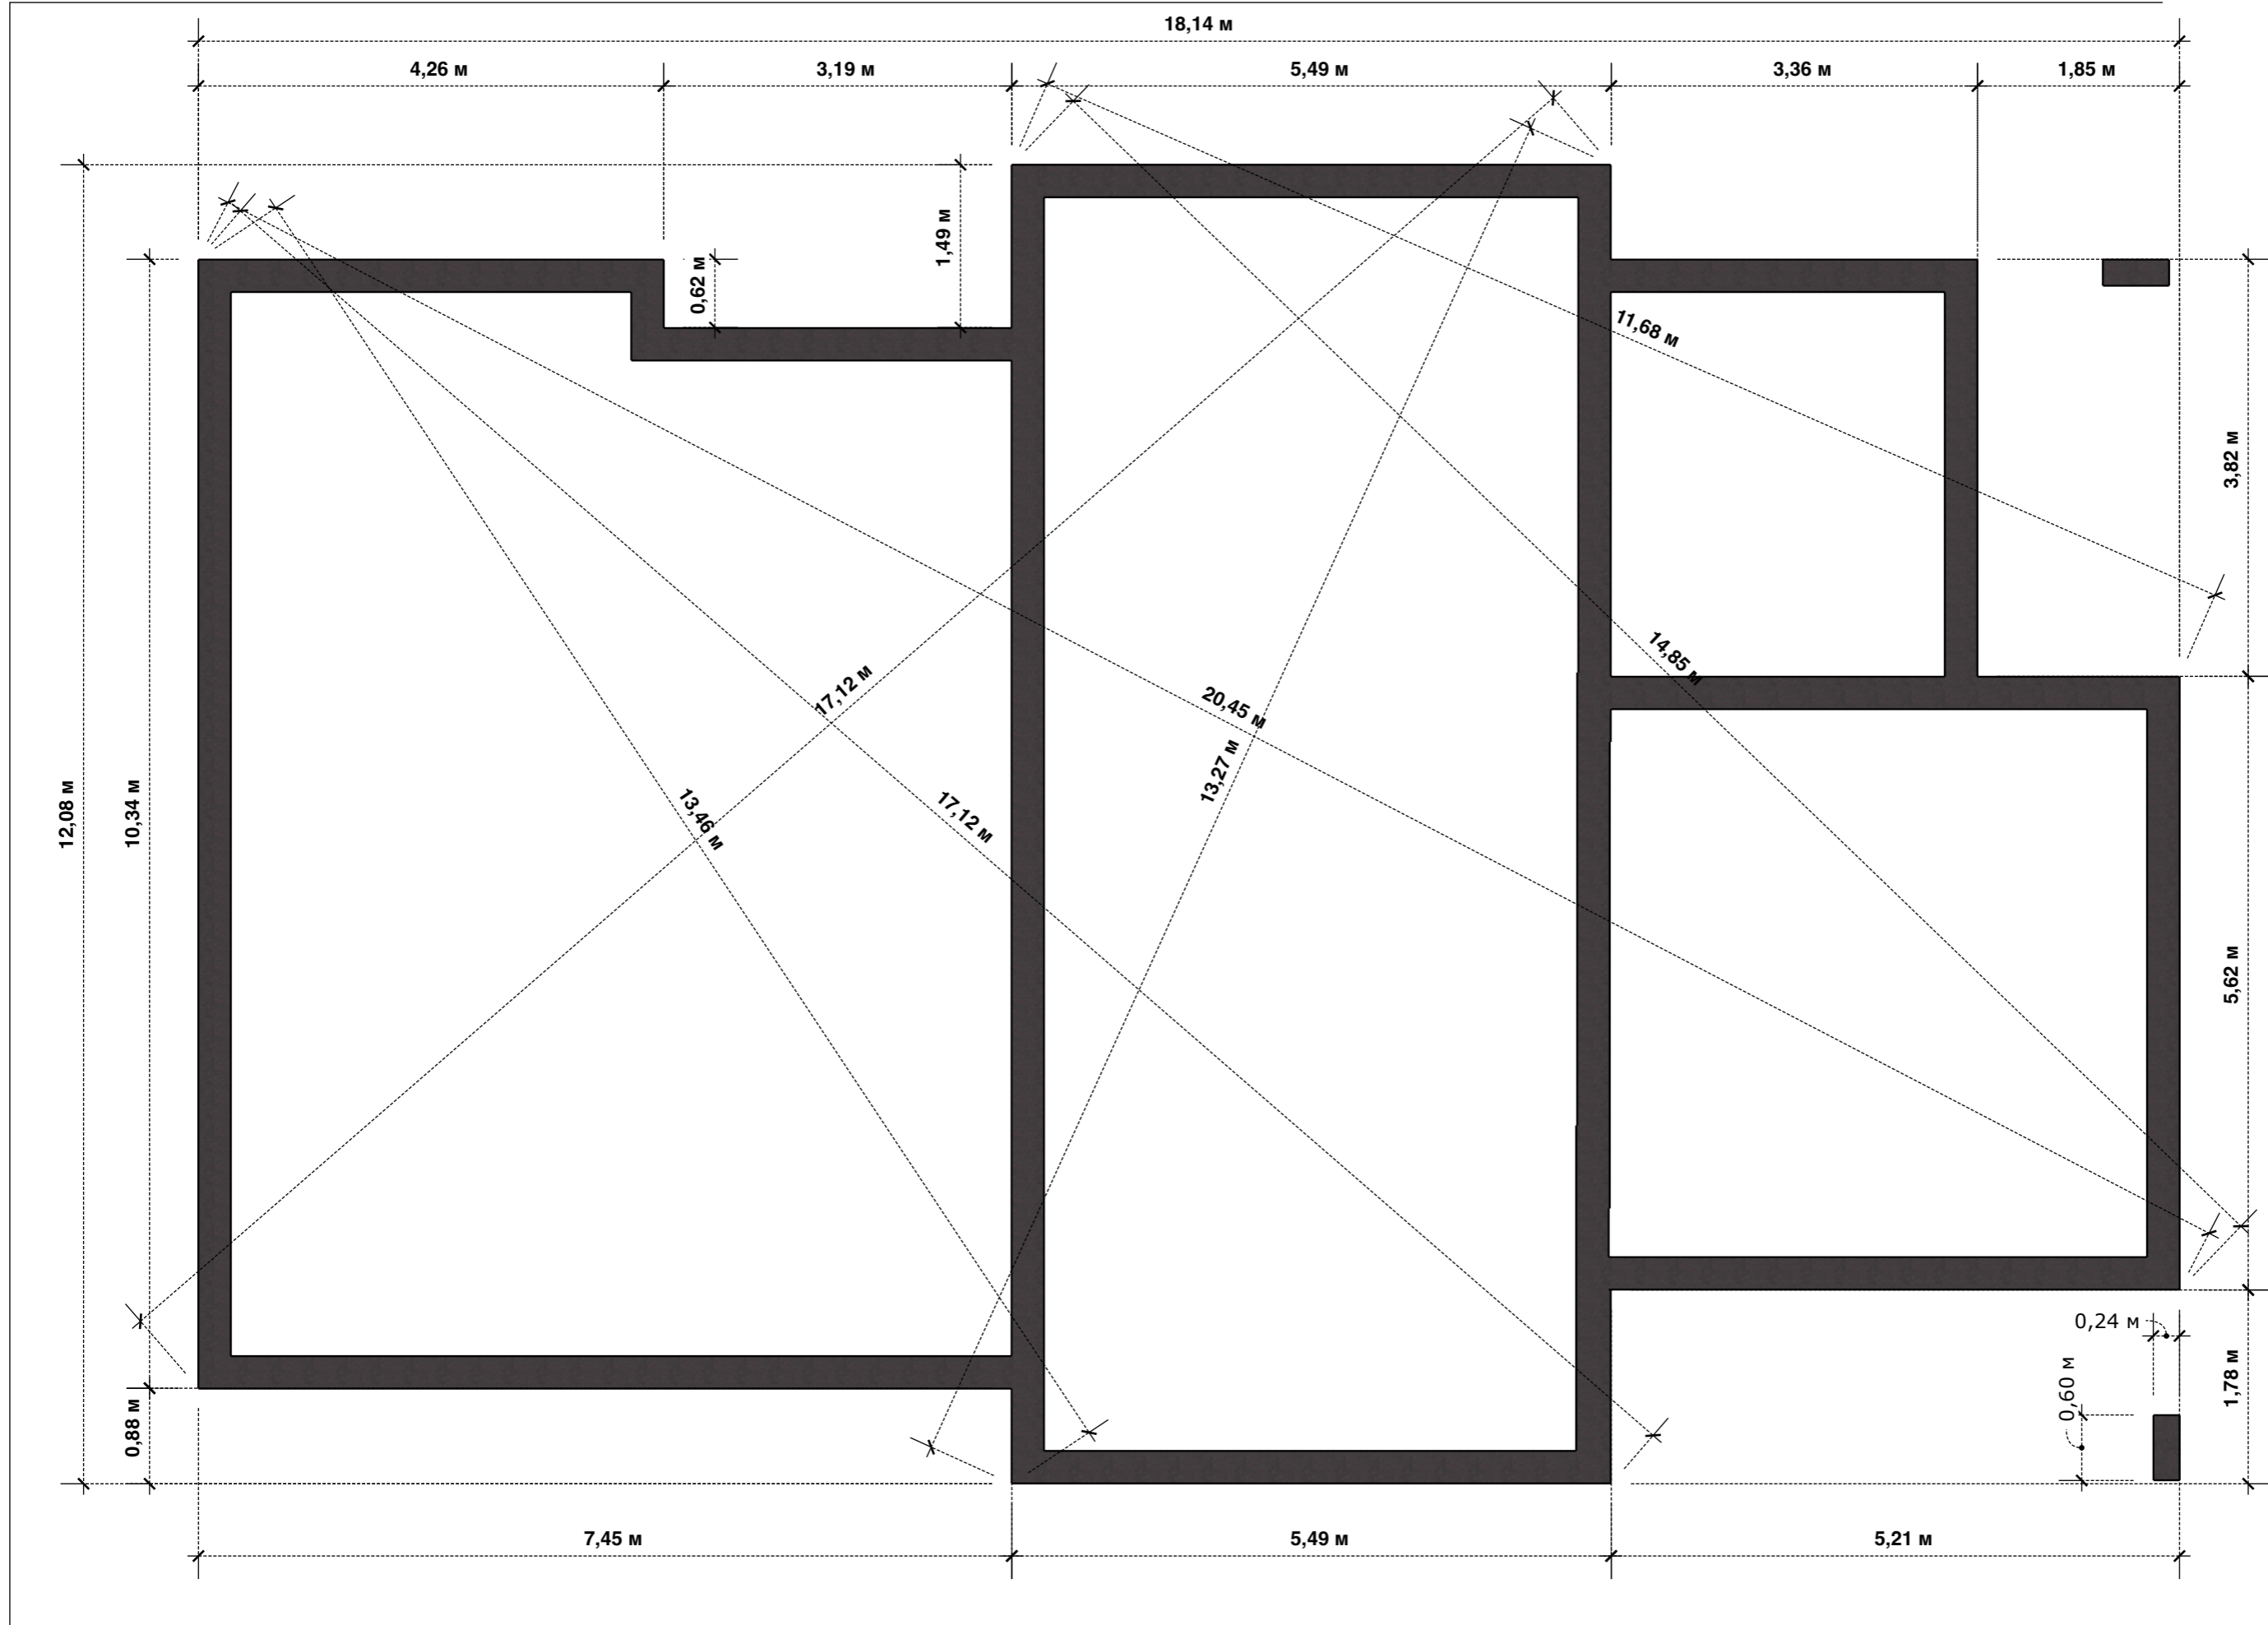

ДОГОВОР _____
МЕСТОРАСПОЛОЖЕНИЕ _____
КЛИЕНТ _____
ИСПОЛНИТЕЛЬ _____
подпись _____
подпись _____