



ВИД-А

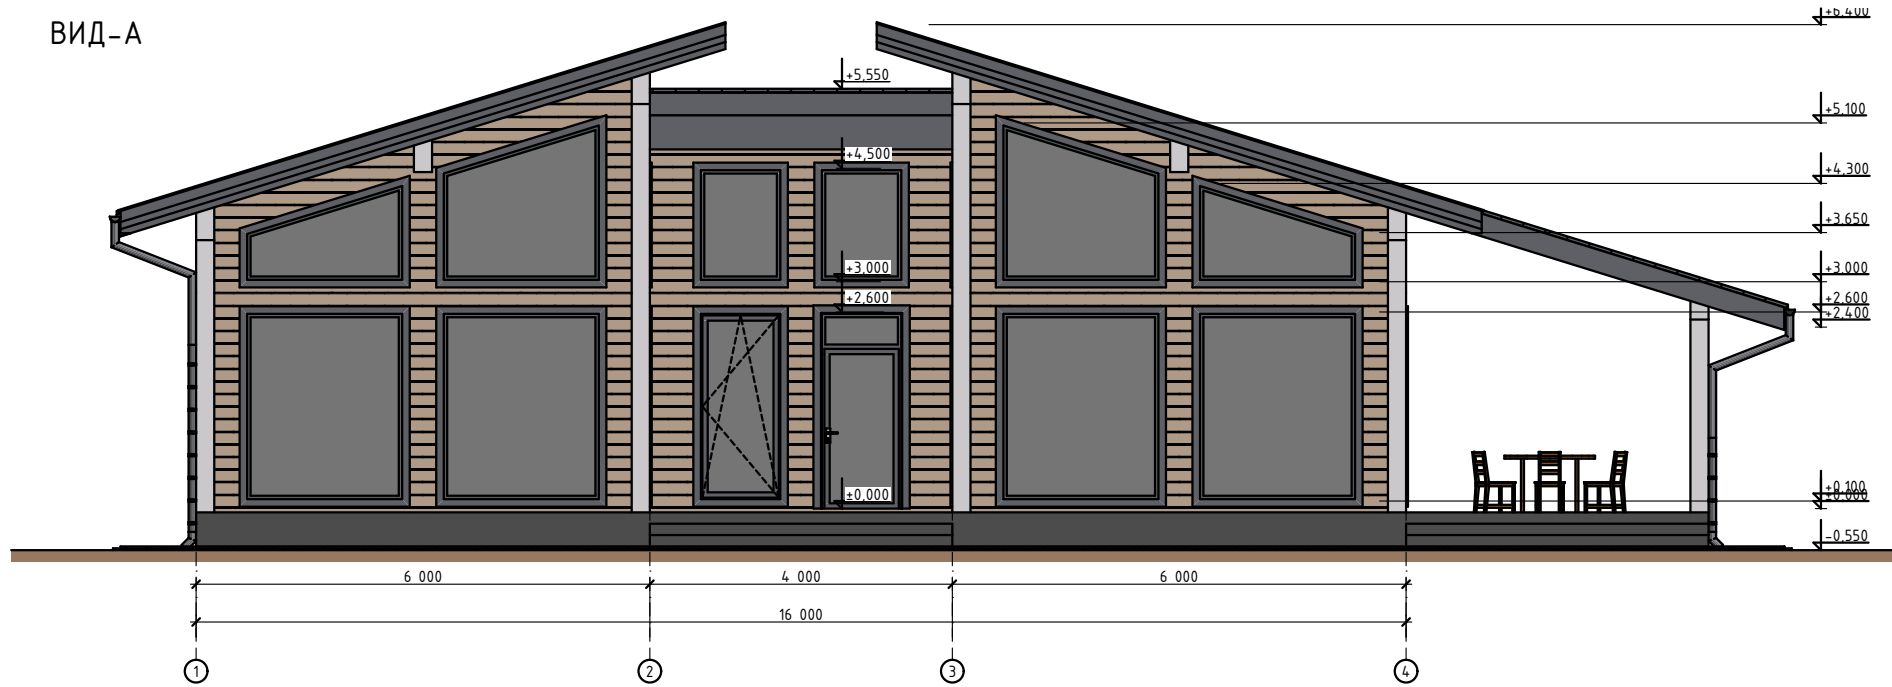

ВИД-Б

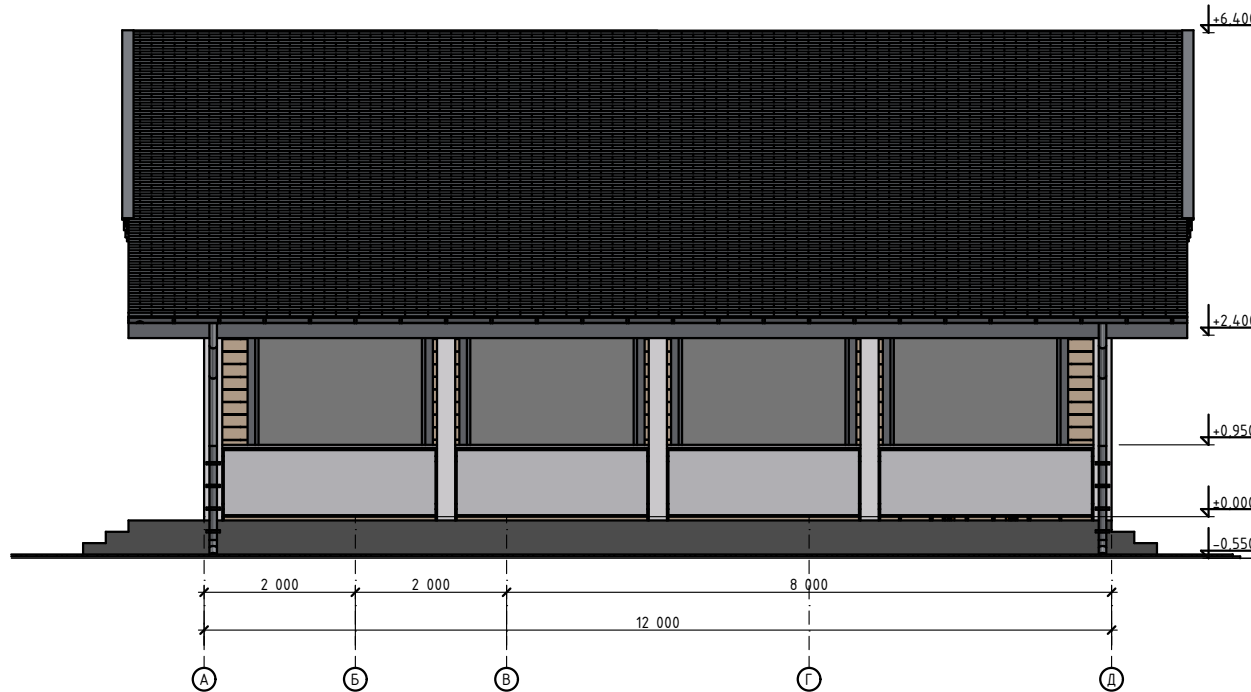

ИСПОЛНИТЕЛЬ: \_\_\_\_\_  
ПОДПИСЬ: \_\_\_\_\_

ЗАКАЗЧИК: \_\_\_\_\_


ПРОЕКТ  
#наименование  
Проекта  
МЕСТОРАСПОЛОЖЕНИЕ

ДОГОВОР № \_\_\_\_\_  
от \_\_\_\_\_  
СРОК ЗАВЕРШЕНИЯ  
до \_\_\_\_\_


Технология МДД  
mddf.ru

составлен и подписан в одном экземпляре.

ВИД-В

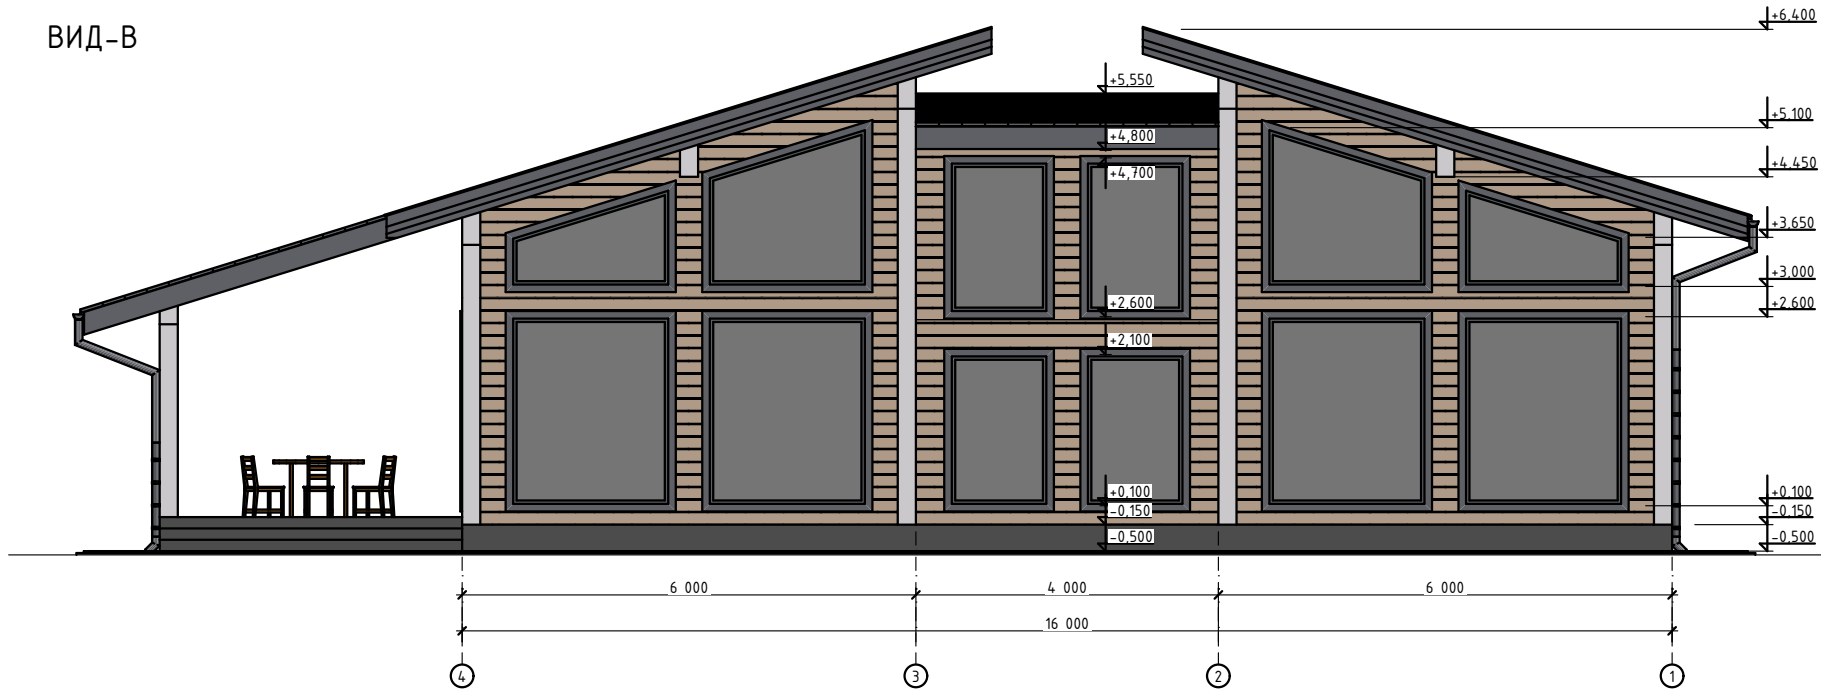

ВИД-Г

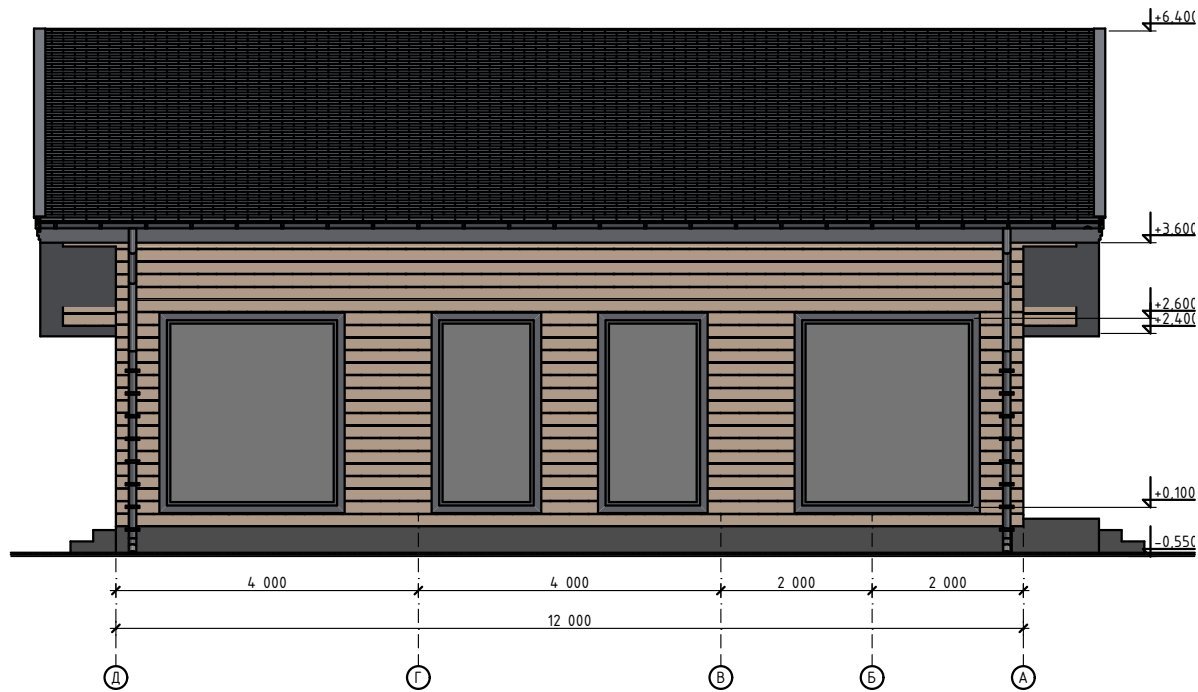

ИСПОЛНИТЕЛЬ: \_\_\_\_\_  
 ЗАКАЗЧИК: \_\_\_\_\_


ПРОЕКТ  
 #Наименование  
 Проекта  
 МЕСТОРАСПОЛОЖЕНИЕ

ДОГОВОР № \_\_\_\_\_  
 от \_\_\_\_\_  
 СРОК ЗАВЕРШЕНИЯ  
 до \_\_\_\_\_

Технология МДД  
 mddf.ru

составлен и подписан в одном экземпляре.

План мебелировки 1-го этажа М1:100.

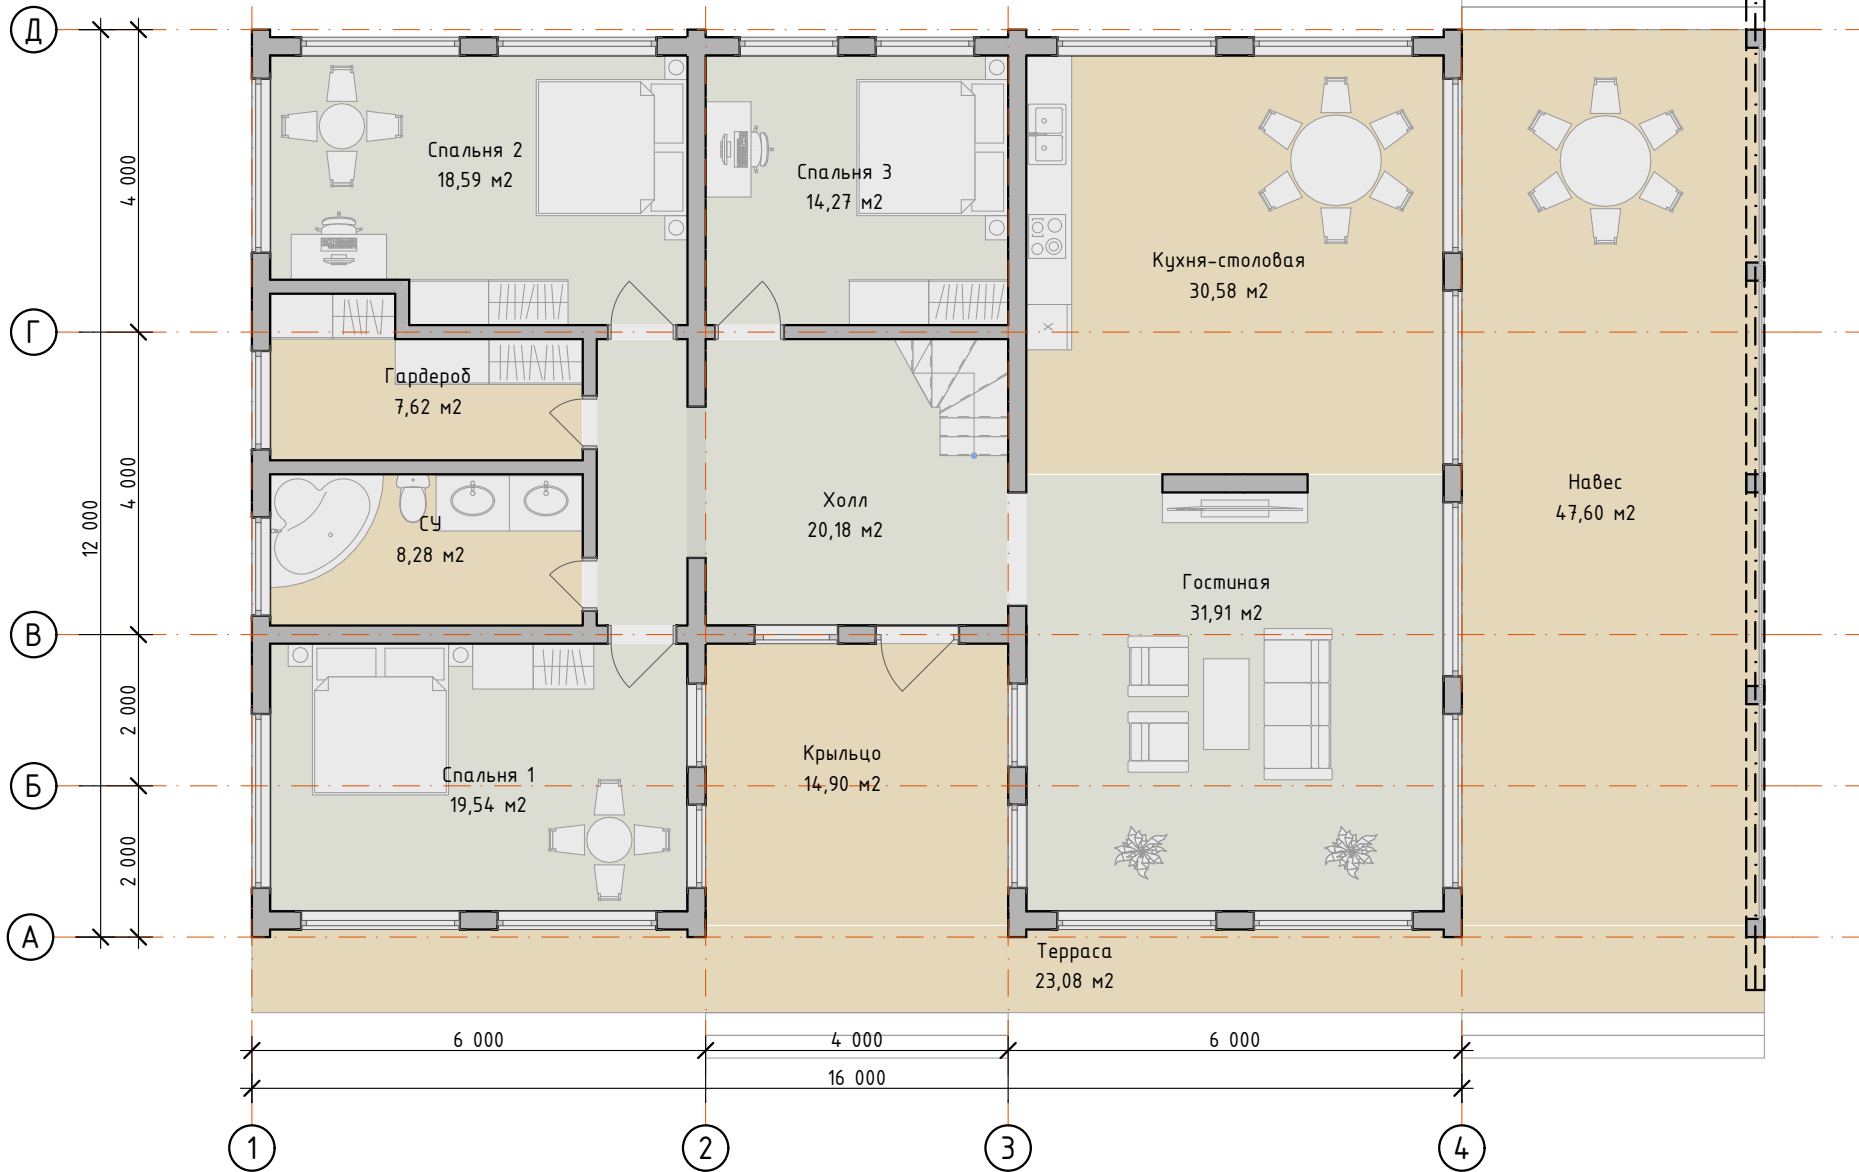

ДОГОВОР № \_\_\_\_\_  
от \_\_\_\_\_ до \_\_\_\_\_  
СРОК ЗАВЕРШЕНИЯ


ПРОЕКТ  
#Наименование  
Проекта  
МЕСТОРАСПОЛОЖЕНИЕ

ЗАКАЗЧИК: \_\_\_\_\_  
ИСПОЛНИТЕЛЬ: \_\_\_\_\_

Технология МДД  
mddrf.ru

составлен и подписан в одном экземпляре.

План мебелировки 2-го этажа М1:100.

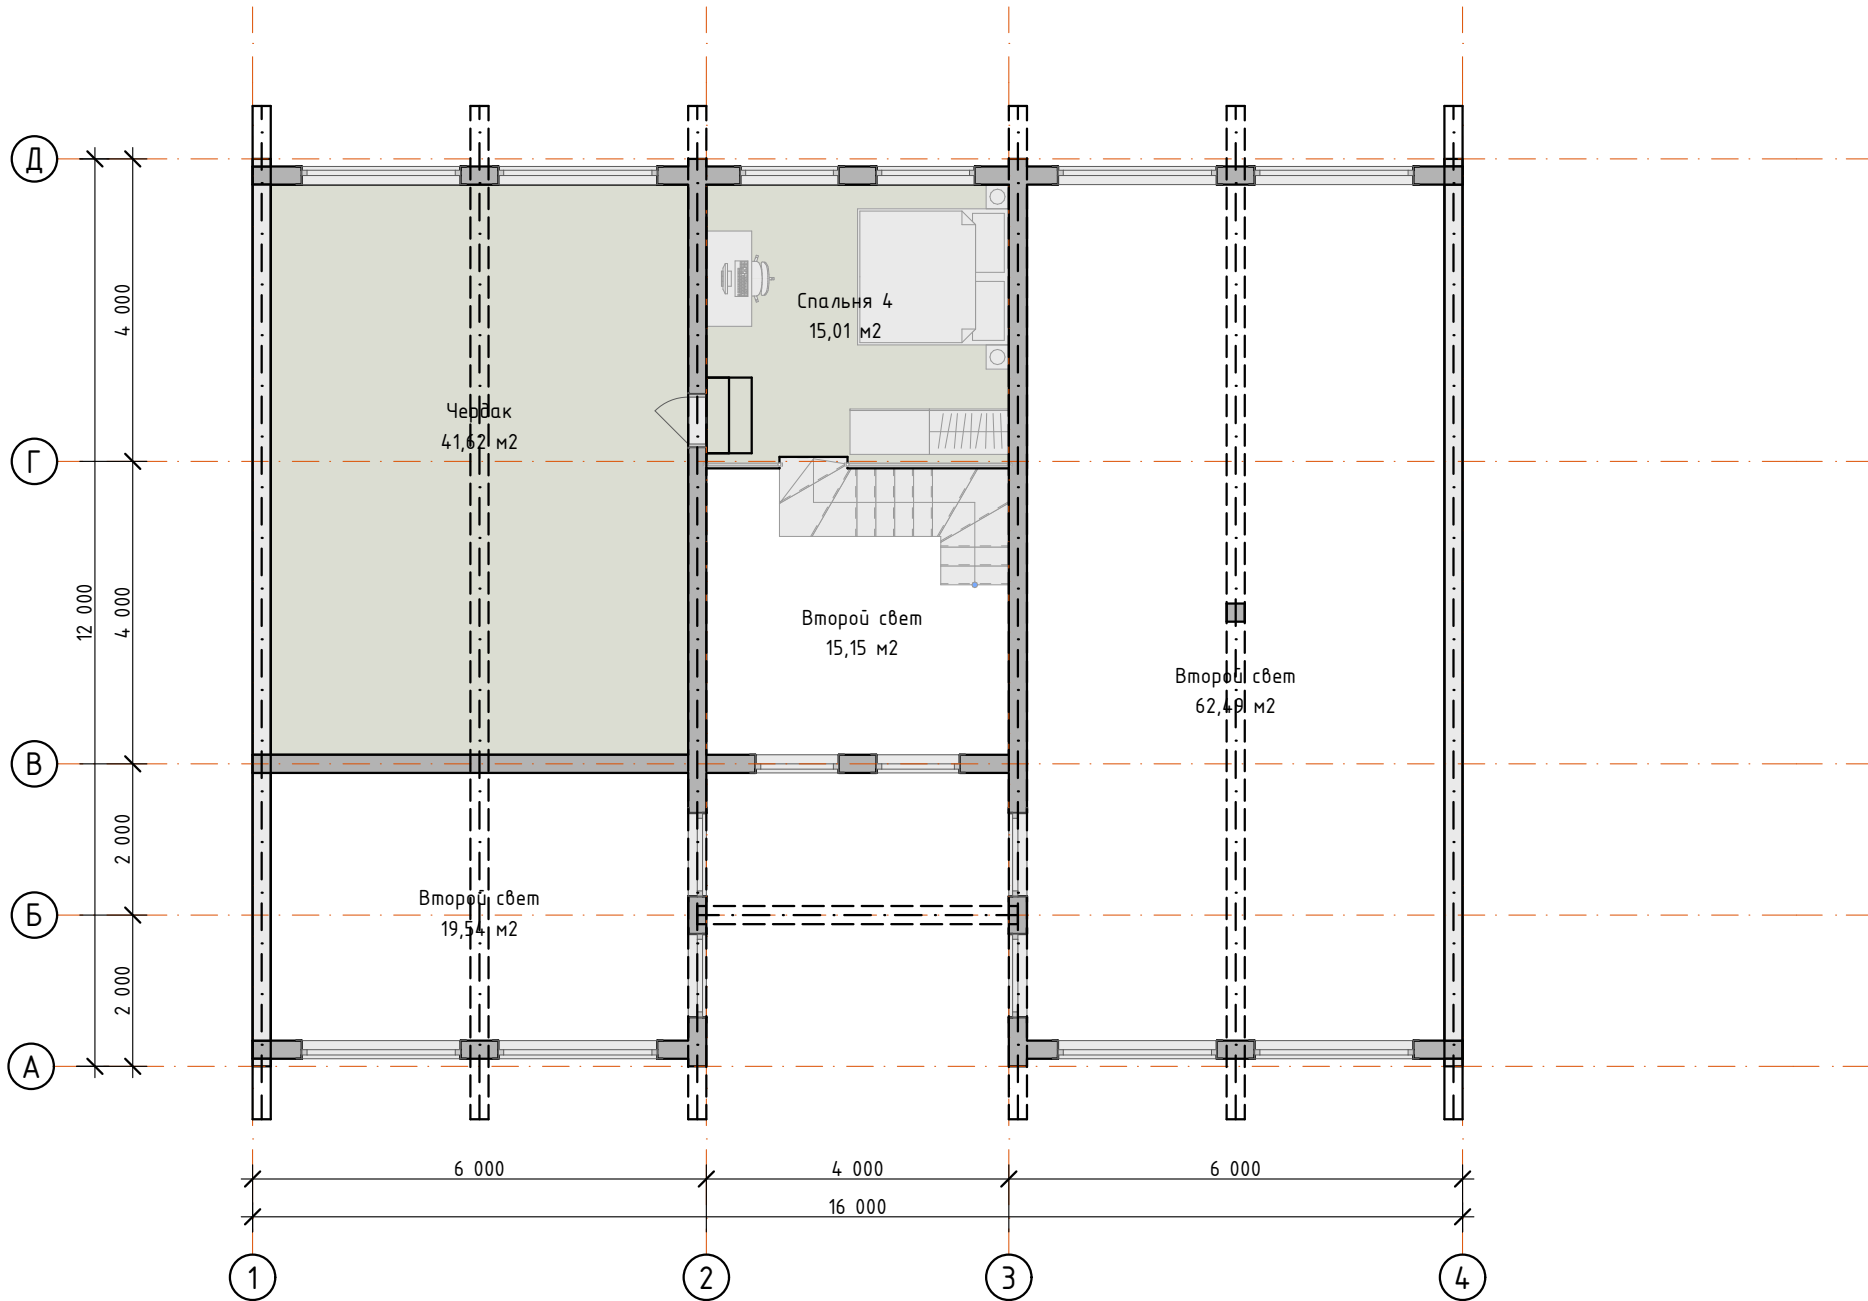

ДОГОВОР № \_\_\_\_\_  
от \_\_\_\_\_ до \_\_\_\_\_

ПРОЕКТ  
#наименование  
Проекта  
МЕСТОРАСПОЛОЖЕНИЕ


ЗАКАЗЧИК: \_\_\_\_\_  
ИСПОЛНИТЕЛЬ: \_\_\_\_\_

подпись \_\_\_\_\_  
подпись \_\_\_\_\_

Технология МДД  
mddf.ru

составлен и подписан в одном экземпляре.


# Обмерочный план 1-го этажа М1:100.

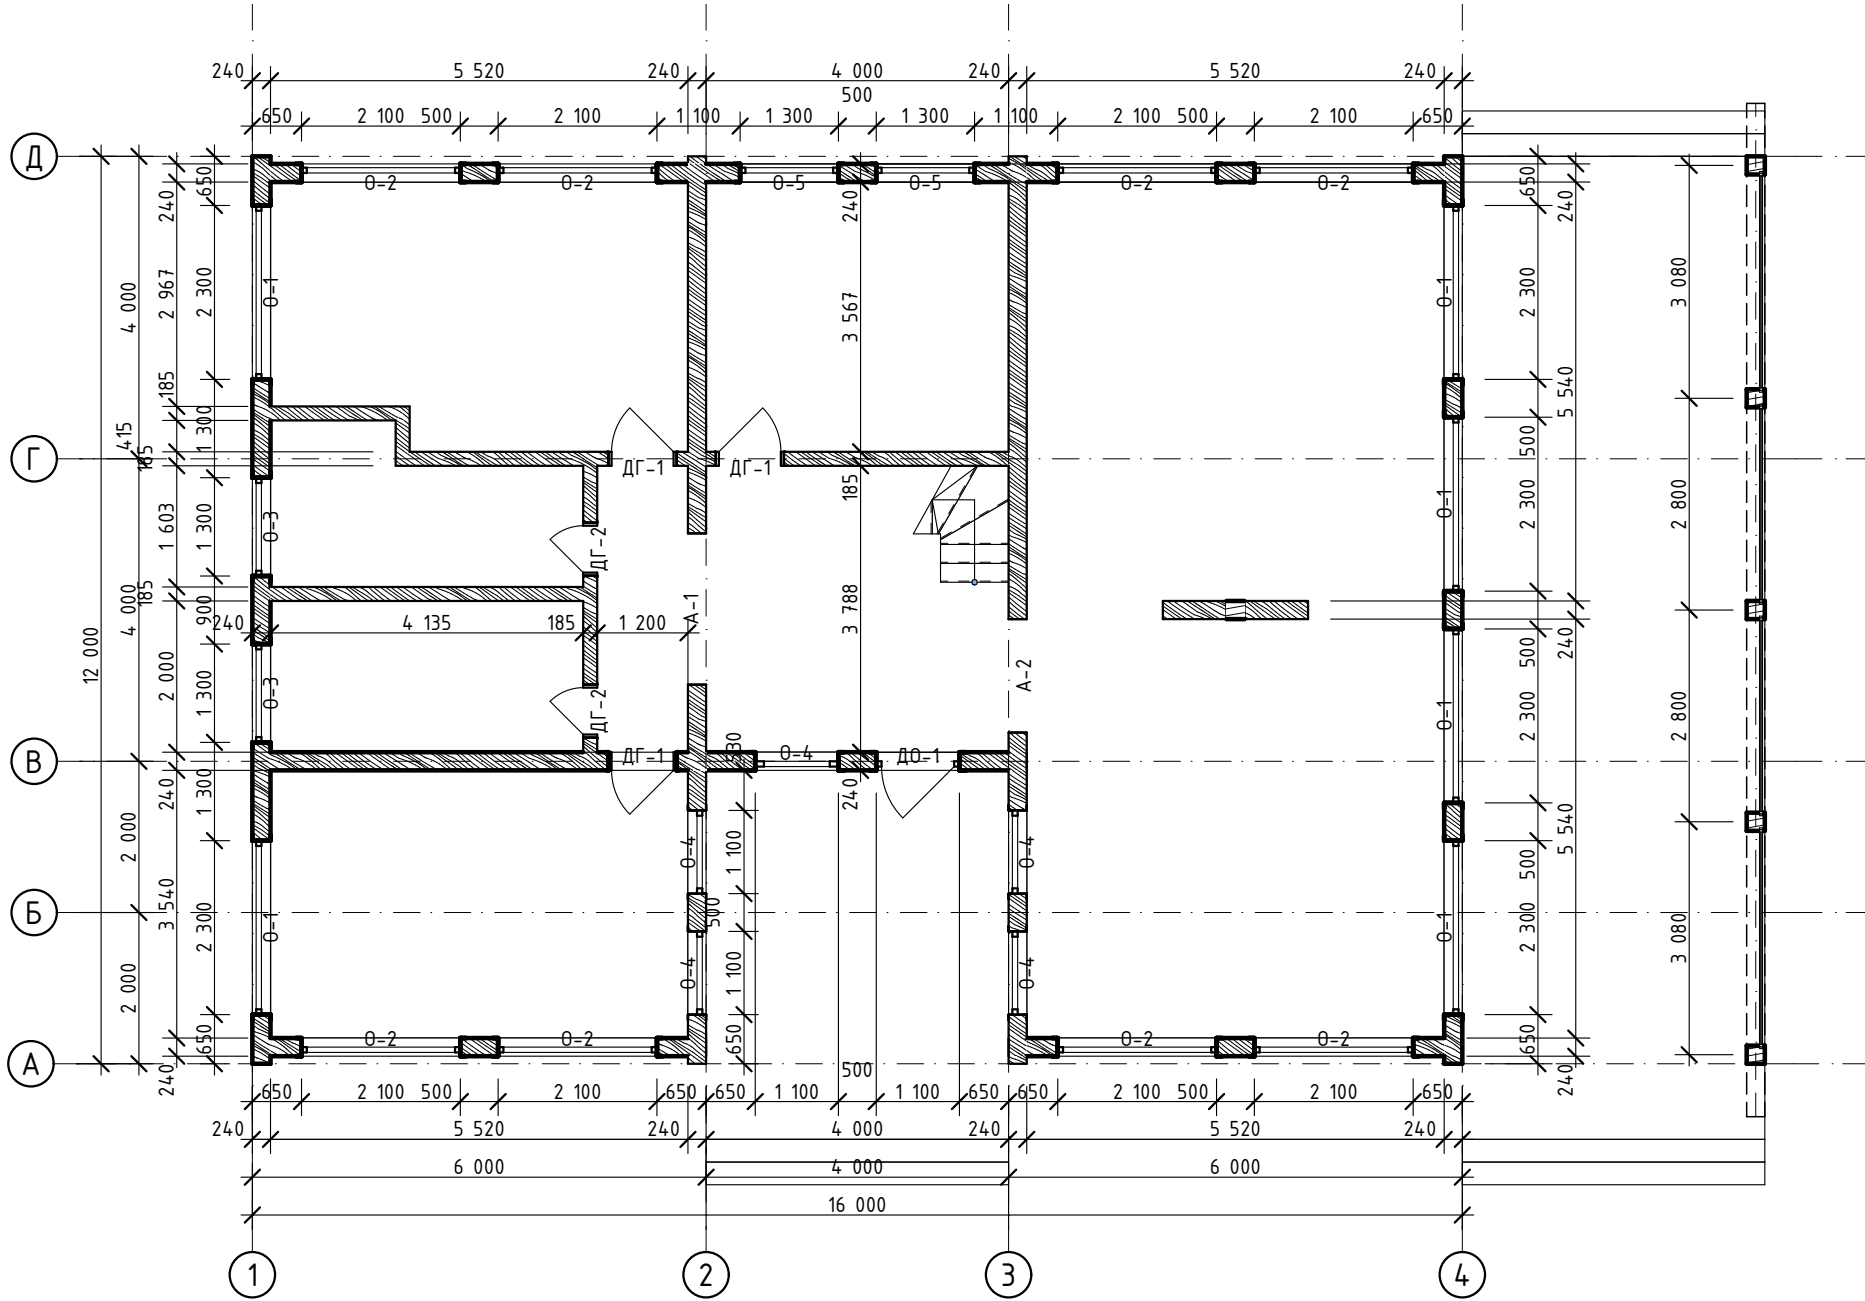

ДОГОВОР № _____ от _____ СРОК ЗАВЕРШЕНИЯ до _____	ПРОЕКТ #Наименование Проекта	ЗАКАЗЧИК: _____ ИСПОЛНИТЕЛЬ: _____
	МЕСТОРАСПОЛОЖЕНИЕ	ПОДПИСЬ _____ ПОДПИСЬ _____

составлен и подписан в одном экземпляре.

# Обмерочный план 2-го этажа М1:100.

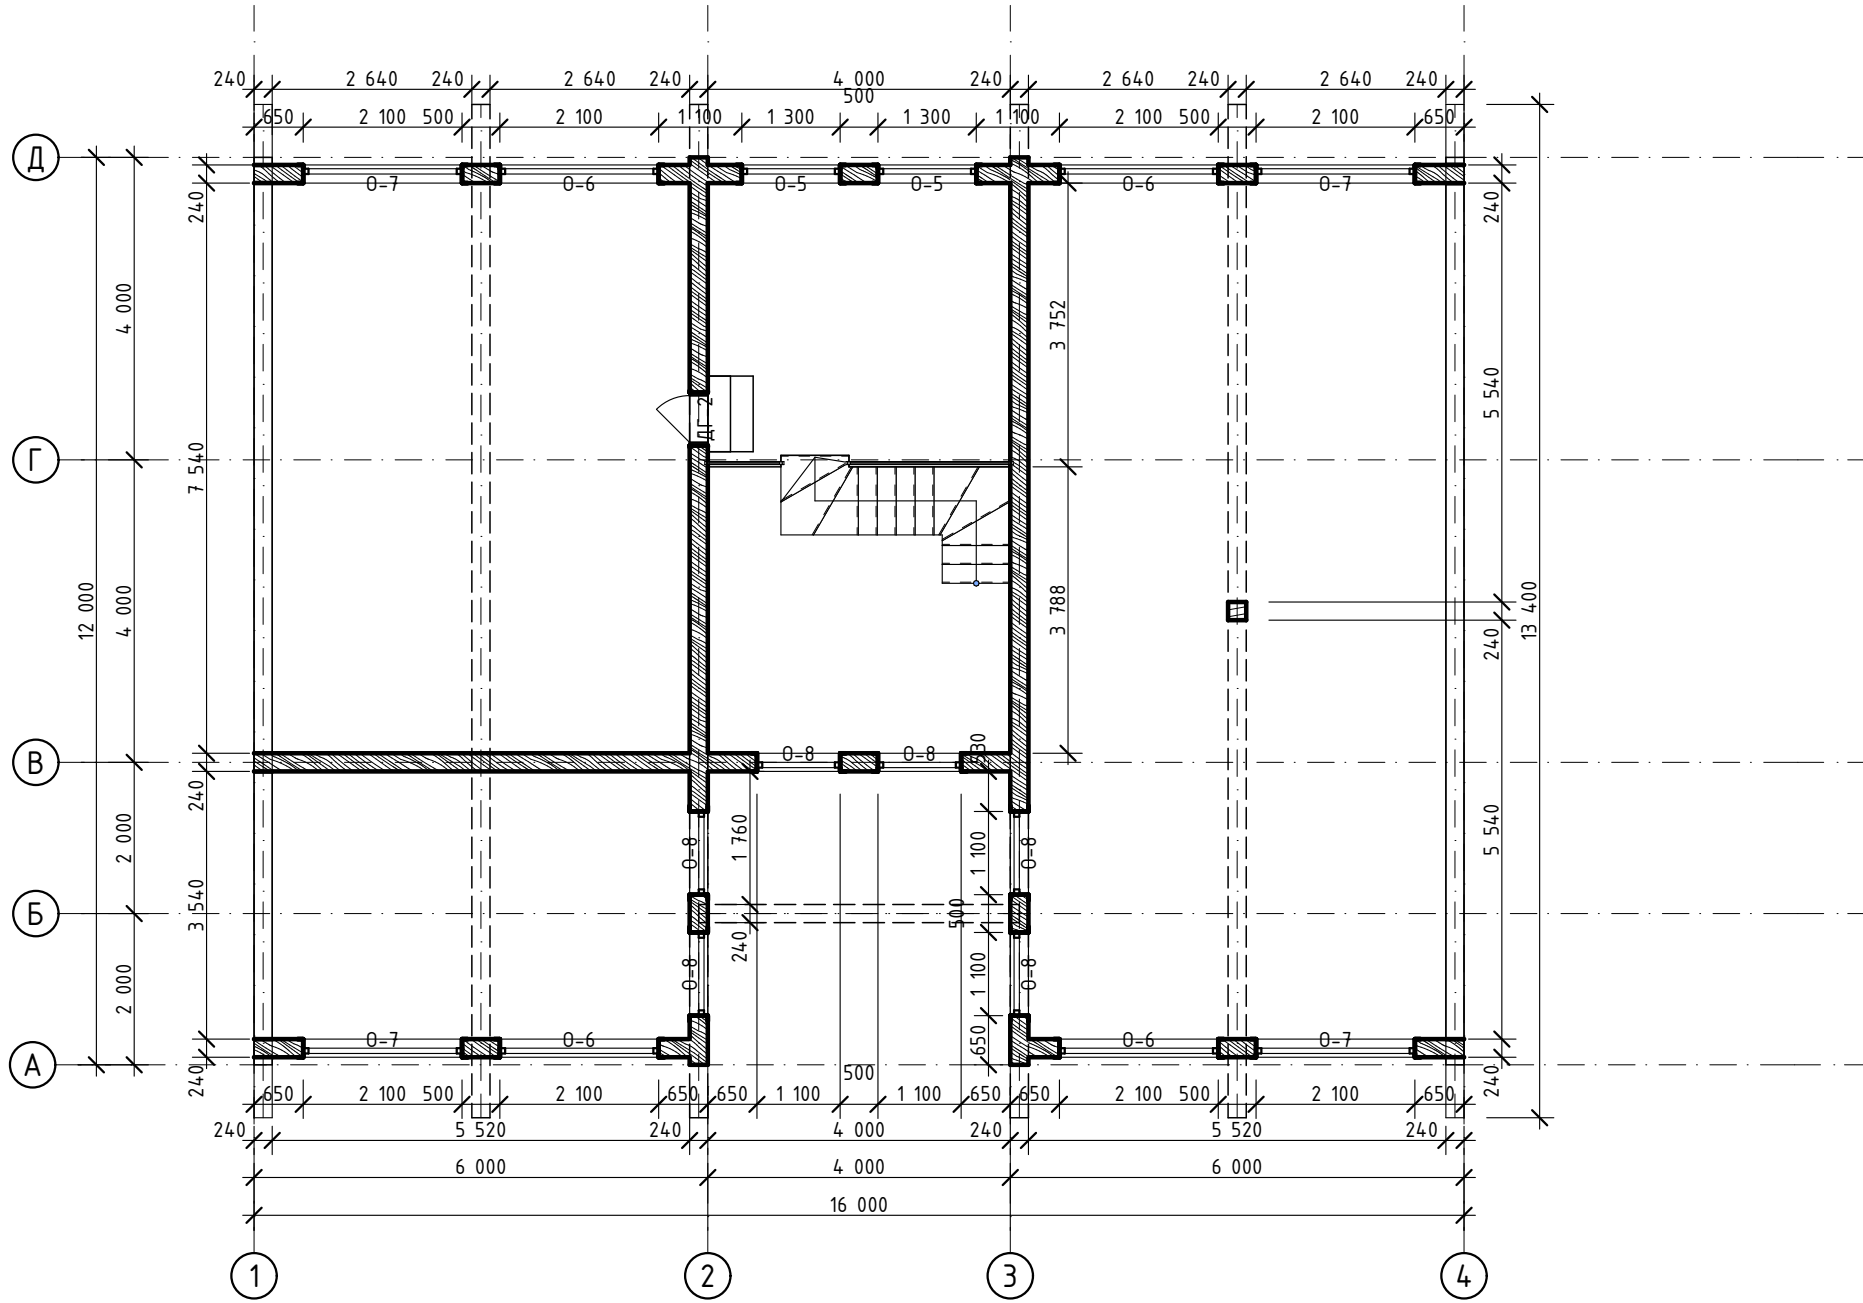








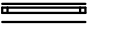
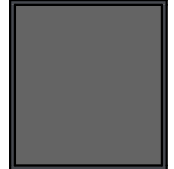
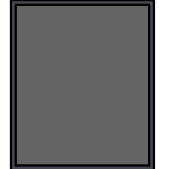
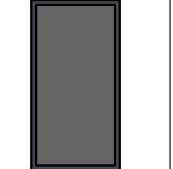
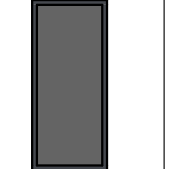
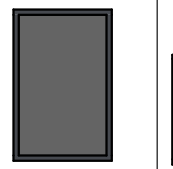
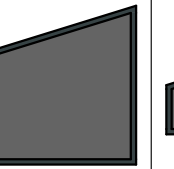
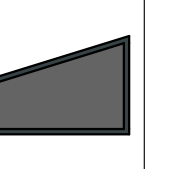

**Технология МДД**  
mddf.ru




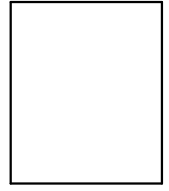
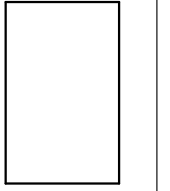
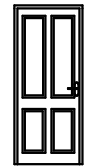
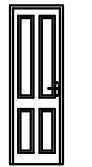
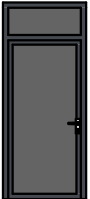
ДОГОВОР № \_\_\_\_\_  
от \_\_\_\_\_  
СРОК ЗАВЕРШЕНИЯ \_\_\_\_\_  
до \_\_\_\_\_

ПРОЕКТ  
#наименование  
Проекта  
МЕСТОРАСПОЛОЖЕНИЕ

ЗАКАЗЧИК: \_\_\_\_\_  
ИСПОЛНИТЕЛЬ: \_\_\_\_\_

составлен и подписан в одном экземпляре.

Обозначение	0-1	0-2	0-3	0-4	0-5	0-6	0-7	0-8
Количество	6	8	2	5	4	4	4	6
Размер Ш x В	2 300x2 500	2 100x2 500	1 300x2 500	1 100x2 500	1 300x2 000	2 100x2 100	2 100x1 300	1 100x1 500
2D-символ								
3D-Вид								

Обозначение	A-1	A-2	ДГ-1	ДГ-2	ДО-1
Количество	1	1	3	2	1
Размер Ш x В	2 000x2 400	1 500x2 400	900x2 100	700x2 100	1 100x2 600
2D-символ					
3D-Вид					

ИСПОЛНИТЕЛЬ: \_\_\_\_\_

ЗАКАЗЧИК: \_\_\_\_\_

ПРОЕКТ #наименование Проекта \_\_\_\_\_

МЕСТОРАСПОЛОЖЕНИЕ \_\_\_\_\_





ДОГОВОР № \_\_\_\_\_

от \_\_\_\_\_

СРОК ЗАВЕРШЕНИЯ \_\_\_\_\_

до \_\_\_\_\_



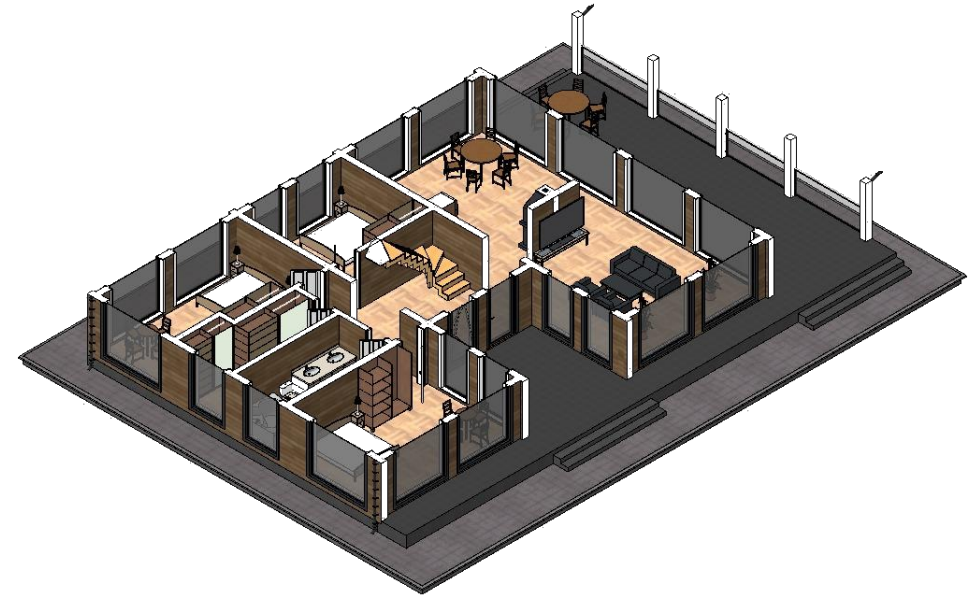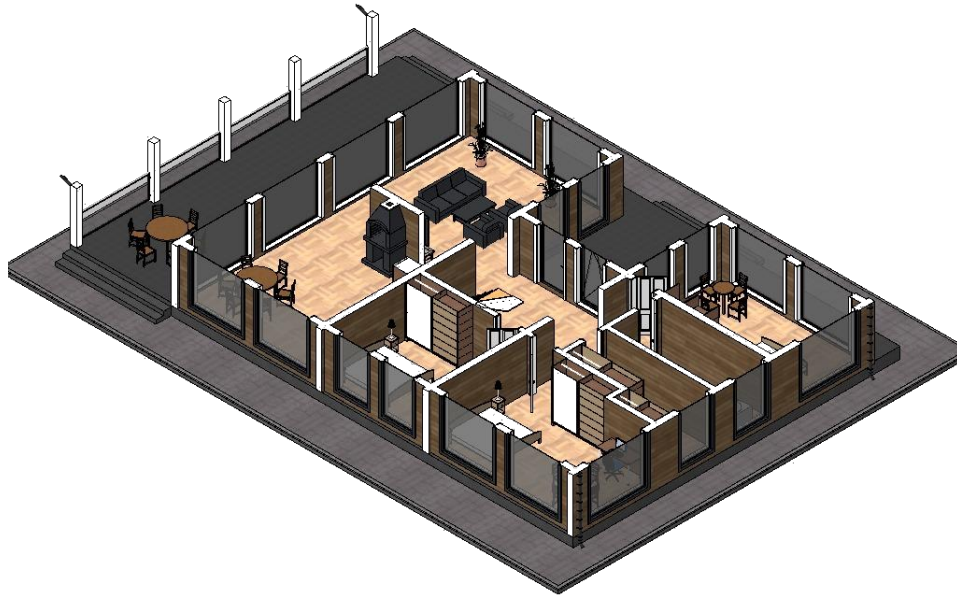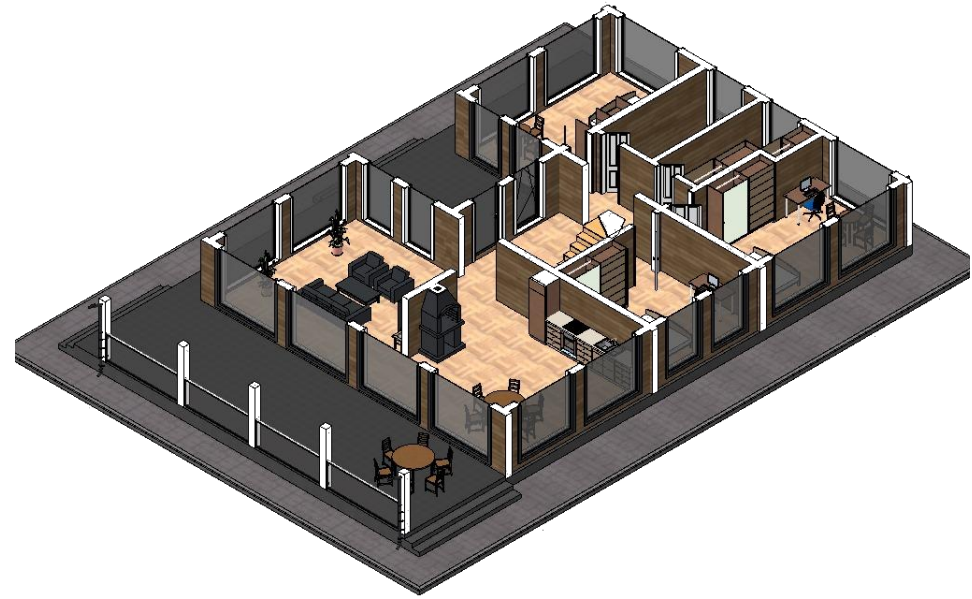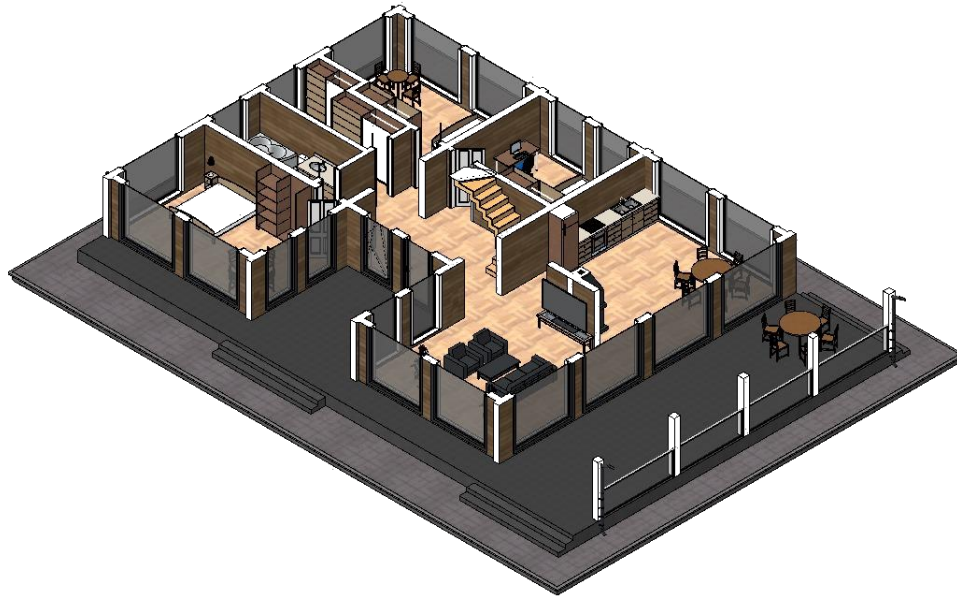

ДОГОВОР № \_\_\_\_\_  
от \_\_\_\_\_  
СРОК ЗАВЕРШЕНИЯ  
до \_\_\_\_\_

ПРОЕКТ  
#наименование  
Проекта  
МЕСТОРАСПОЛОЖЕНИЕ

ЗАКАЗЧИК: \_\_\_\_\_  
ИСПОЛНИТЕЛЬ: \_\_\_\_\_

\_\_\_\_\_  
\_\_\_\_\_  
\_\_\_\_\_

Технология МДД  
mddf.ru

составлен и подписан в одном экземпляре.