

Проект 9x10_1L



подпись

ИСПОЛНИТЕЛЬ

подпись

КЛИЕНТ


ПРОЕКТ

МЕСТОРАСПОЛОЖЕНИЕ

Технология МДД
mddrf.ru

Составлен и подписан в 2х экземплярах.



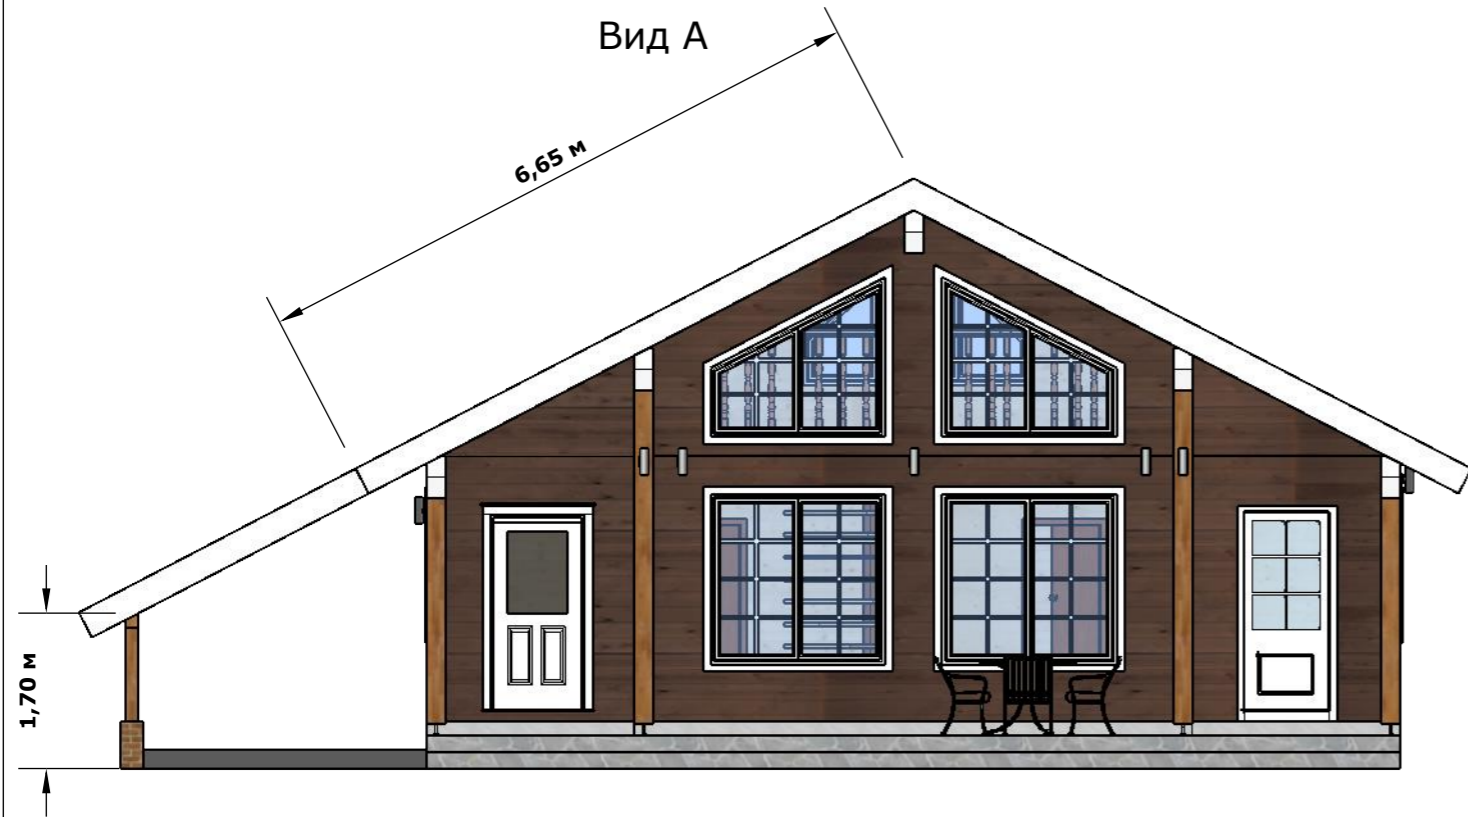


Вид А



Вид Б



Вид В

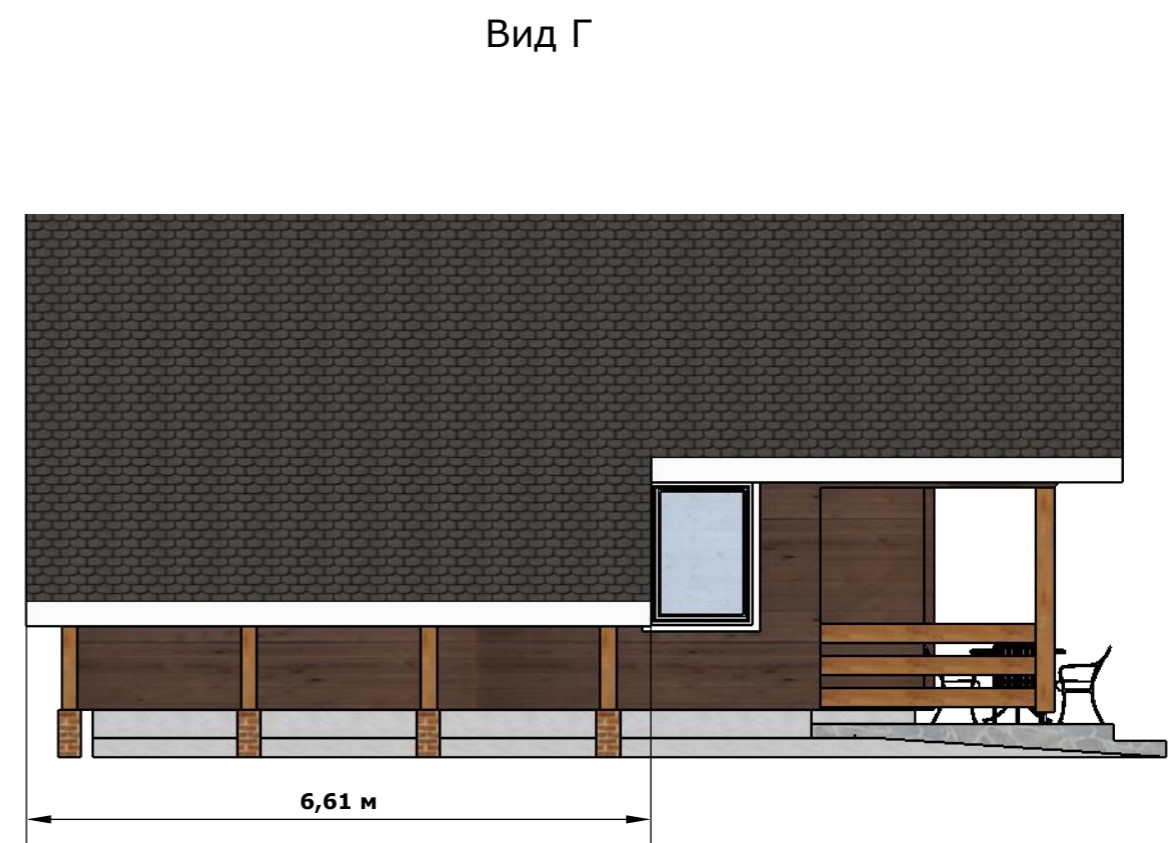

Вид Г

ИСПОЛНИТЕЛЬ

подпись

КЛИЕНТ

подпись

ПРОЕКТ

МЕСТОРАСПОЛОЖЕНИЕ

Планировка

РАСЗМЕРЫ УКАЗАНЫ БЕЗ УЧЕТА ВНУТРЕННЕЙ ОБЛИЦОВКИ



ИСПОЛНИТЕЛЬ

подпись

КЛИЕНТ


подпись


ПРОЕКТ


МЕСТОРАСПОЛОЖЕНИЕ

Планировка

РАСЗМЕРЫ УКАЗАНЫ БЕЗ УЧЕТА ВНУТРЕННЕЙ ОБЛИЦОВКИ

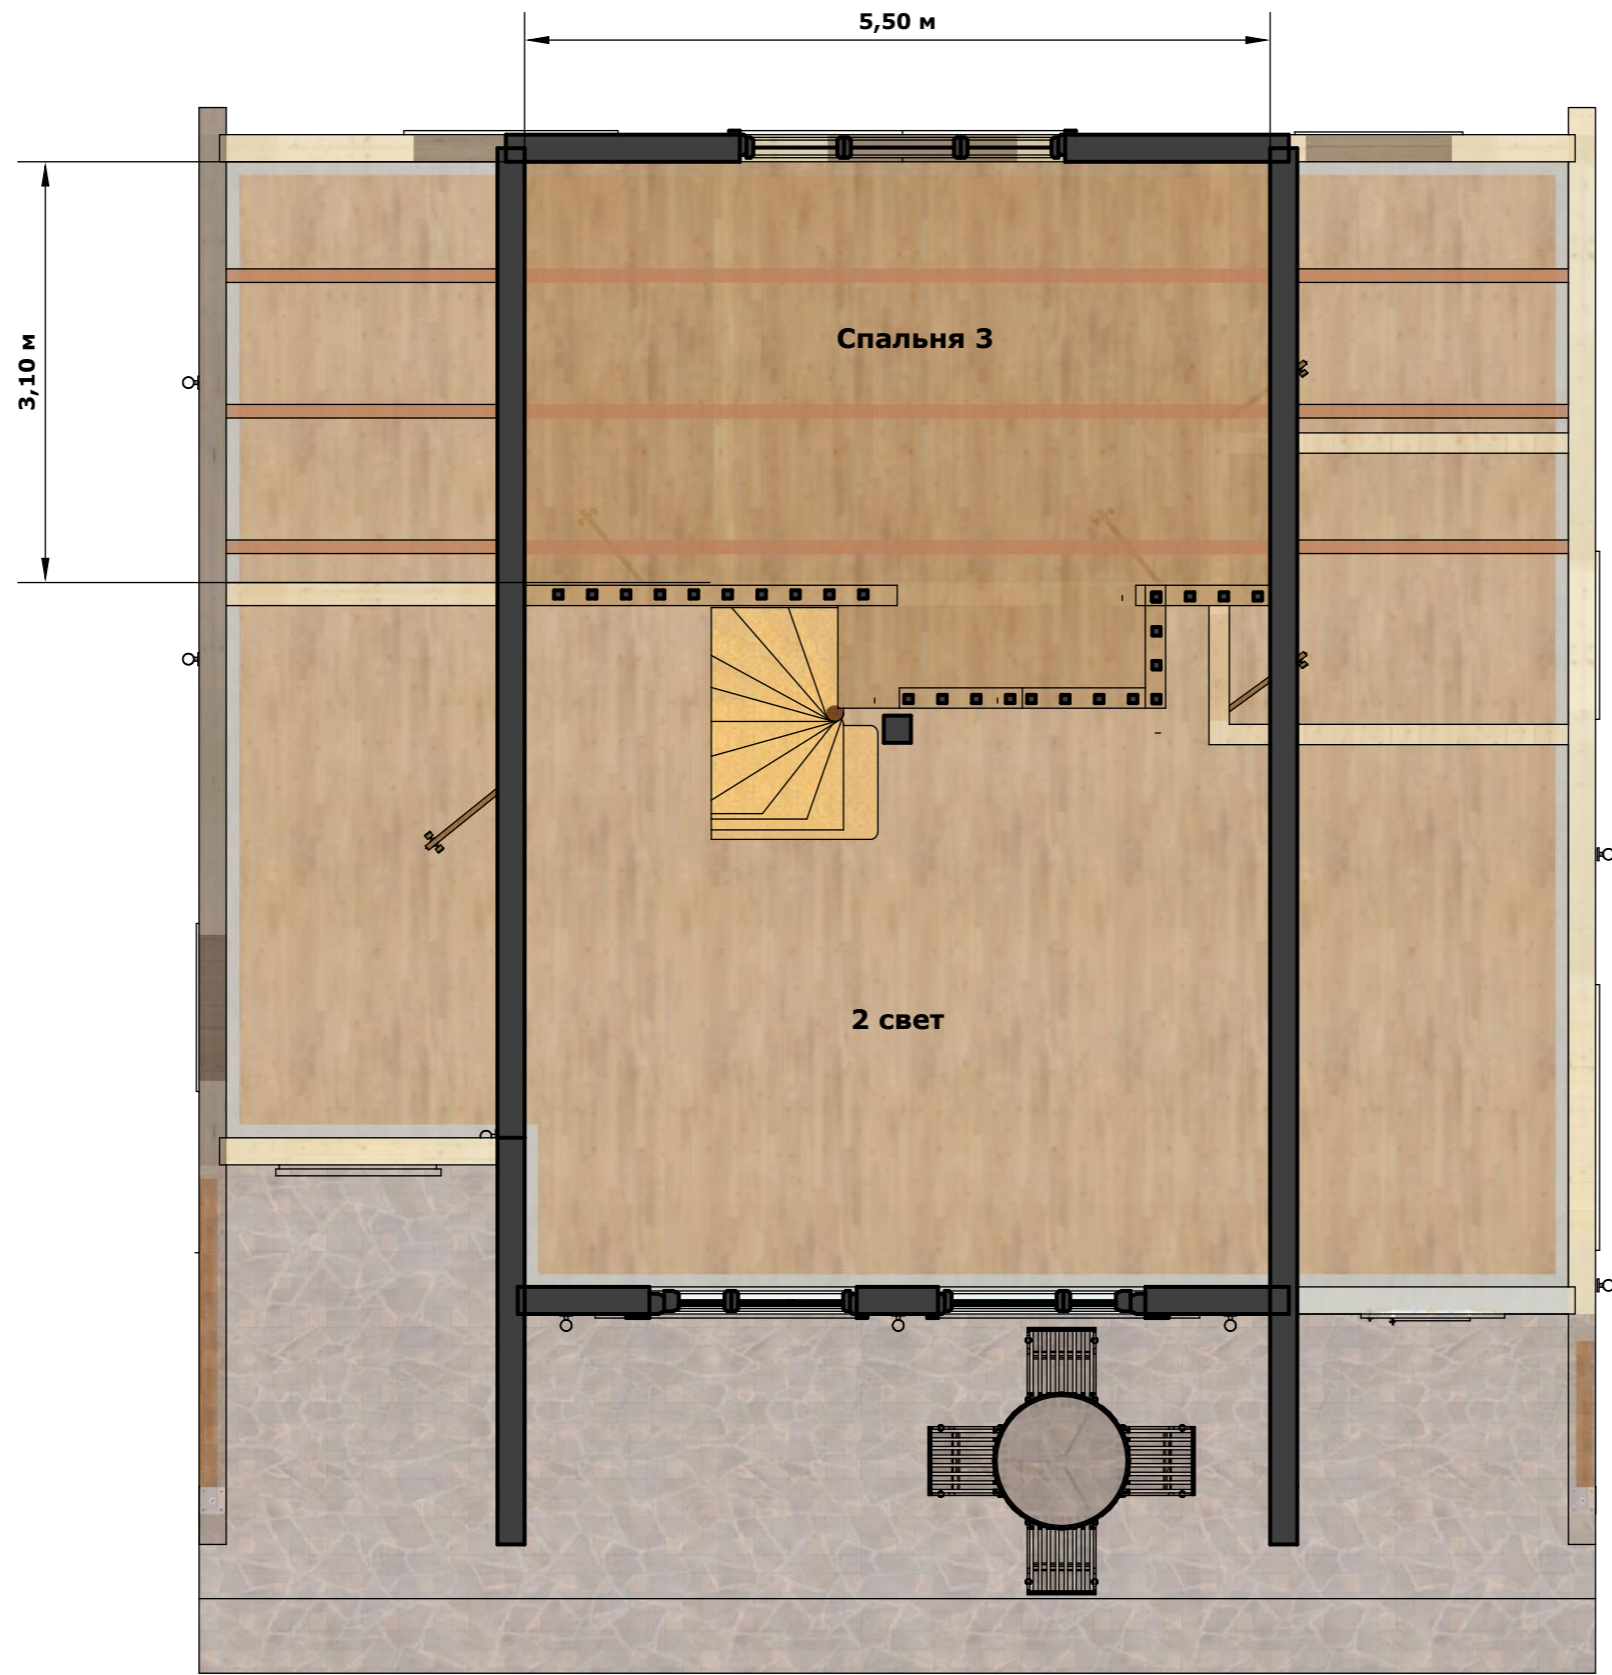

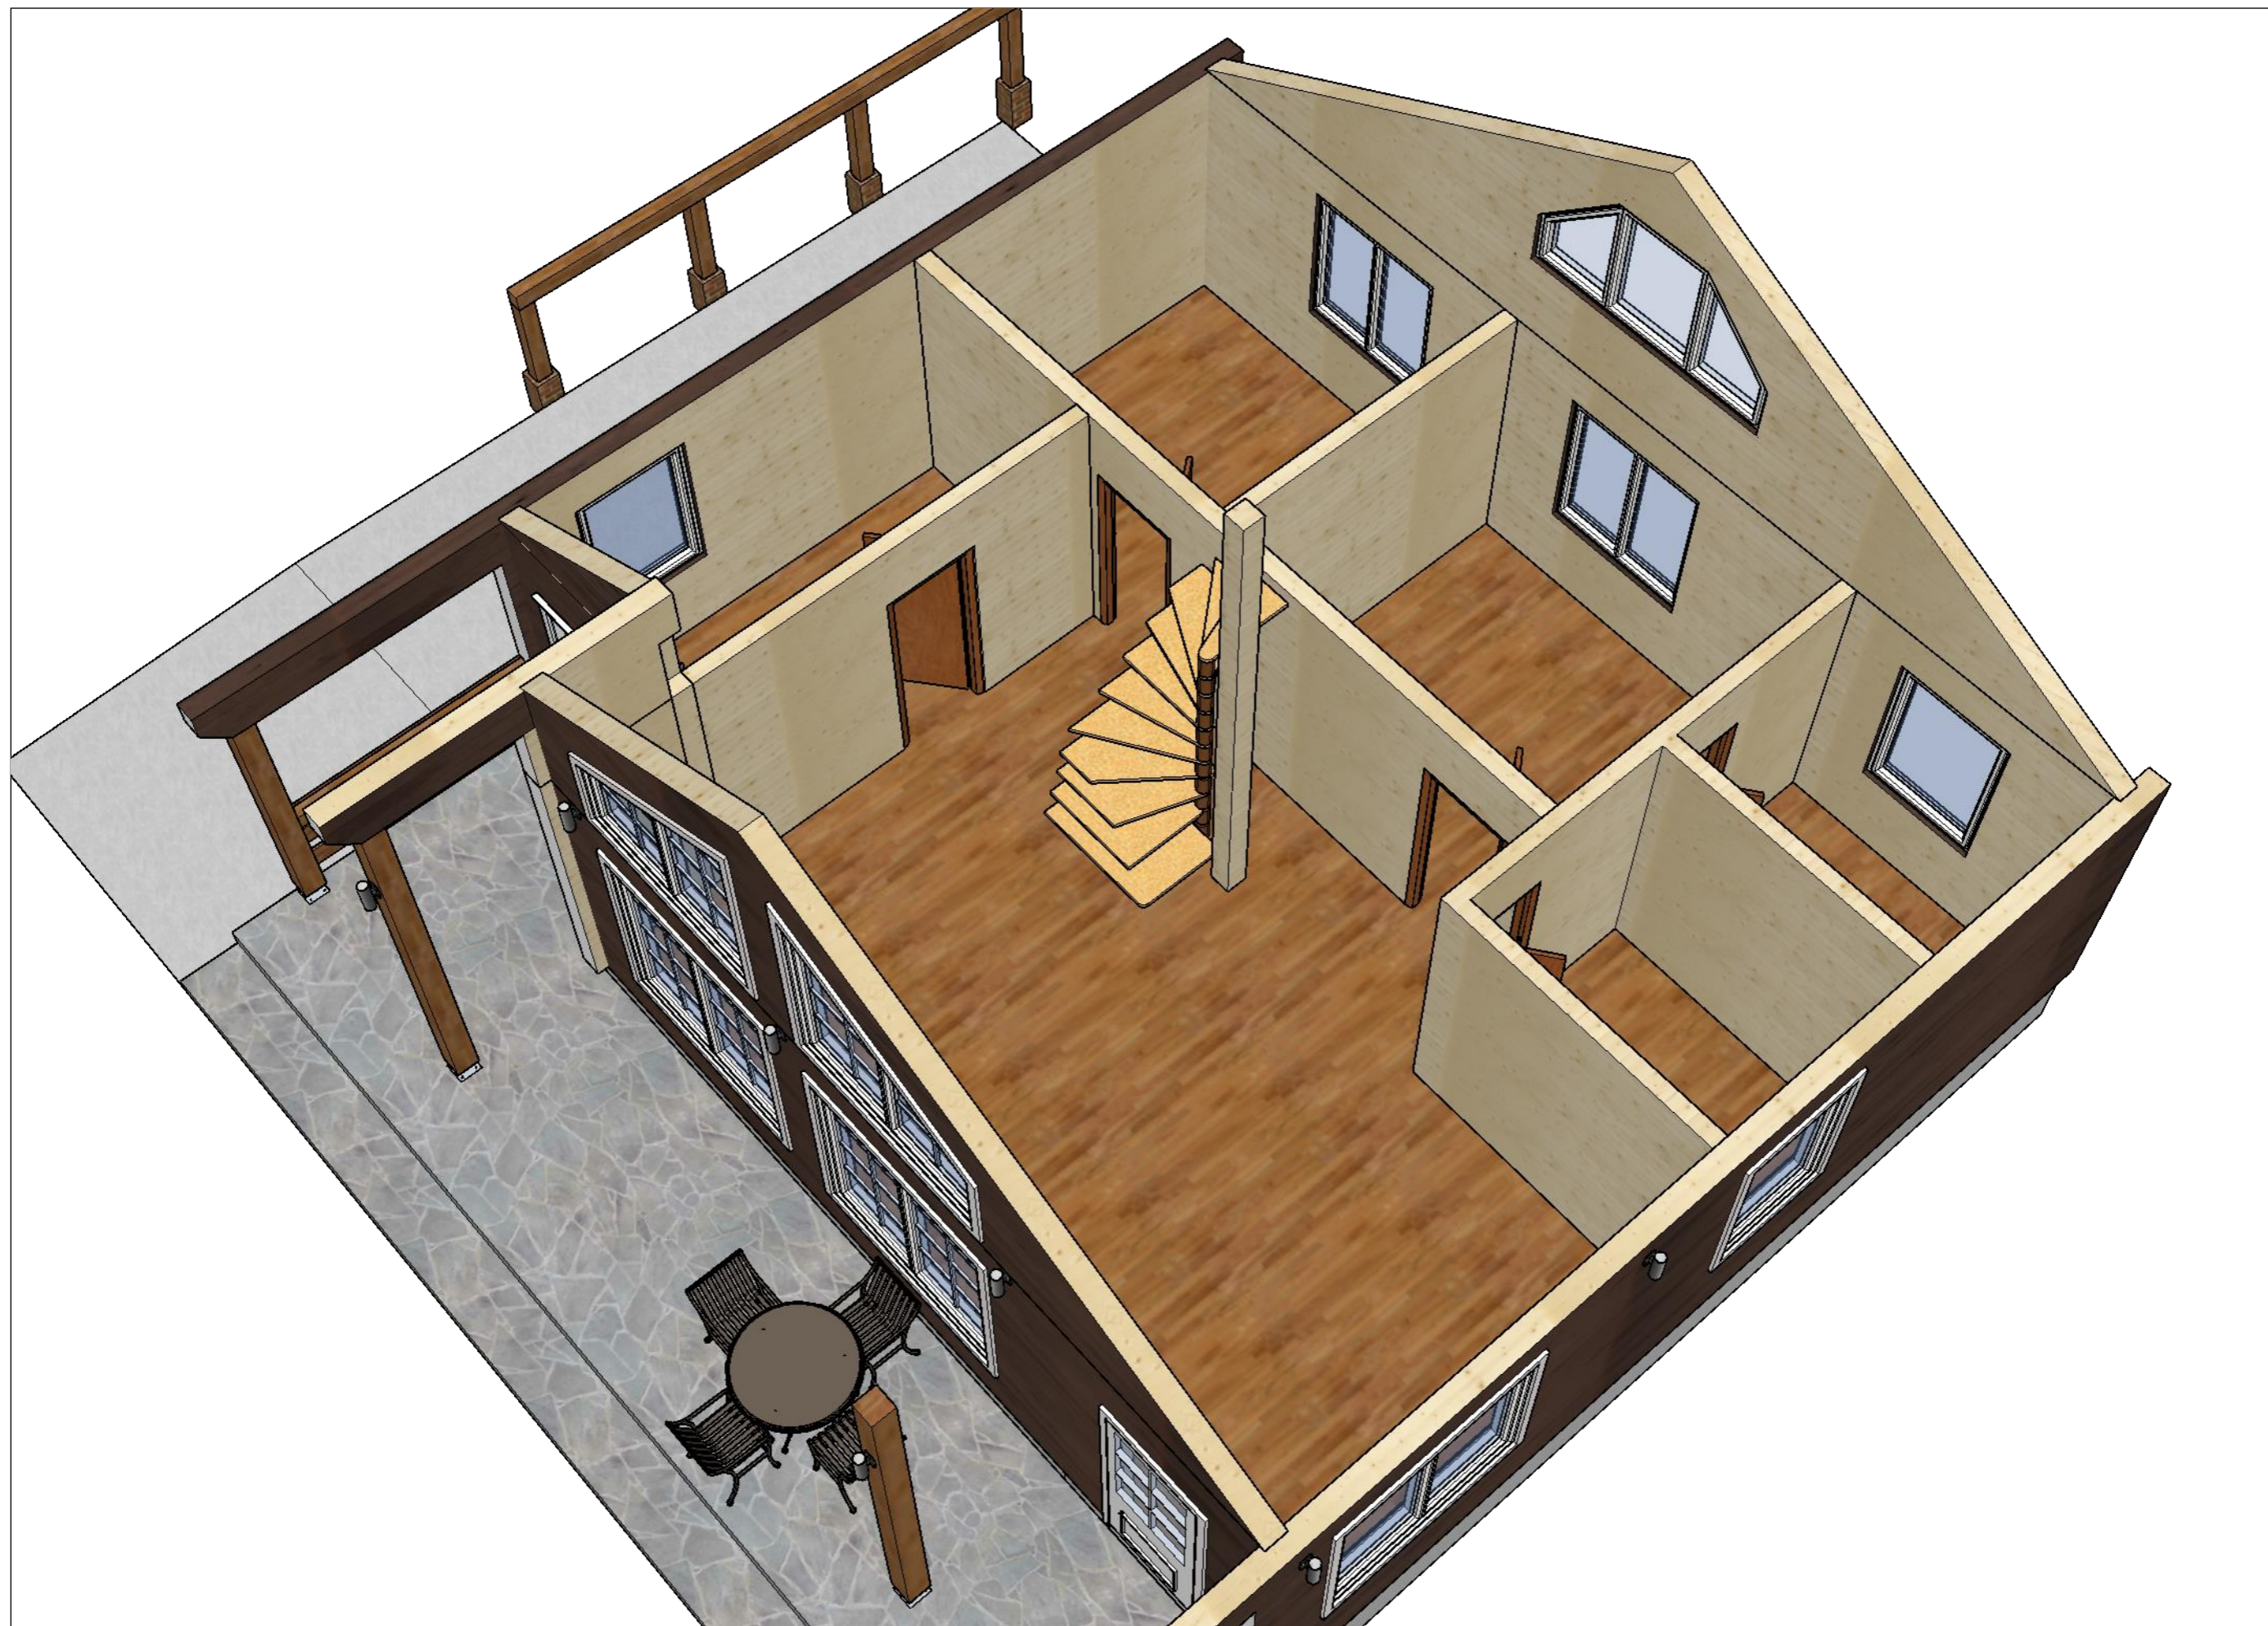

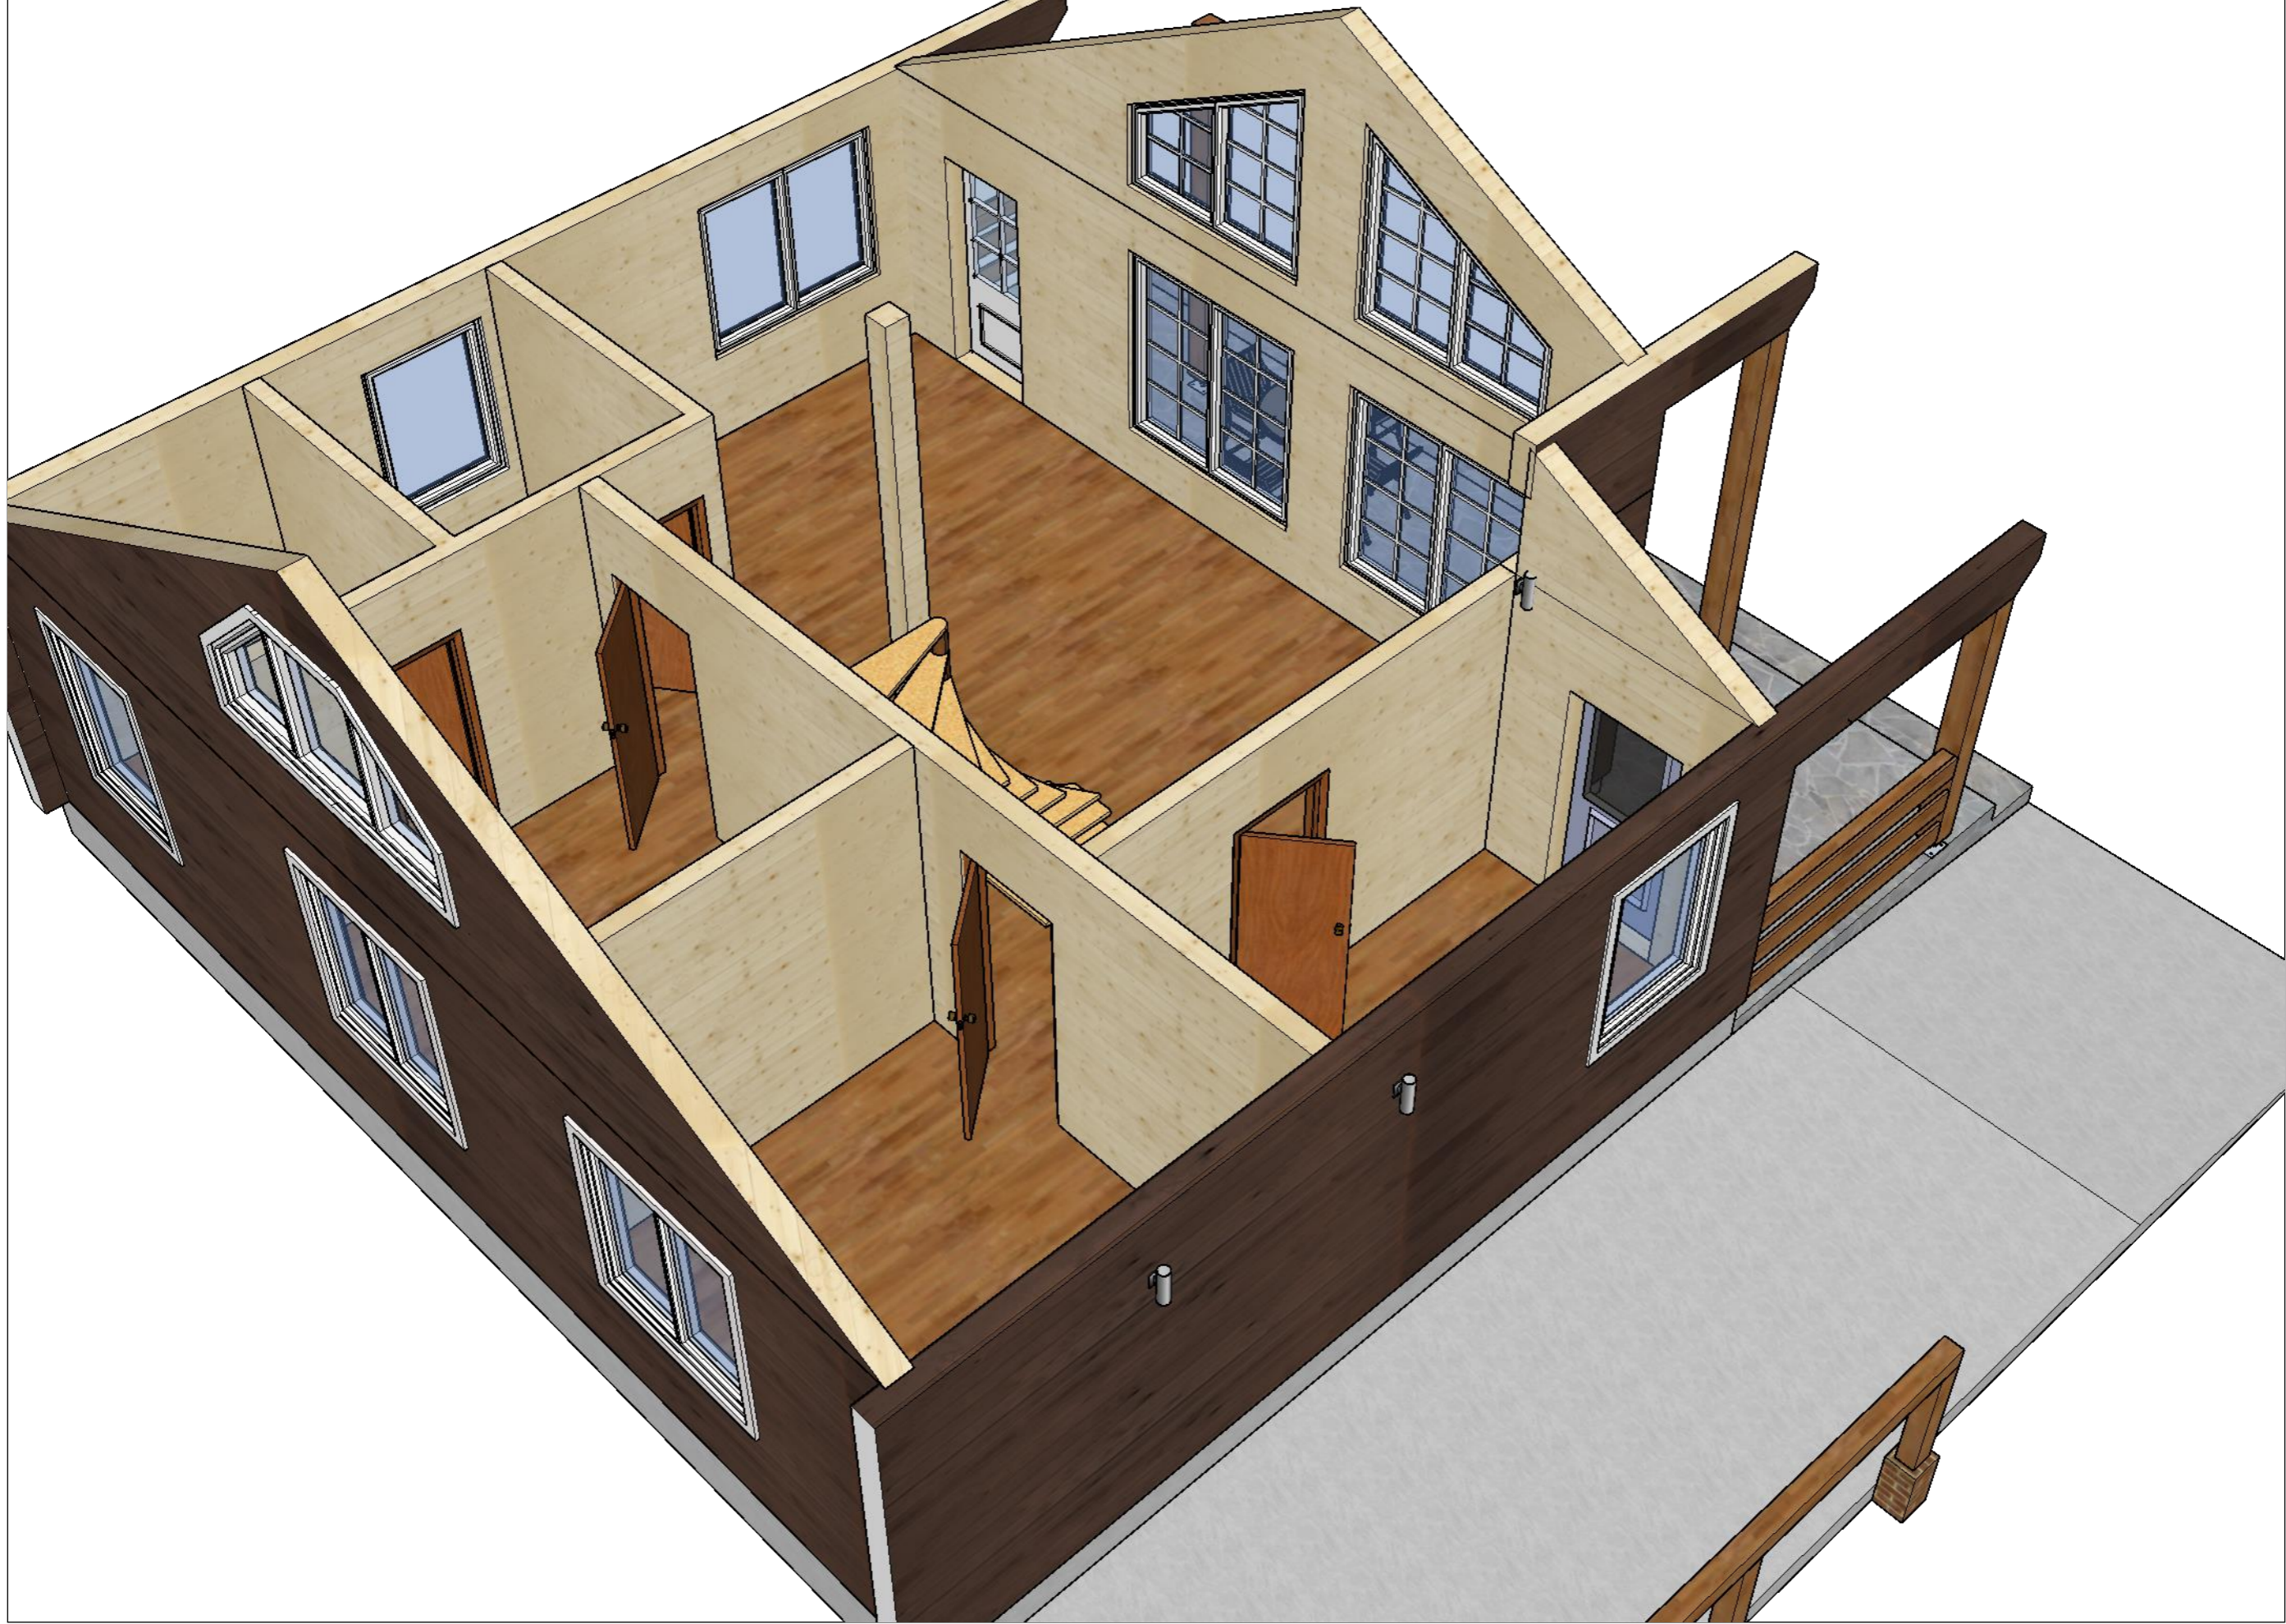

ИСПОЛНИТЕЛЬ


КЛИЕНТ

ПРОЕКТ

МЕСТОРАСПОЛОЖЕНИЕ

ПОДПИСЬ

ПОДПИСЬ

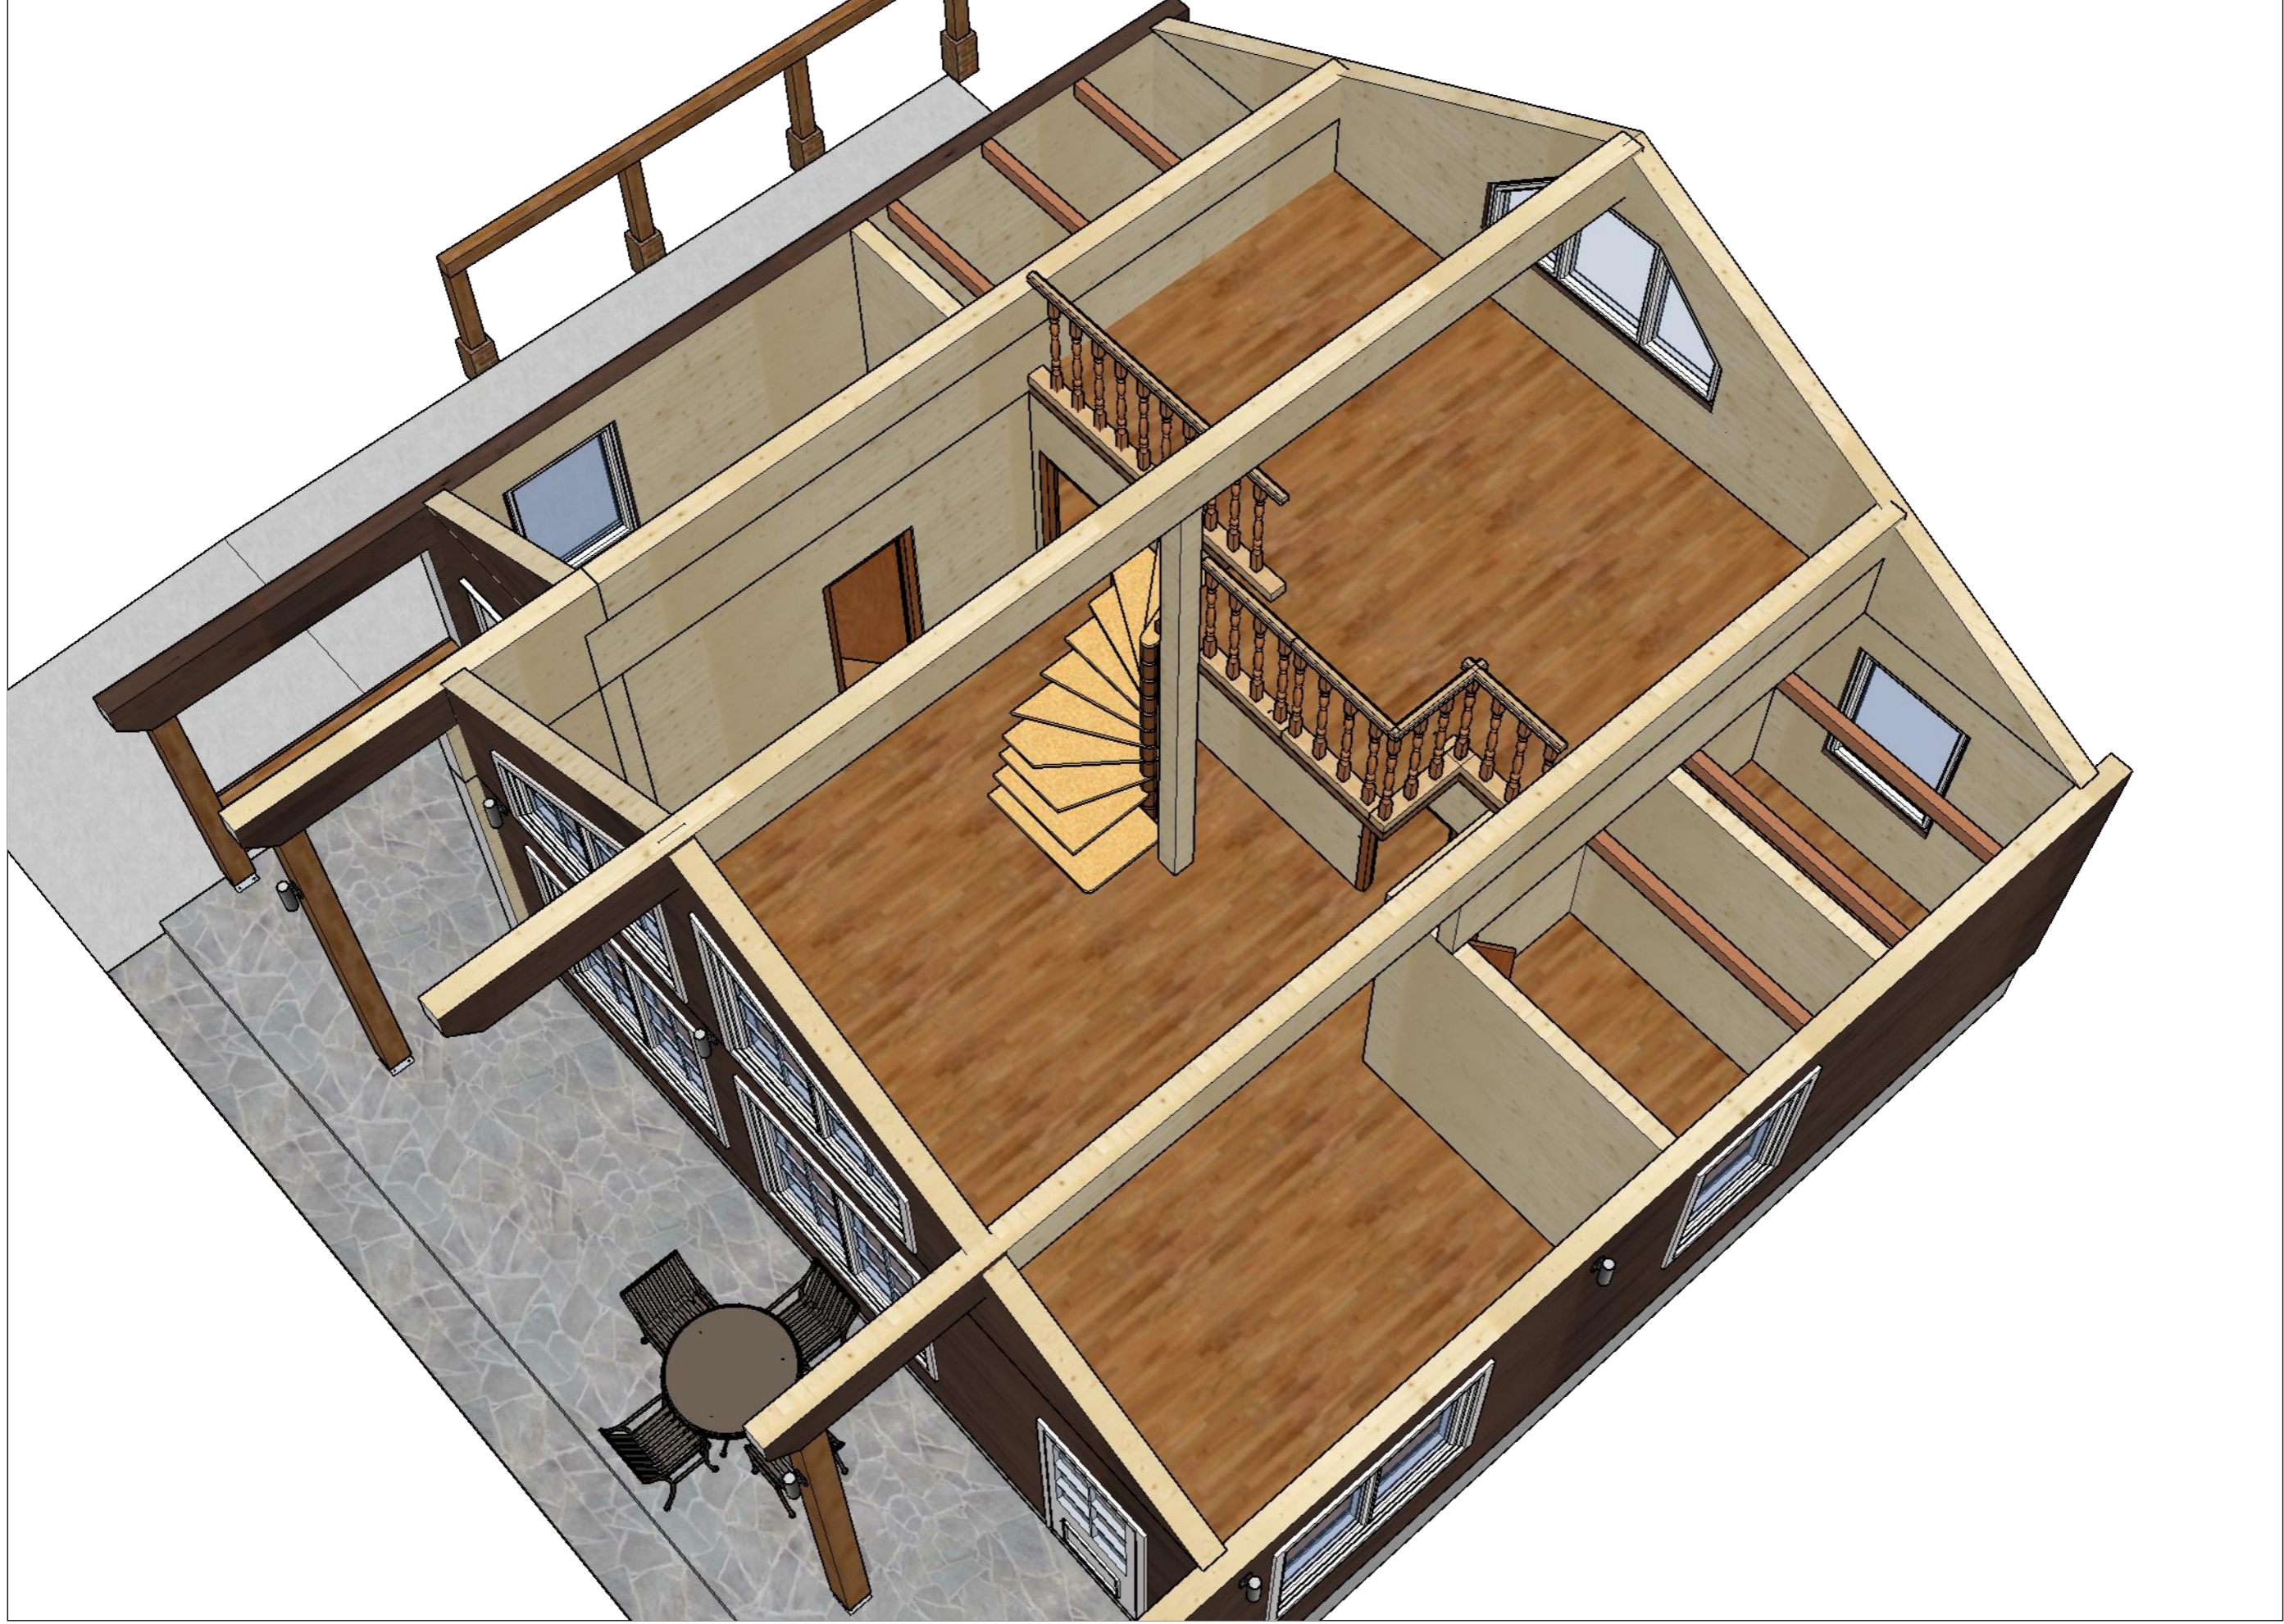

ИСПОЛНИТЕЛЬ

КЛИЕНТ

ПРОЕКТ

МЕСТОРАСПОЛОЖЕНИЕ

ПОДПИСЬ

ПОДПИСЬ

